


- Indicador de referència zona verda i d'actuació
- Zona verda de nova creació
- Reserva d'infraestructura ferroviària
- Límit terme municipal
- Límit sòl urbà
- Límit sòl urbanitzable
- Unitat d'actuació
- Límit d'edificació segons Llei de Carreteres
- Límit d'afectació de F.C. segons L.O.T.T.
- Ampliació de locals comercials en planta baixa
- Espai lliure públic
- Equipament
- Edificació existent
- Zona/sistema Superfície en m²
- Interpolar

- Sistemes**
1. Equipament docent
 2. Equipament sanitari-assistencial
 3. Equipament religiós-cultural
 4. Equipament esportiu-recreatiu
 5. Equipament d'abast i subministrament
 6. Equipament tècnic-administratiu i de seguretat
 7. Equipament amb diferents usos admesos
 9. Protecció de sistemes generals
 28. Parc forestal de repoblació
- Zones en sòl urbà**
18. Ordenació volumètrica específica actual
 - 18b. Ordenació volumètrica específica de nova creació



Ajuntament de Badia del Vallès
PLA GENERAL D'ORDENACIÓ URBANA
 MODIFICACIÓ DEL PLA GENERAL METROPOLITÀ RELATIVA AL TERME MUNICIPAL DE BADIA DEL VALLÈS
 TEXT REFÓS

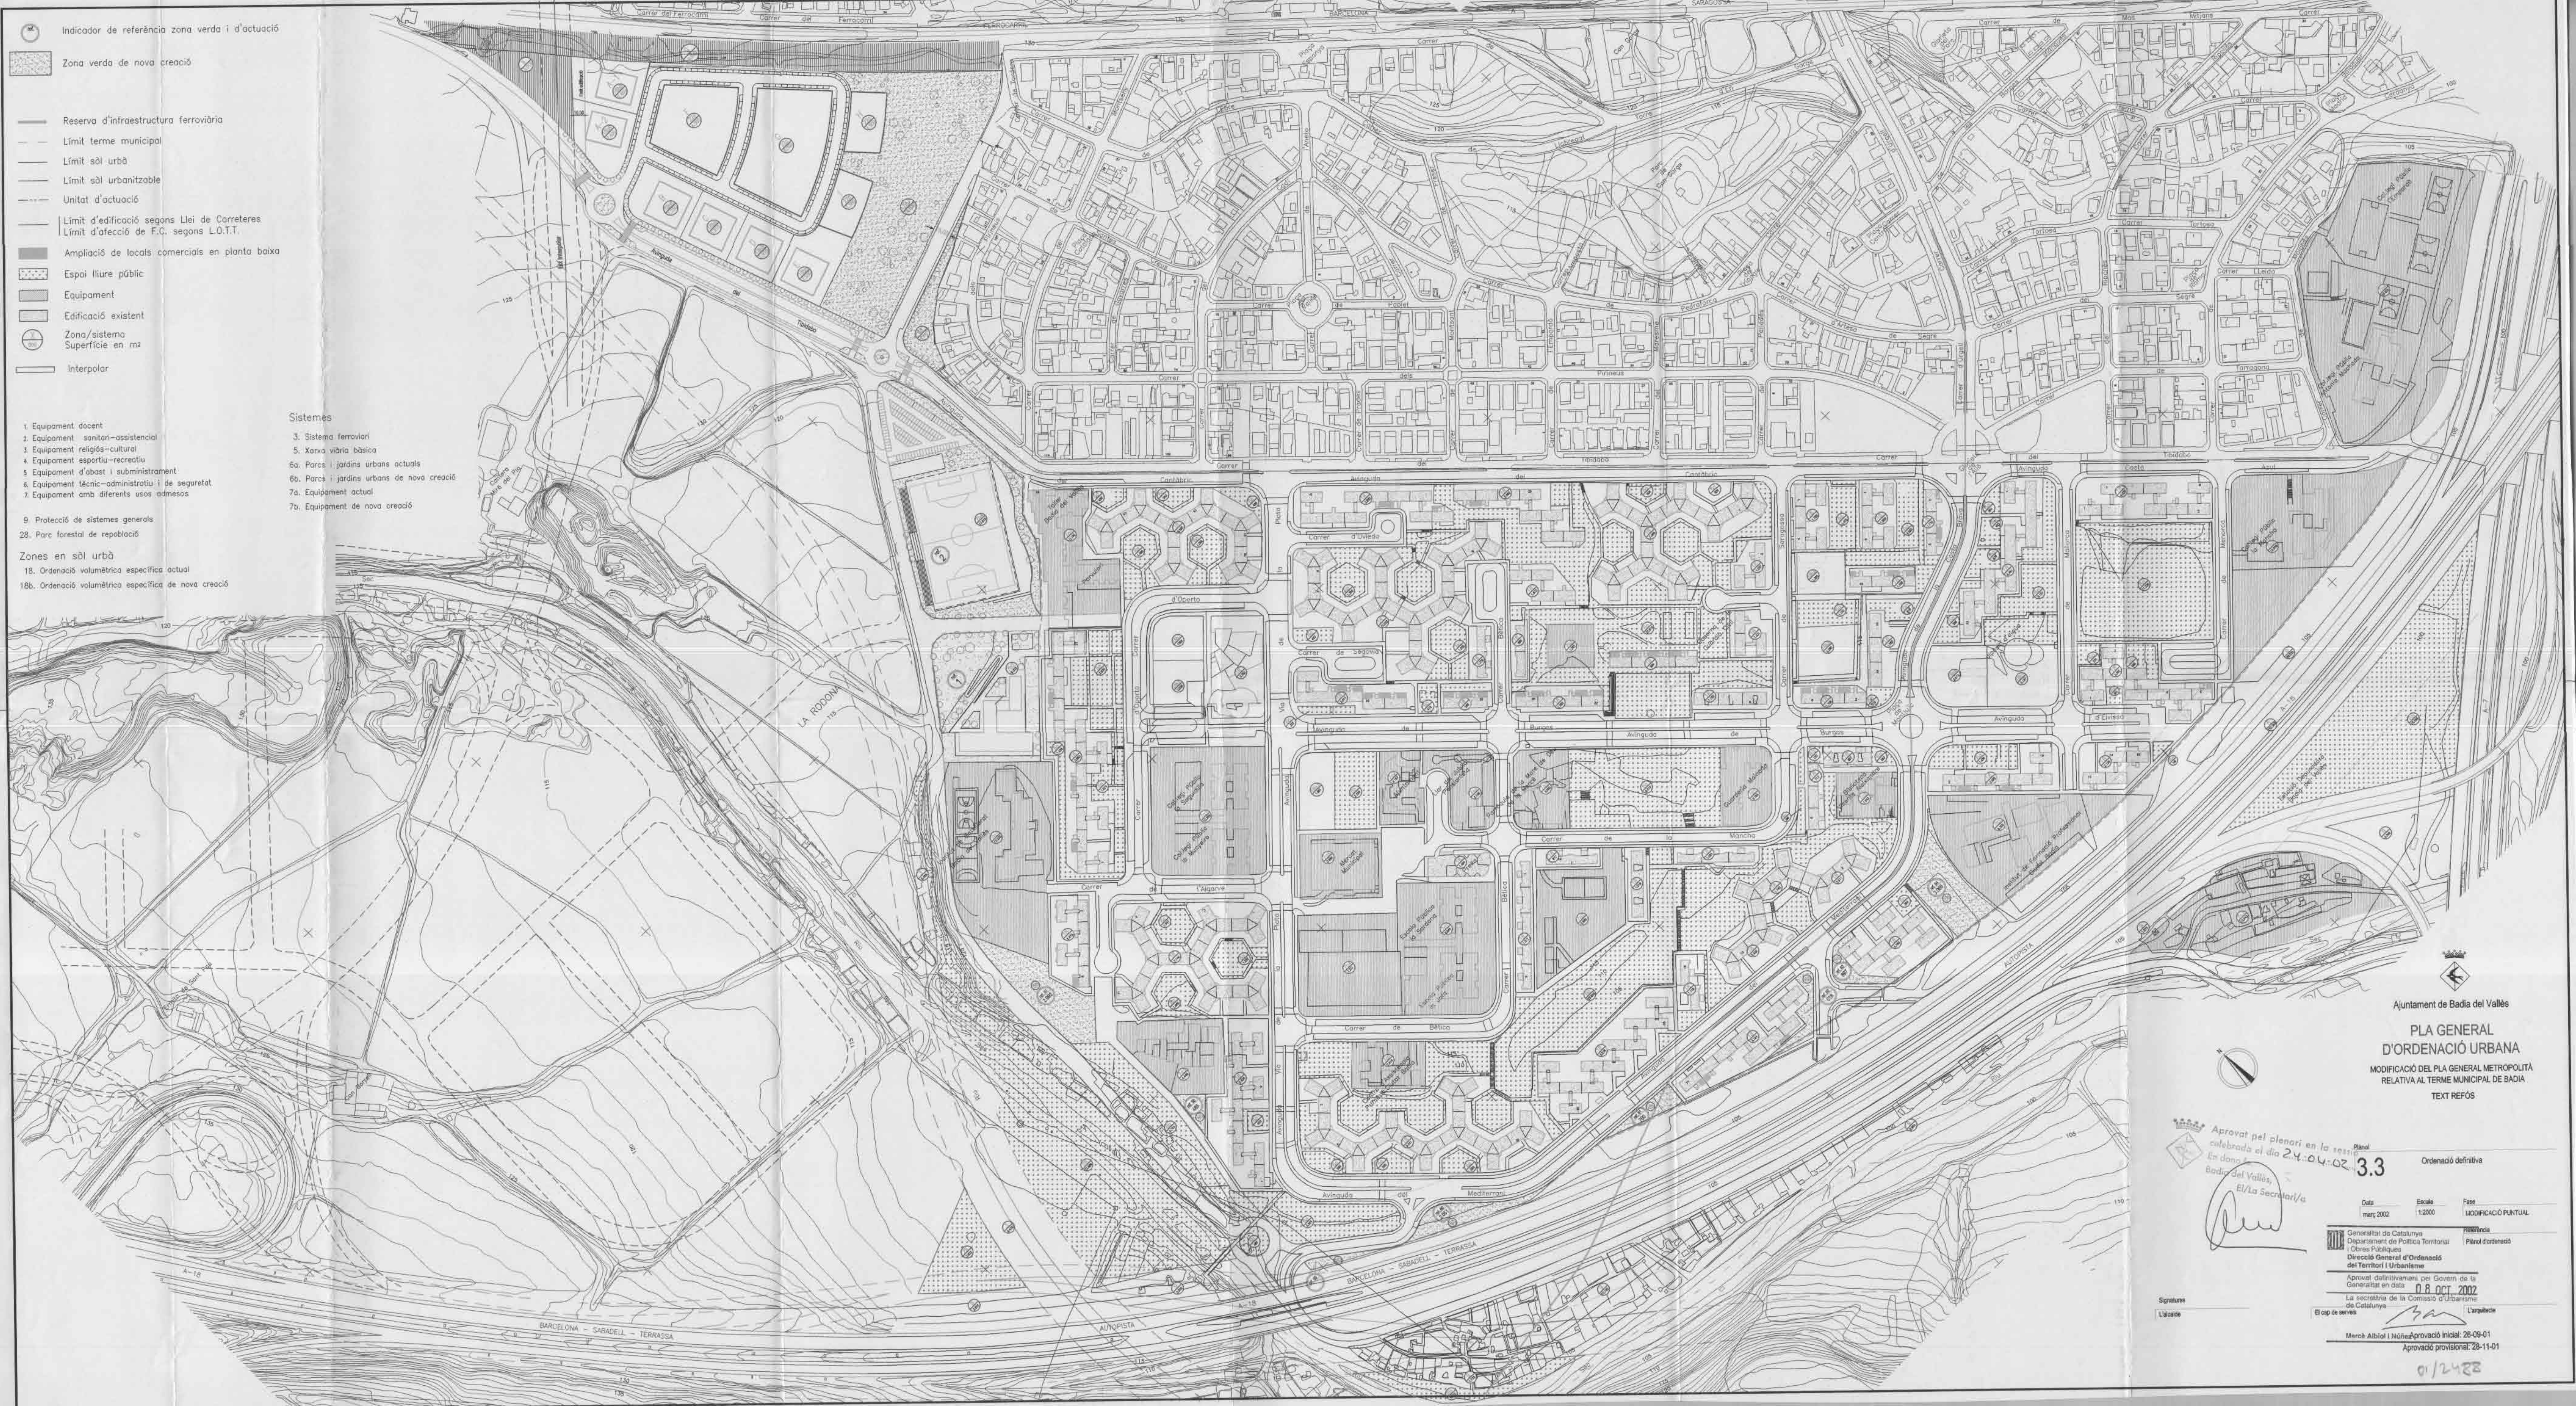

Aprovat pel ple en la sessió celebrada el dia 24-04-02
 En doncs
 Badia del Vallès
 El/La Secretari/a

3.3 Ordenació definitiva

Data: març 2002 Escala: 1:2000 Pàgina: MODIFICACIÓ PUNTUAL

Governatori de Catalunya
 Departament de Política Territorial i Obres Públiques
 Direcció General d'Ordenació del Territori i Urbanisme

Aprovat definitivament pel Govern de la Generalitat en data **08 OCT 2002**
 La secretària de la Comissió d'Urbanisme de Catalunya

Merç Abelló i Nolla-Aprovació inicial: 28-09-01
 Aprobació provisional: 28-11-01

01/2428