



SIGNATURA

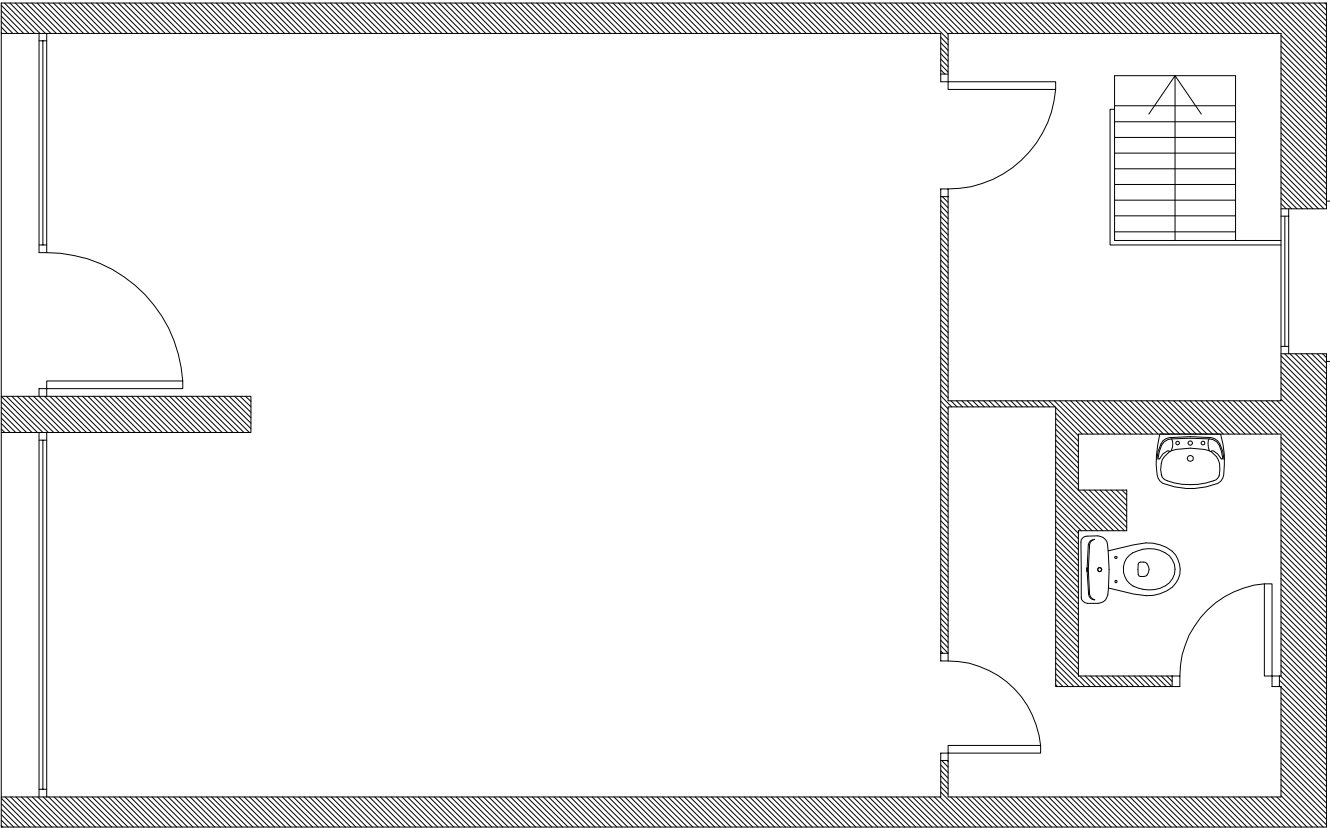

Planta Baixa

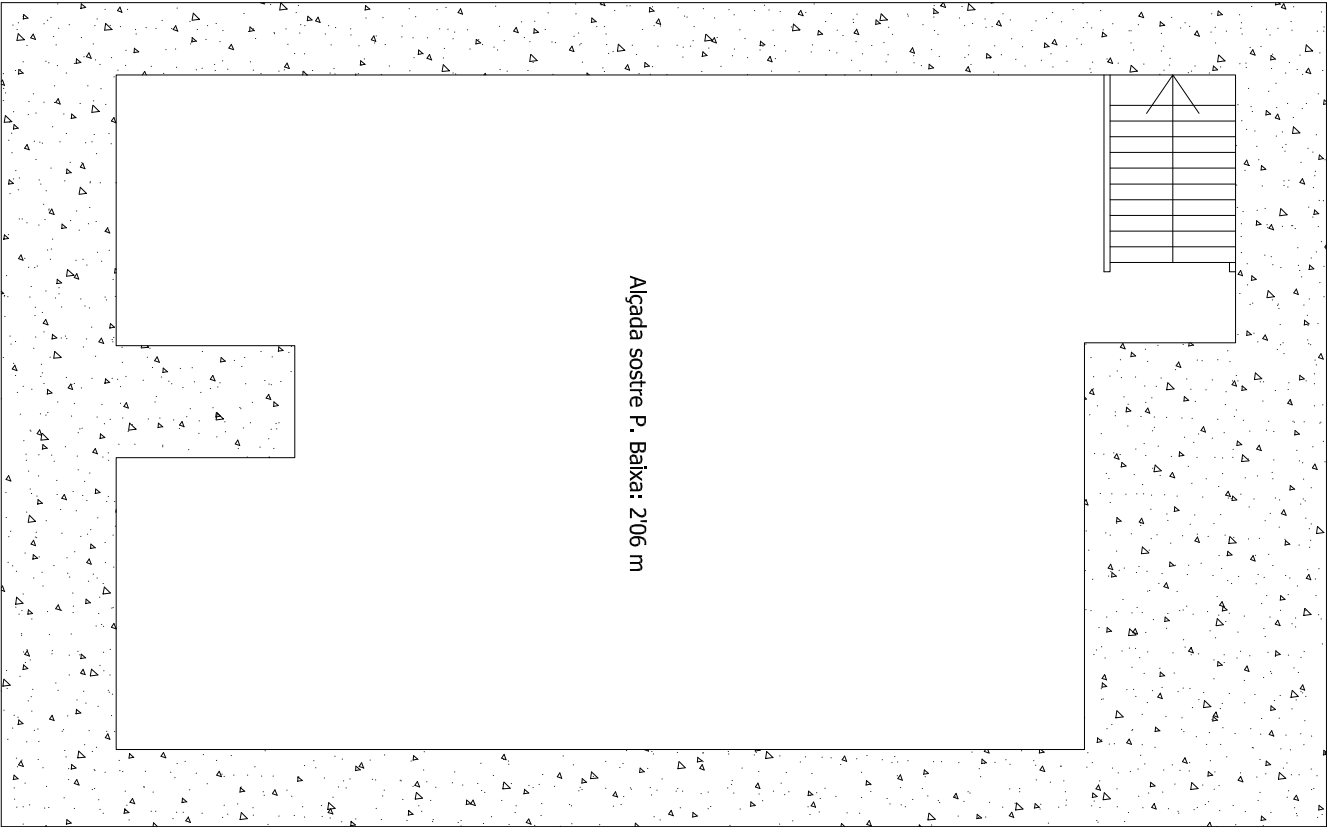

Planta Soterrani

		PROJECTE: LOCAL COMERCIAL nº 2 Avinguda de la Plata, num. 3		NÚMERO PLÀNOL: 01	
PLÀNOL: distribució		ESCALA: 1/50	DATA: 27/01/2015	ARQUITECTE: DEPARTAMENT D'URBANISME I MEDI AMBIENT	

CODI VALIDACIÓ