



SIGNATURA

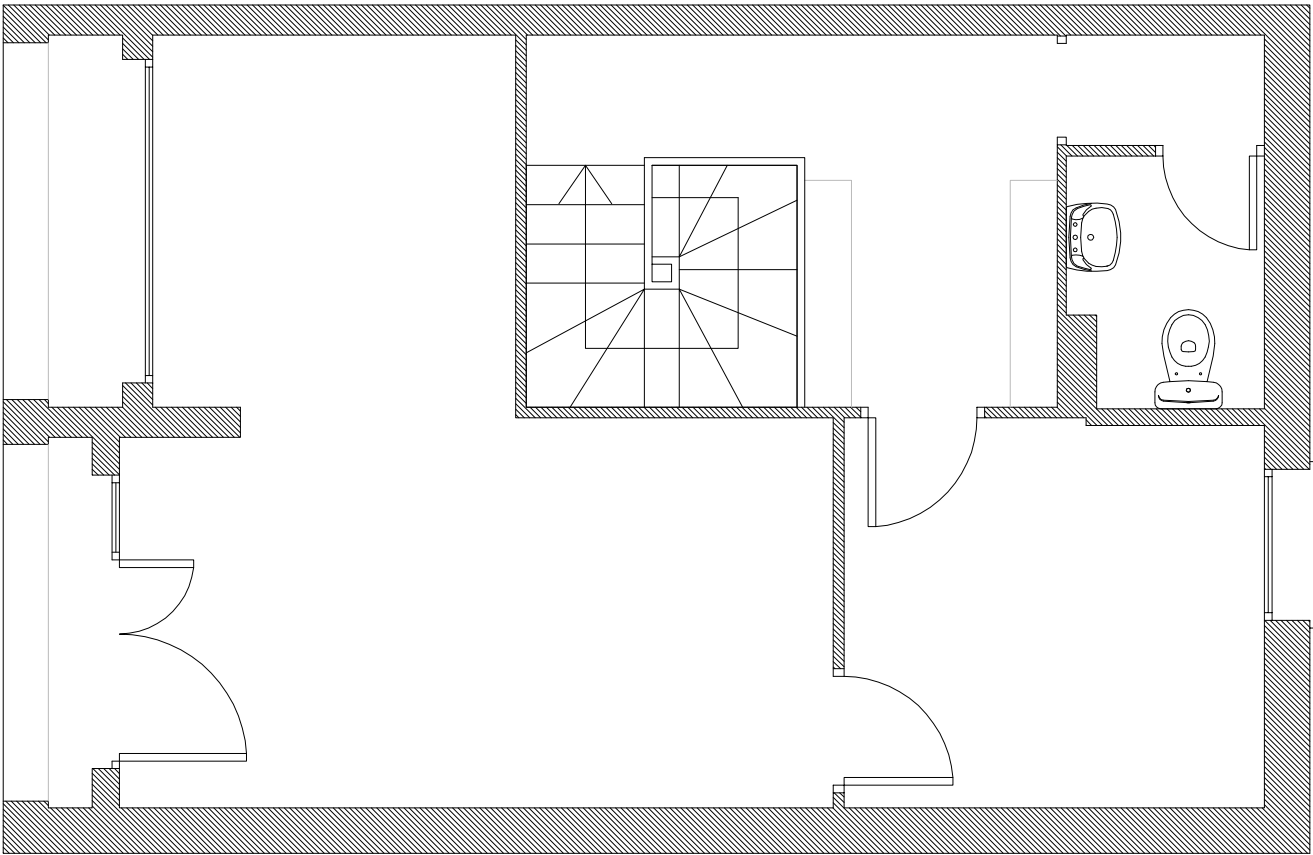

Planta Baixa

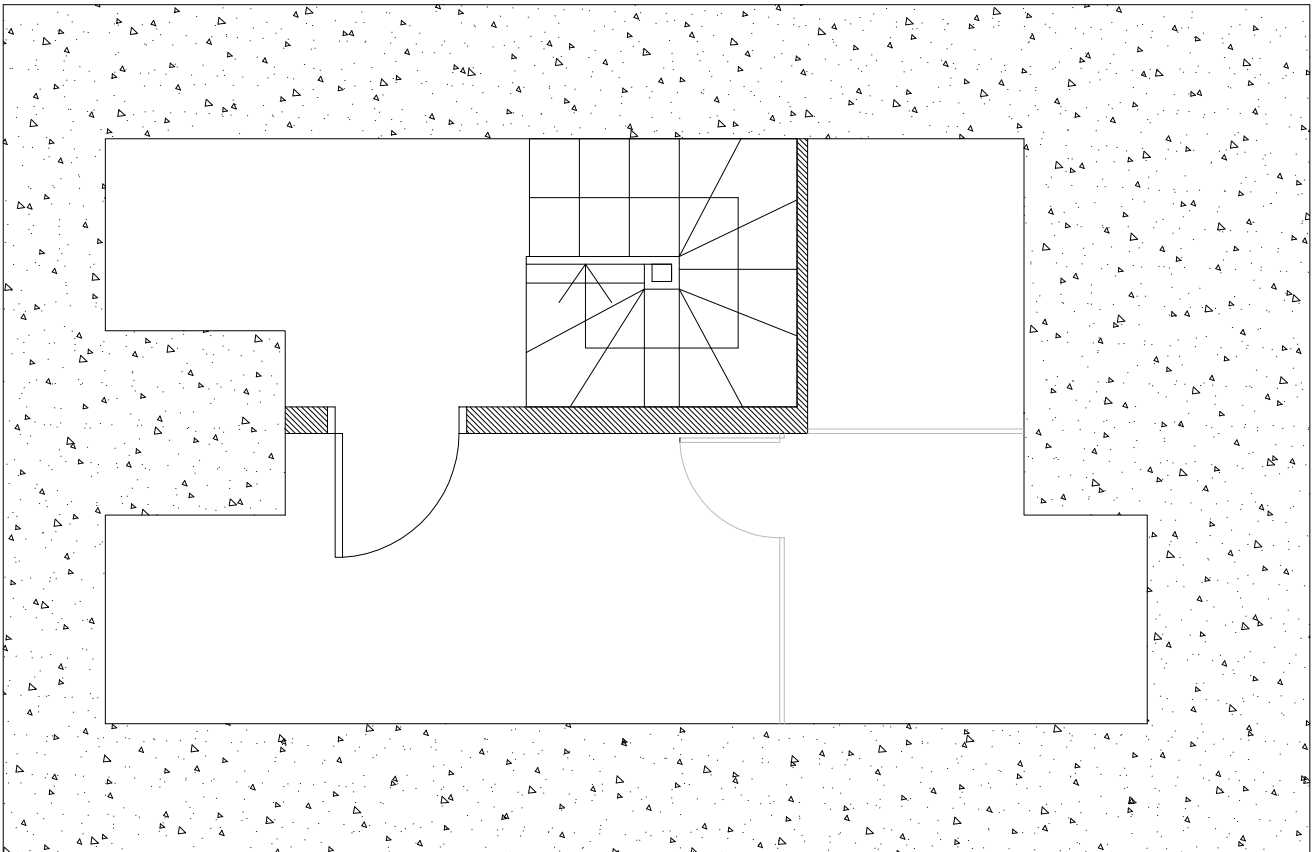

Planta Soterrani

CODI VALIDACIÓ

 Ajuntament de Badia del Vallès PROJECTE: LOCAL COMERCIAL nº 92 Avda Mediterrània, num. 20			NÚMERO PLÀNOL 01	
ESCALA: 1/50	DATA: 27/01/2015	ARQUITECTE: DEPARTAMENT D'URBANISME I MEDI AMBIENT		
PLÀNOL: distribució				