

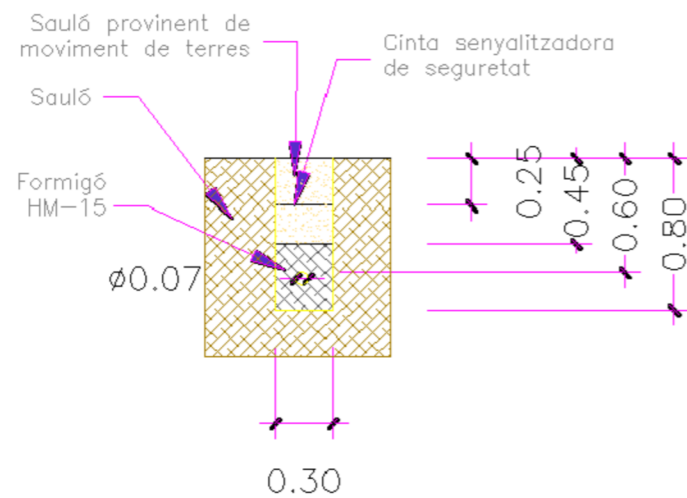
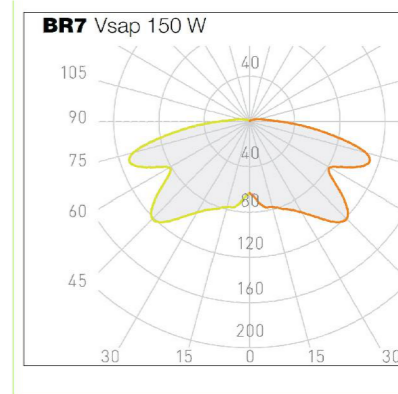


DETALL RASA EN ZONA DE VIANANTS

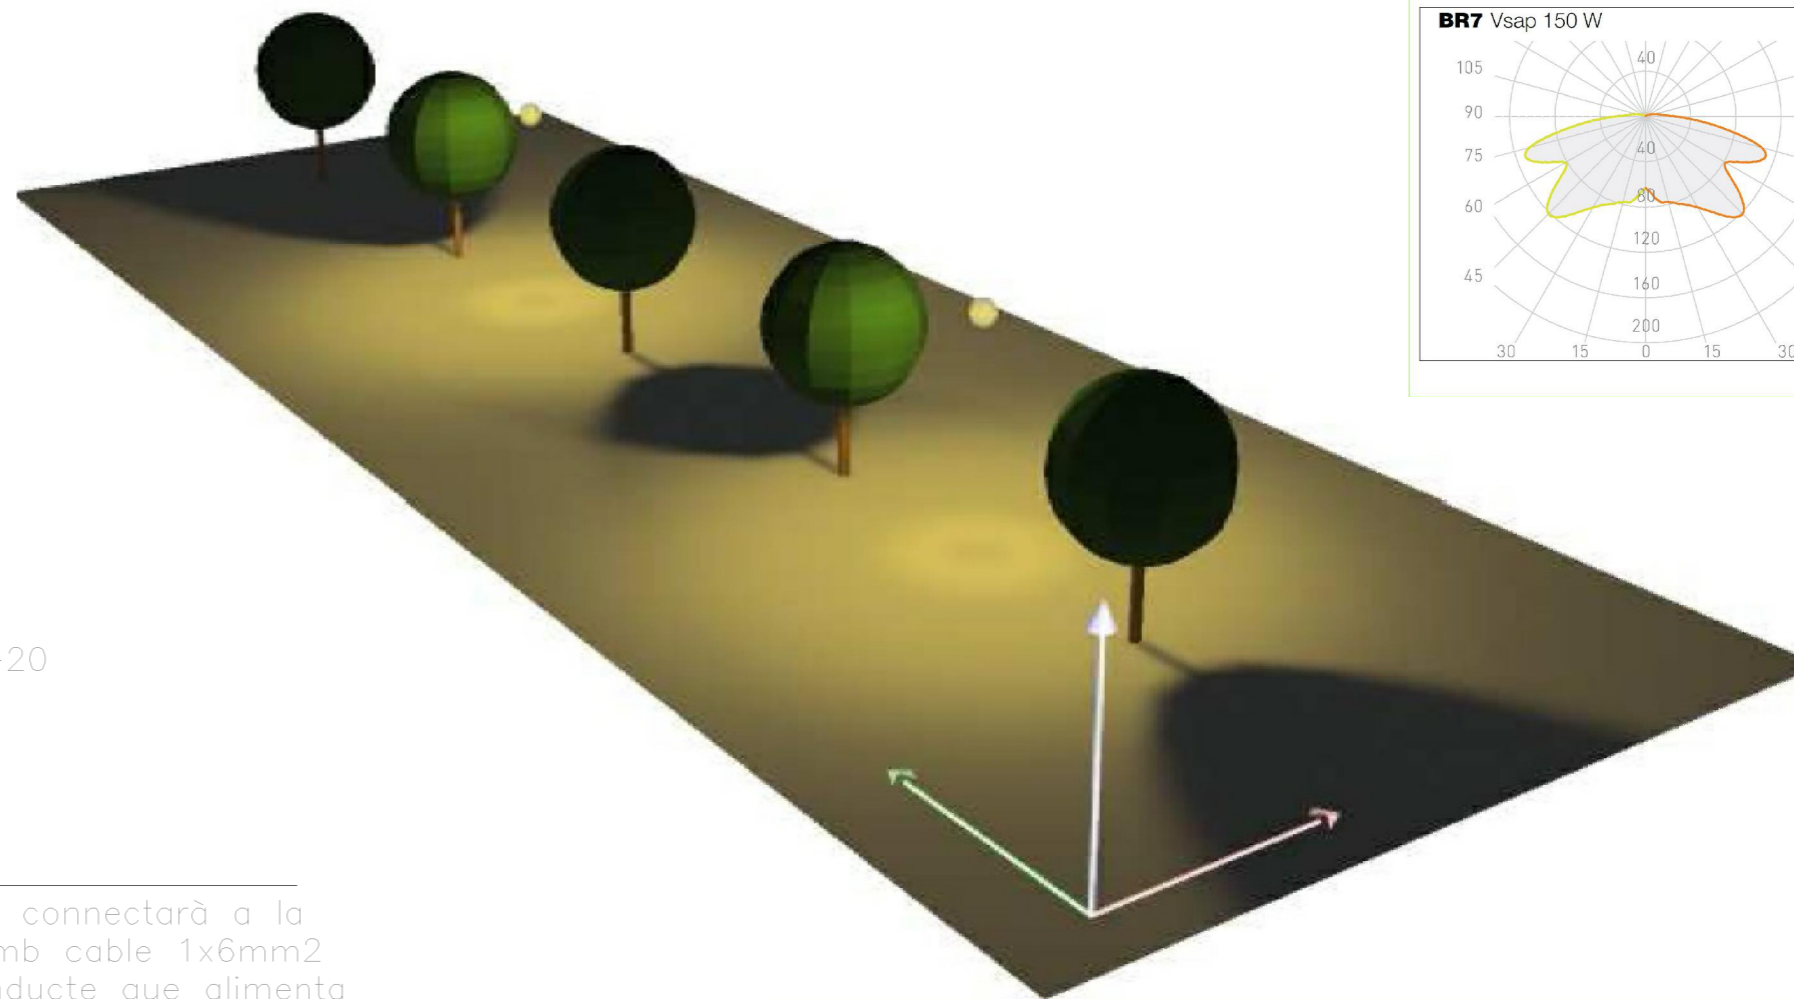

DETALL DE CONNEXIÓ DELS FANALS

Compliment del REBT ITC-07, ITC-09, ITC-19, ITC-20

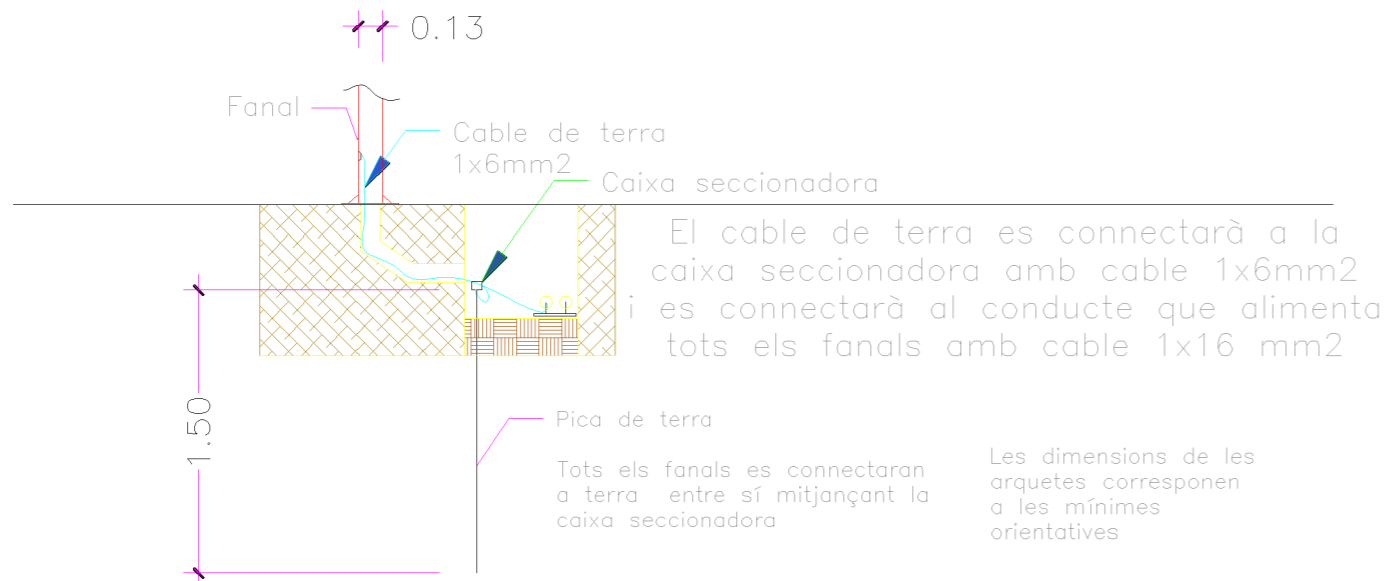

	PROJECTE	ESCALA	NÚMERO PLÀNOL
	Remodelació i supressió de barreres arquitectòniques en sector Via de la Plata, accés Mercat Municipal	1/40	
	PLÀNOL	DATA	4.3
Detalls constructius i esquemes descriptius	Novembre 2014		
Autocad-Badia\Projectes\Edificis públics\Mercat\Mercat municipal\Entorn mercat			