




SECCIÓ A - A'

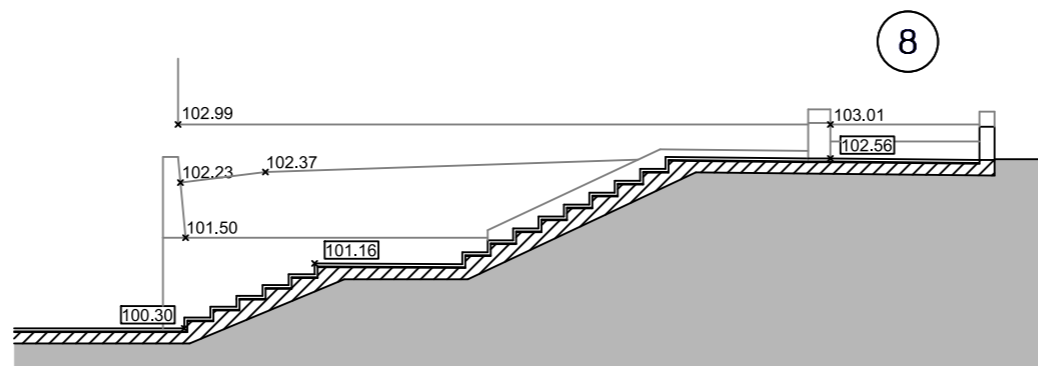

SECCIÓ B - B'

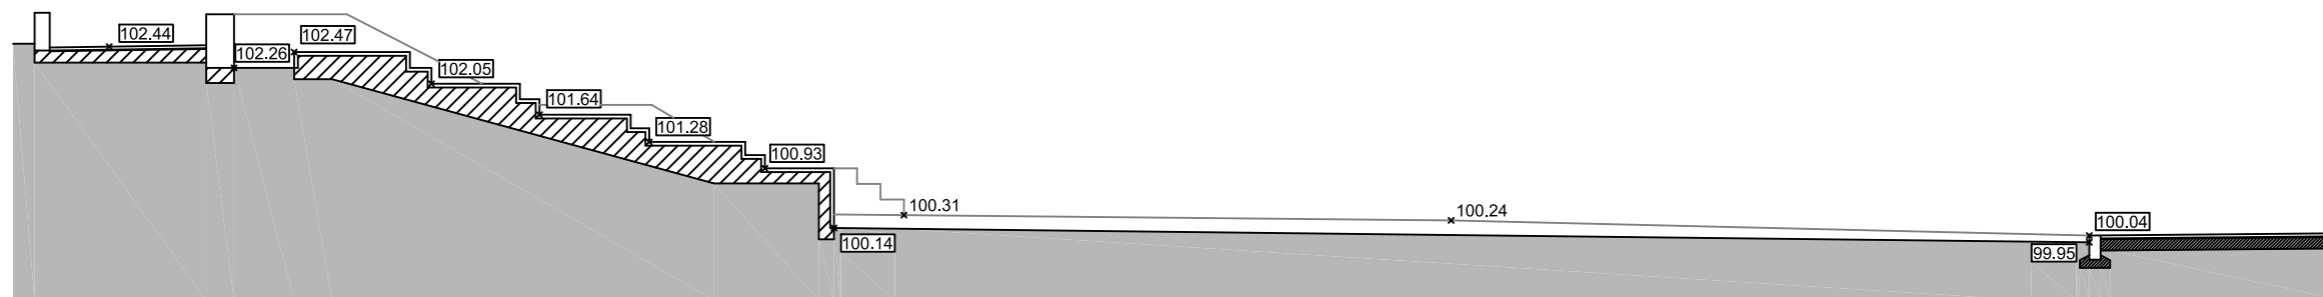

SECCIÓ C - C'

 <p>Ajuntament de Badia del Vallès</p>	<p>PROJECTE</p> <p>Remodelació i supressió de barreres arquitectòniques en Sectors de l' Av. Mediterrani</p>	<p>ESCALA</p> <p>1/100</p>	<p>NÚMERO PLÀNOL</p> <p>10</p>
	<p>PLÀNOL</p> <p>Plànol Seccions Estat Actual - SECTOR B</p>	<p>DATA</p> <p>Octubre 2014</p>	
	<p>Autocad-Badia\Projectes\Puosc2008-2012\Mediterrani\Puosc-Mediterrania\Sector Mediterrania-Bètica</p>		