MARTA VICENS NUÑEZ (1 de 1)
COORDINADORA
Data Signatura: 28/10/2014
HASH: 6df369ec2fe59d34ffcdafe94583d33d

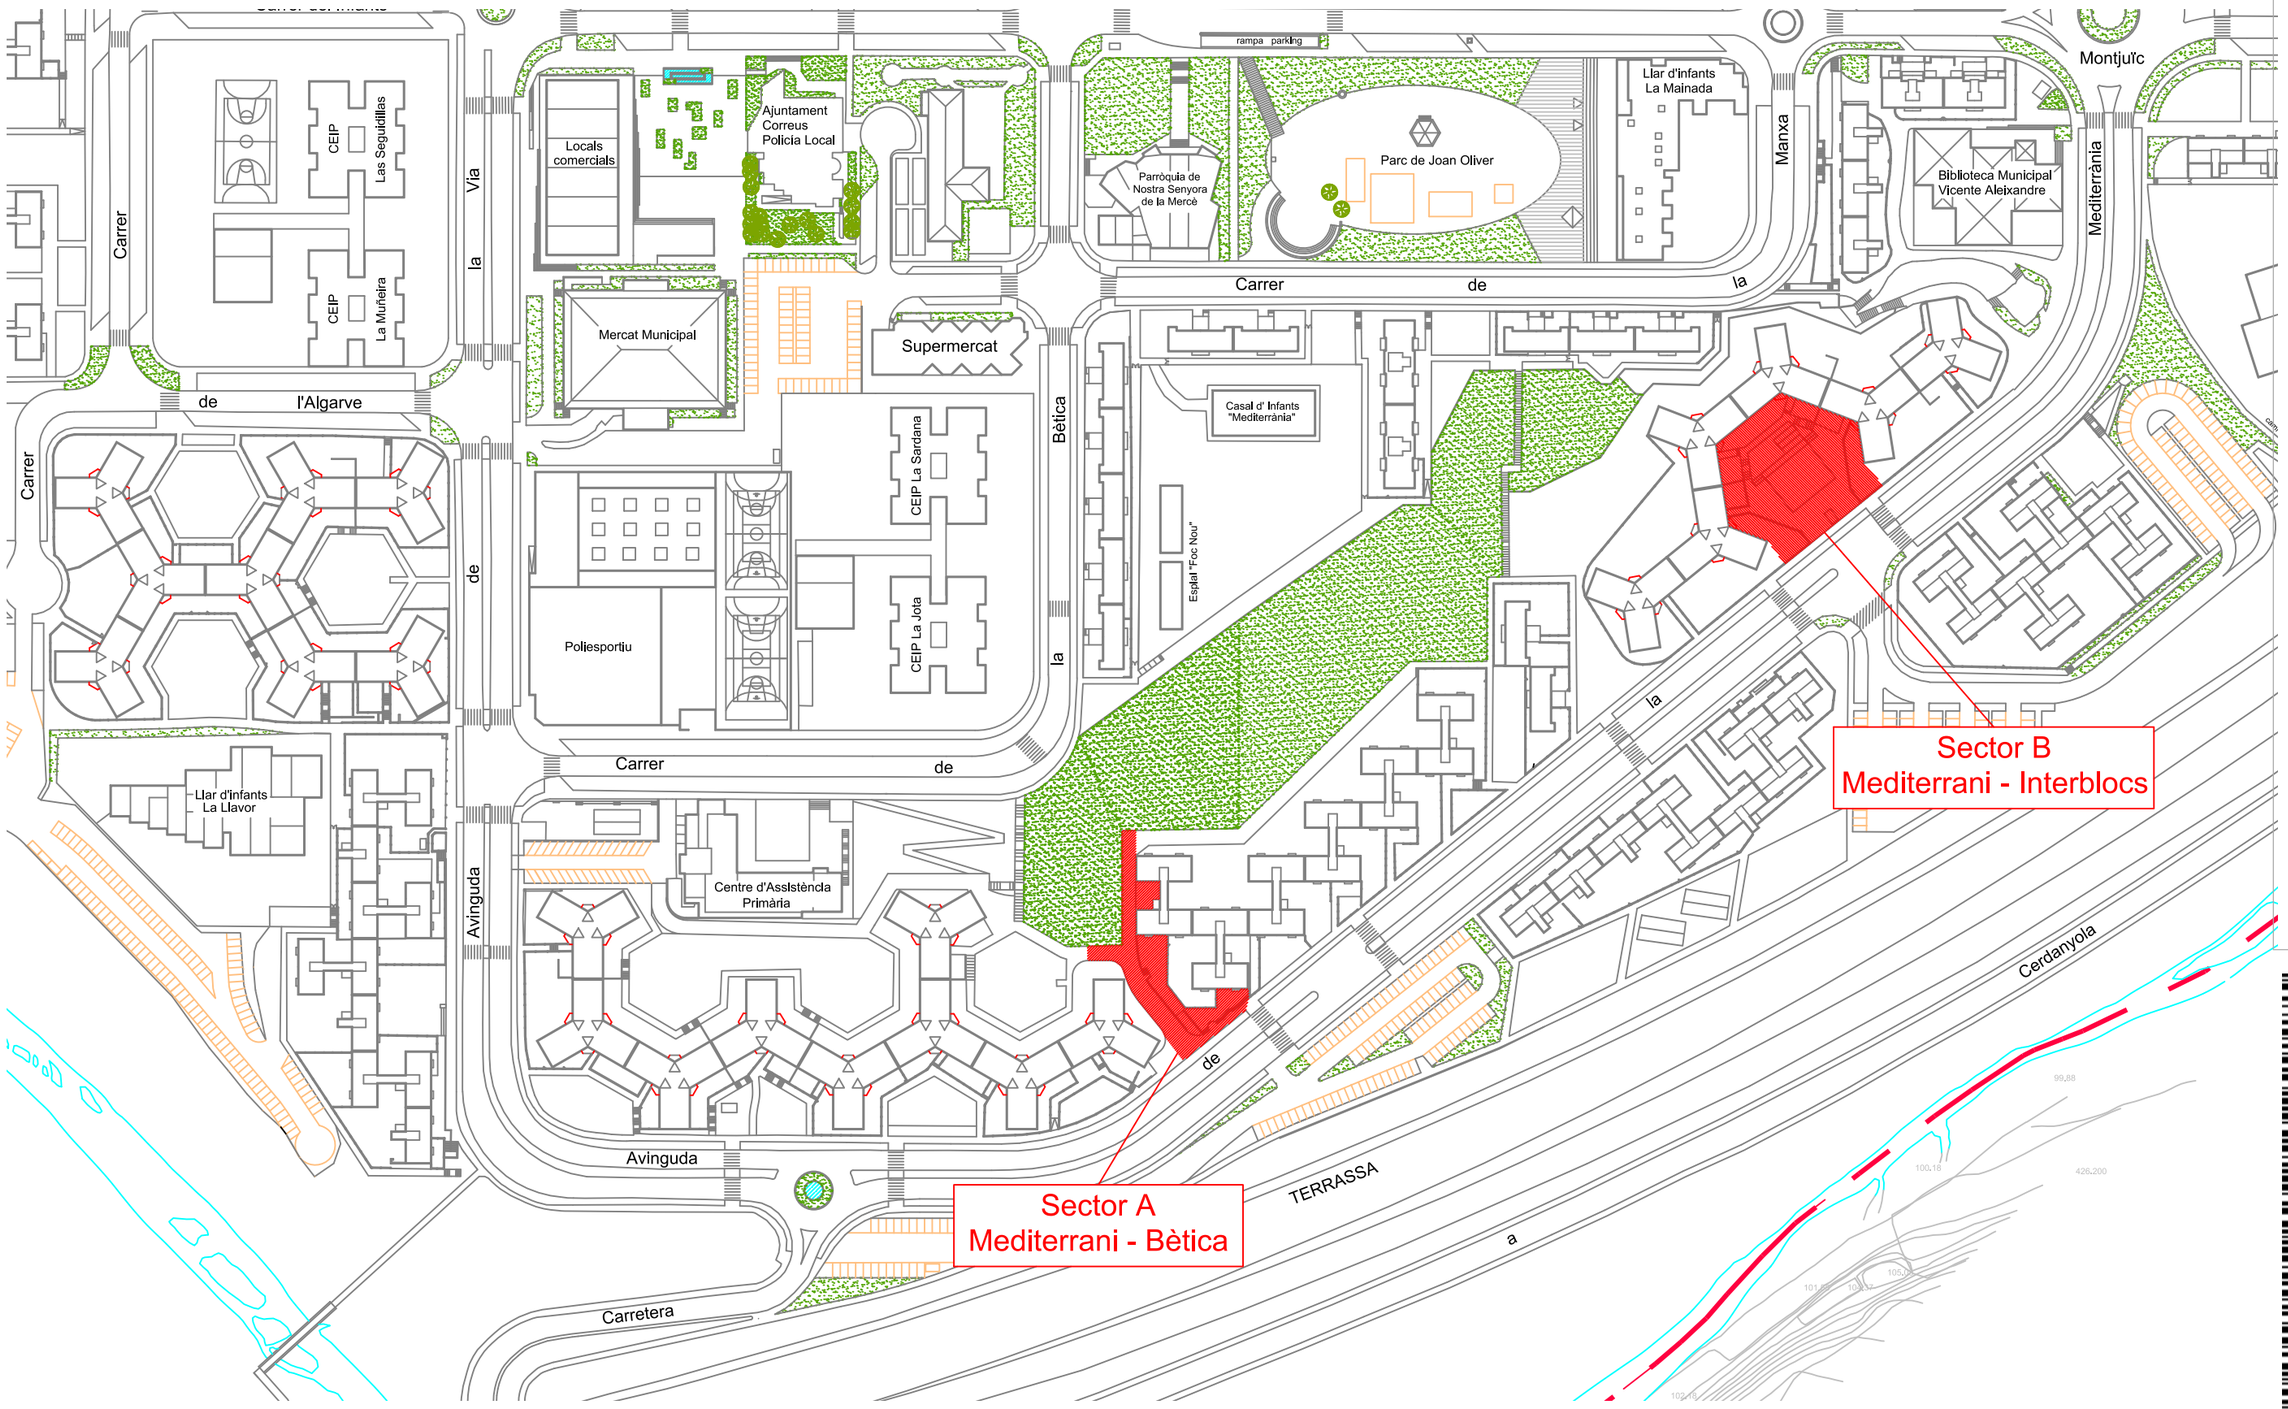

Zona d' actuació

Ajuntament de Badia del Vallès

PROJECTE	ESCALA	NÚMERO PLÀNOL
Remodelació i supressió de barreres arquitectòniques en Sectors de l' Av. Mediterrani	1/2000	1
PLÀNOL: Emplaçament i situació	DATA: Octubre 2014	

Autocad-Badia\Projectes\Puosc2008-2012\Mediterrani\Puosc-Mediterrania\Sector Mediterrania-Bètica