




SECCIÓ A - A'

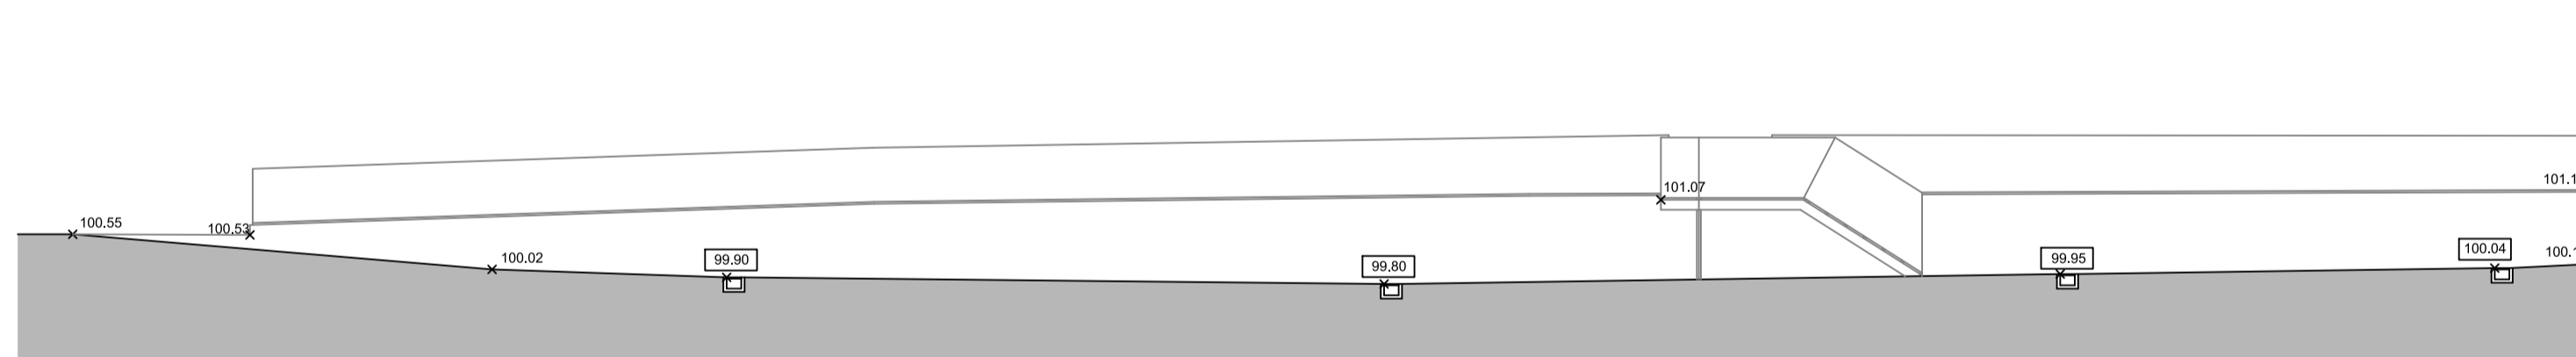


SECCIÓ B - B'

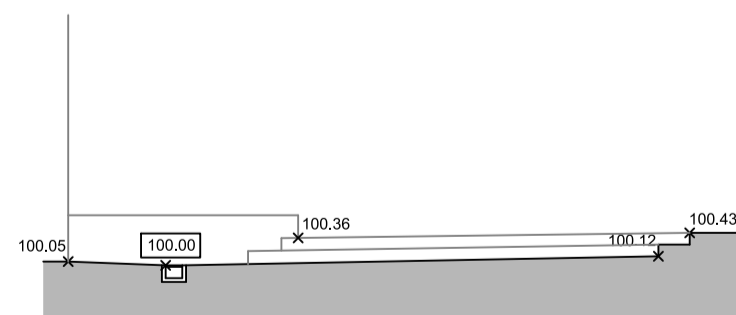


SECCIÓ C - C'

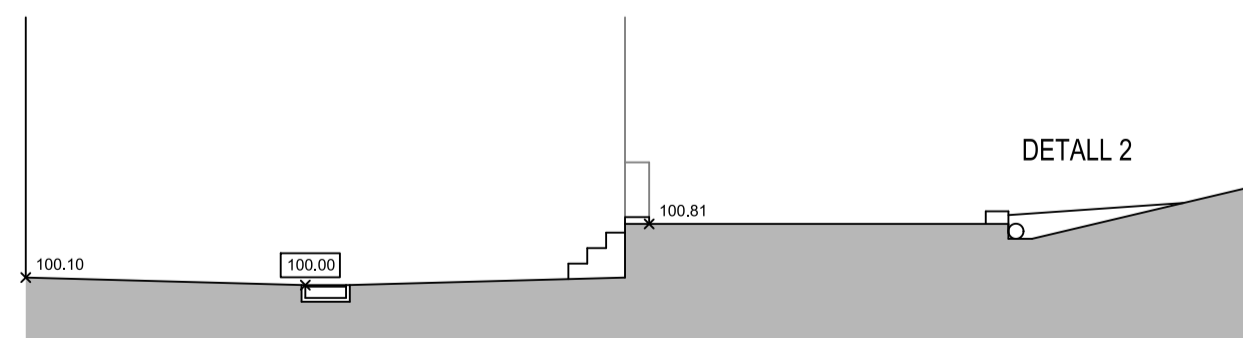


SECCIÓ D - D'

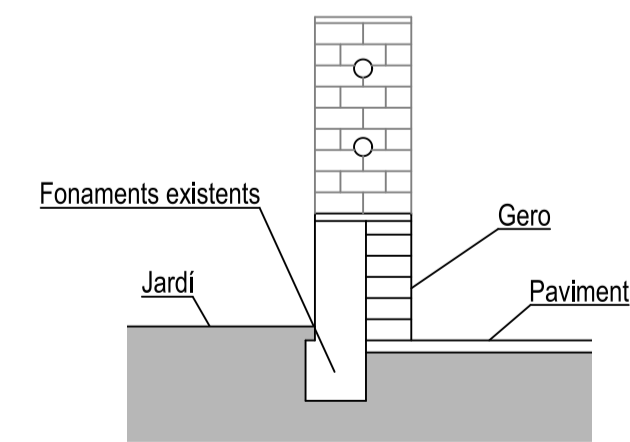

DETALL 1

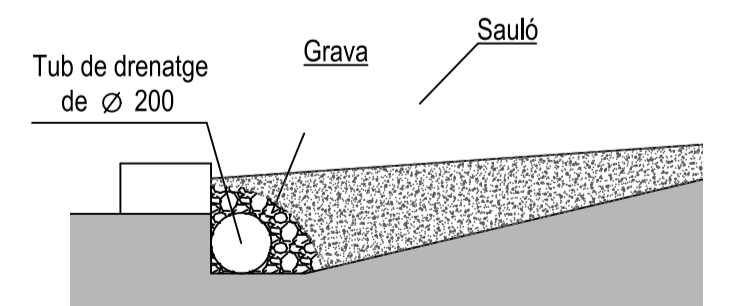

DETALL 2

	PROJECTE Remodelació i supressió de barreres arquitectòniques en Sectors de l' Av. Mediterrani	ESCALA 1/10 1/25	NÚMERO PLÀNOL <b>5</b>
	PLÀNOL Plànol Seccions Proposta i Detalls - SECTOR A	DATA Octubre 2014	
	Autocad-Badia\Projectes\Puosc2008-2012\Mediterrani\Puosc-Mediterrania\Sector Mediterrania-Bètica		