


SIGNATURA

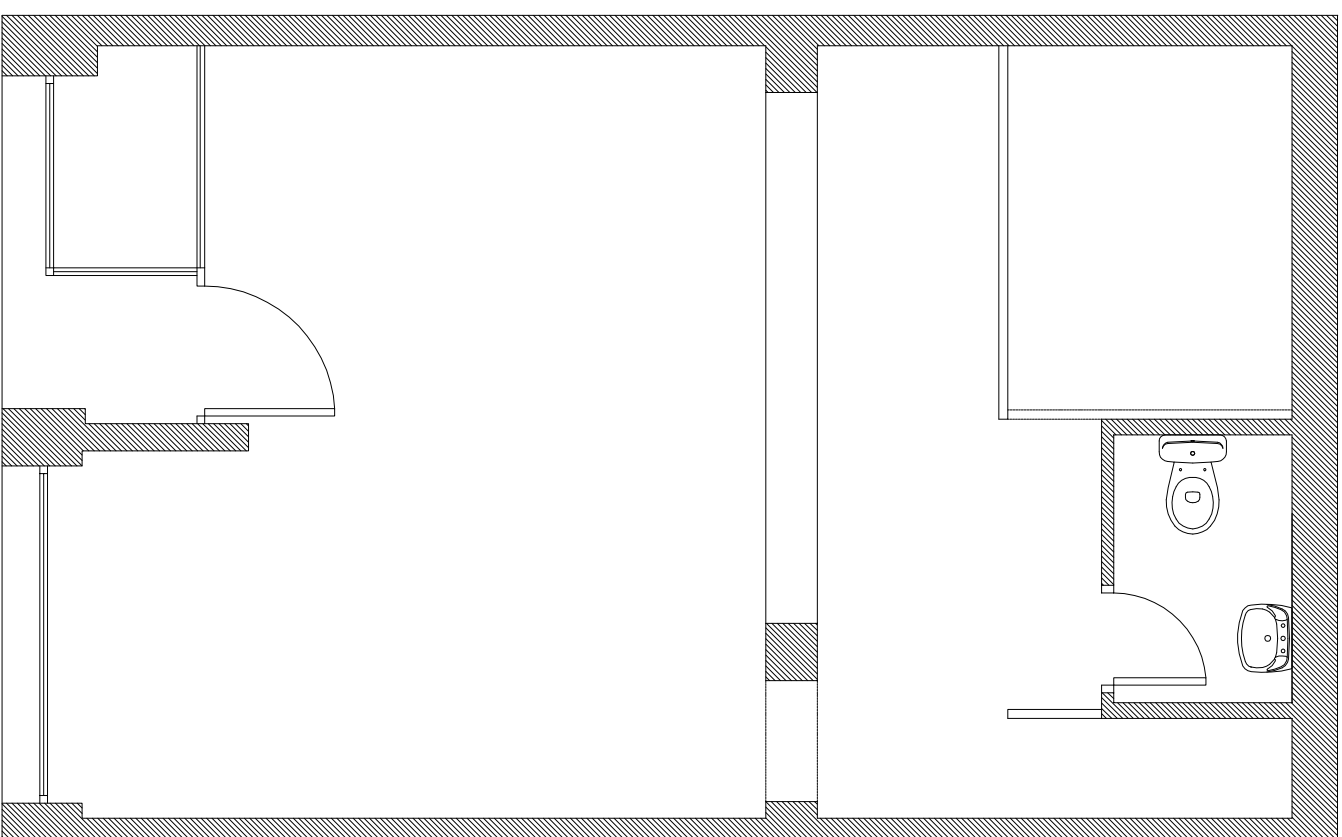

Planta

CODI VALIDACIÓ

NÚMERO PLANO

01

PROECTE:

LOCAL COMERCIAL, n° 99
Alda Mediterrània n°21

PLANO:

distribució

ESCALA:

1/50

DATA:

27/01/2015

ARQUITECTE:

DEPARTAMENT D'URBANISME I MEDI AMBIENT



Ajuntament de
Badia del Vallès