


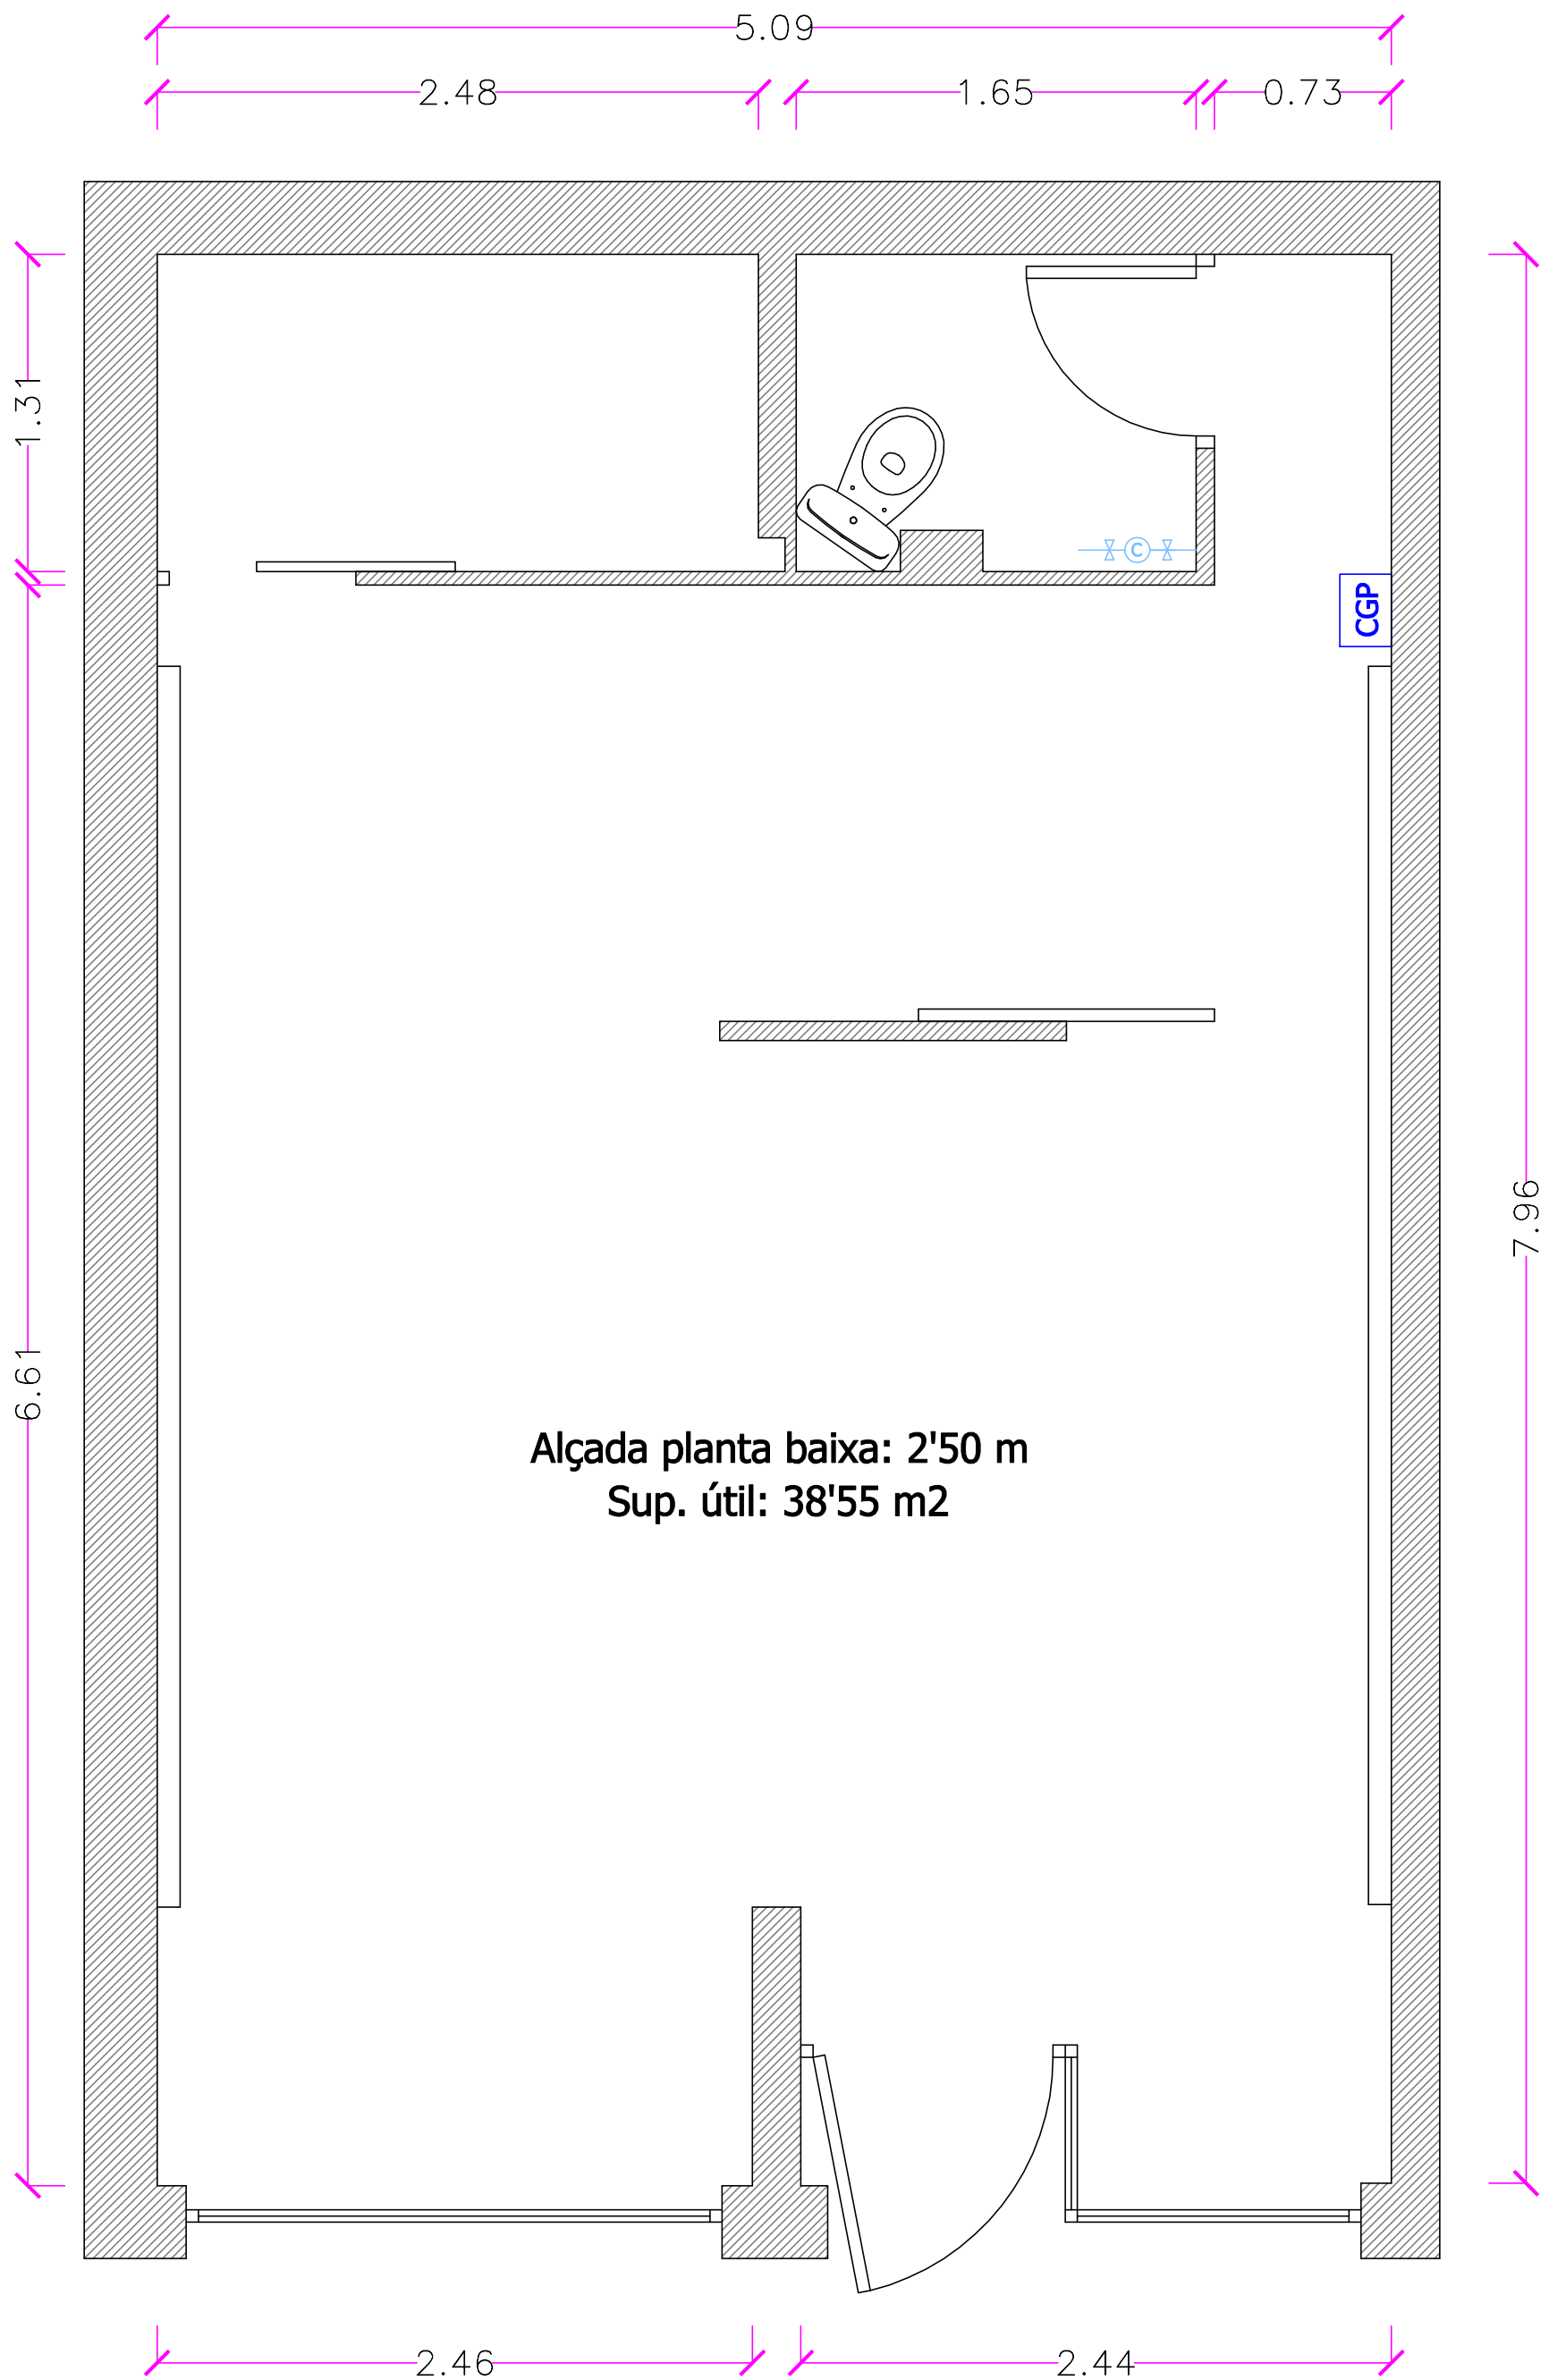

Planta Baixa L90
(Carrer La Manxa 5)

CGP	Quadre general elèctric
⌂⌂⌂	Ubicació comptador d'aigua