

20111 Y58151 M-
118116 895-906

895



Ajuntament de
Badia del Vallès

MODIFICACIÓ PUNTUAL DEL PLA GENERAL METROPOLITÀ AL FRONT DEL RIU SEC



Aprovat pel plenari en la sessió
celebrada el dia 29/6/2016
En dono fe.
Badia del Vallès,
El/La Secretari/a

TEXT REFÓS

ÀMBIT	FRONT DEL RIU SEC
MUNICIPI	BADIA DEL VALLÈS
COMARCA	VALLÈS OCCIDENTAL

COMPLIMENT DE L'APARTAT 5a) DE
L'ARTICLE 8 DEL TEXT REFÓS
DE LA LLEI D'URBANISME

MEMÒRIA JUSTIFICATIVA DE LA
MODIFICACIÓ DELS ESPAIS LLIURES I
EQUIPAMENTS ESPORTIUS, SEGONS
L'ARTICLE 98 DEL TEXT REFÓS DE LA LLEI
D'URBANISME

* APROVAT DEFINITIVAMENT pel conseller de Territori i Sostenibilitat
en data 2 de desembre de 2016, amb la correcció d'ofici que es
demana en l'escrit tramès per l'Ajuntament de Badia del Vallès en
data 22 de setembre de 2016

El secretari de la Comissió de Política
Territorial i d'Urbanisme de Catalunya

Xavier Berga i Vayreda




Generalitat de Catalunya
Departament de Territori i Sostenibilitat
Direcció General d'Ordenació
del Territori i Urbanisme

Comissió de Política Territorial
i d'Urbanisme de Catalunya

 Generalitat de Catalunya
Departament de Territori i Sostenibilitat
Direcció General d'Ordenació
del Territori i Urbanisme
Comissió de Política Territorial
i d'Urbanisme de Catalunya

Compliment de l'apartat 5a) de l'article 8 del
Text Refós de la Llei d'urbanisme en relació a la
"Modificació puntual del PGM al front del riu Sec", a Badia del Vallès

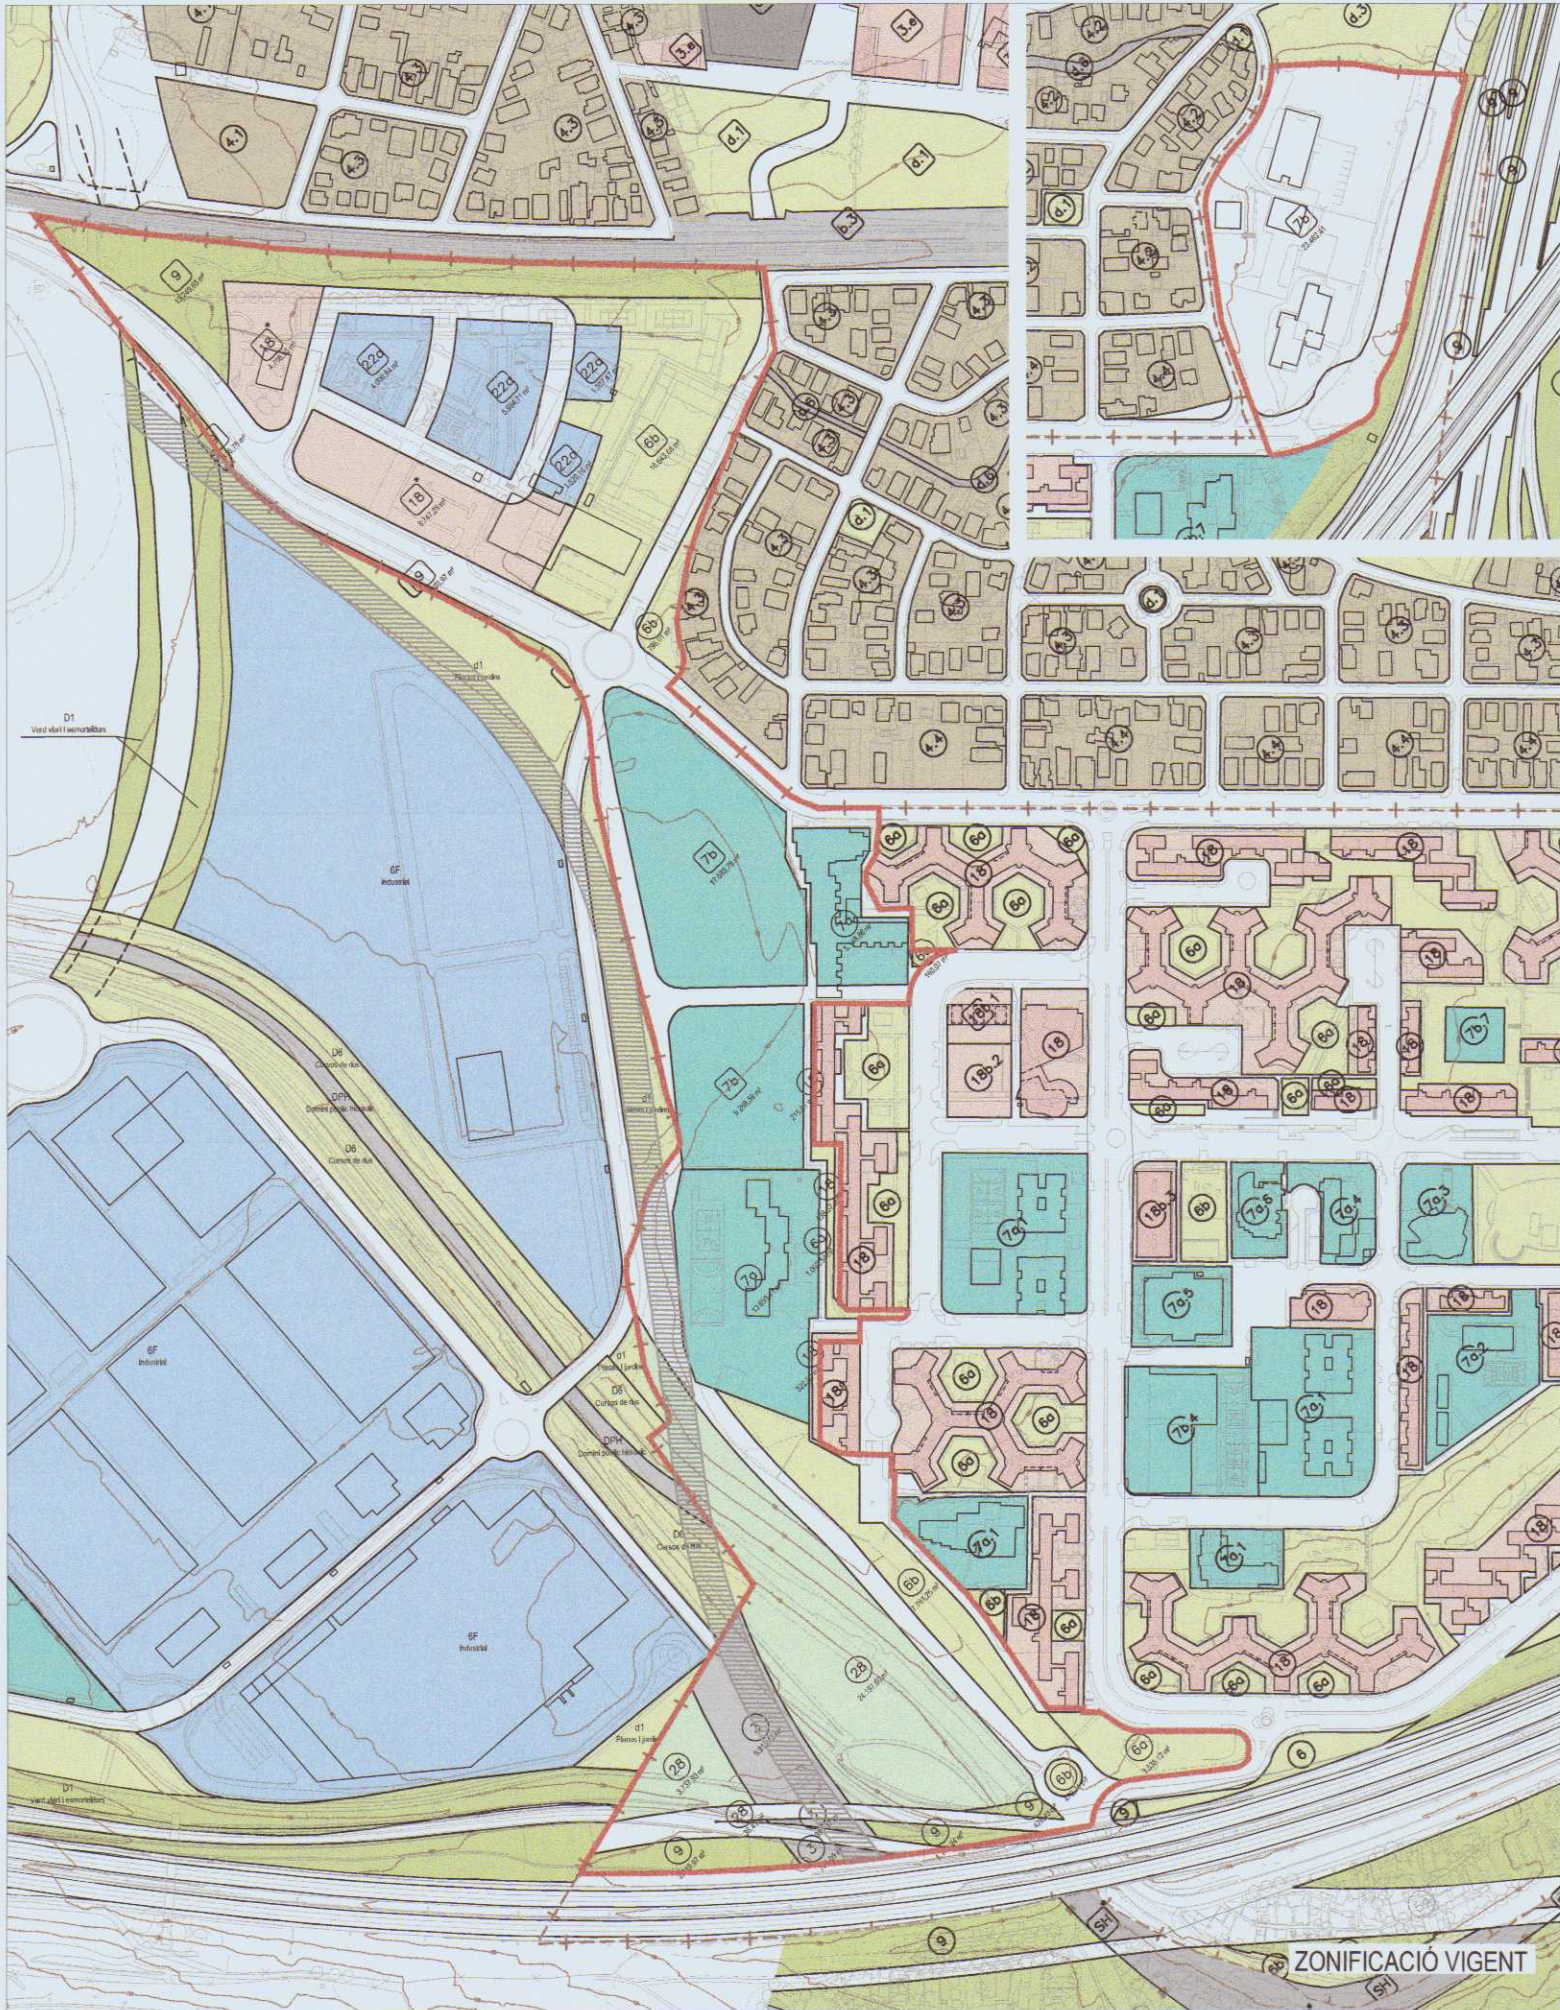

Aprovat pel plenari en la sessió celebrada del dia 29.10.2016
En donar fe.
Badia del Vallès,
El/La Secretari/a

897

Sistemes públics	Planejament vigent		Planejament proposat		Diferència
3 Sistema ferroviari	7.040,57 m²	2,90%	0,00 m²	0,00%	-7.040,57 m²
5 Sistema viari bàsic. Xarxa viària bàsica	60.432,97 m²	24,93%	55.546,47 m²	22,91%	-4.886,50 m²
6a Parcs i jardins urbans. Actuals de caràcter local	4.700,73 m²	1,94%	3.032,13 m²	1,25%	-1.668,60 m²
6b Parcs i jardins urbans de nova creació de caràcter local	26.677,65 m²	11,00%	61.936,08 m²	25,55%	35.258,43 m²
7a Equipaments públics actuals de caràcter local	18.842,07 m²	7,77%	36.964,09 m²	15,25%	18.122,02 m²
7b Equipaments públics de nova creació de caràcter local	28.879,28 m²	11,91%	26.177,18 m²	10,80%	-2.702,10 m²
9 Protecció de sistemes generals	18.800,98 m²	7,76%	15.423,99 m²	6,36%	-3.376,99 m²
28 Parcs forestals de repoblació	27.971,94 m²	11,54%	0,00 m²	0,00%	-27.971,94 m²
SH Sistema hidrogràfic	0,00 m²	0,00%	3.599,53 m²	1,48%	3.599,53 m²
TOTAL SISTEMES PÚBLICS	193.346,19 m²	79,76%	202.679,47 m²	83,61%	9.333,28 m²


Sistemes privats	Planejament vigent		Planejament proposat		Diferència
7b Equipaments privats de nova creació de caràcter local	21.433,50 m²	8,84%	0,00 m²	0,00%	-21.433,50 m²
TOTAL SISTEMES PRIVATS	21.433,50 m²	8,84%	0,00 m²	0,00%	-21.433,50 m²

Zones	Planejament vigent		Planejament proposat		Diferència
18* Zona d'ordenació amb volumetria específica	14.629,88 m²	6,03%	25.861,95 m²	10,67%	11.232,07 m²
22a Zona industrial	13.012,98 m²	5,37%	13.881,13 m²	5,73%	868,15 m²
TOTAL ZONES	27.642,86 m²	11,40%	39.743,08 m²	16,39%	12.100,22 m²

TOTAL ÀMBIT	242.422,55 m²		242.422,55 m²		
--------------------	----------------------	--	----------------------	--	--

Edificabilitat	PLANEJAMENT VIGENT	PLANEJAMENT PROPOSTA	Diferència
18b* Terciari - comercial	10.065,20 m²st	42.374,85 m²st	32.309,65 m²st
18b* Hoteleu	0,00 m²st	8.000,00 m²st	8.000,00 m²st
22a* Industrial	26.000,00 m²st	23.937,00 m²st	-2.063,00 m²st
7b Equipament privat	21.058,20 m²st	0,00 m²st	-21.058,20 m²st
TOTAL	57.123,40 m²st	74.311,85 m²	17.188,45 m²st

Generalitat de Catalunya
Departament de Territori i Sostenibilitat
Direcció General d'Ordenació del Territori i Urbanisme
Comissió de Política Territorial i d'Urbanisme de Catalunya

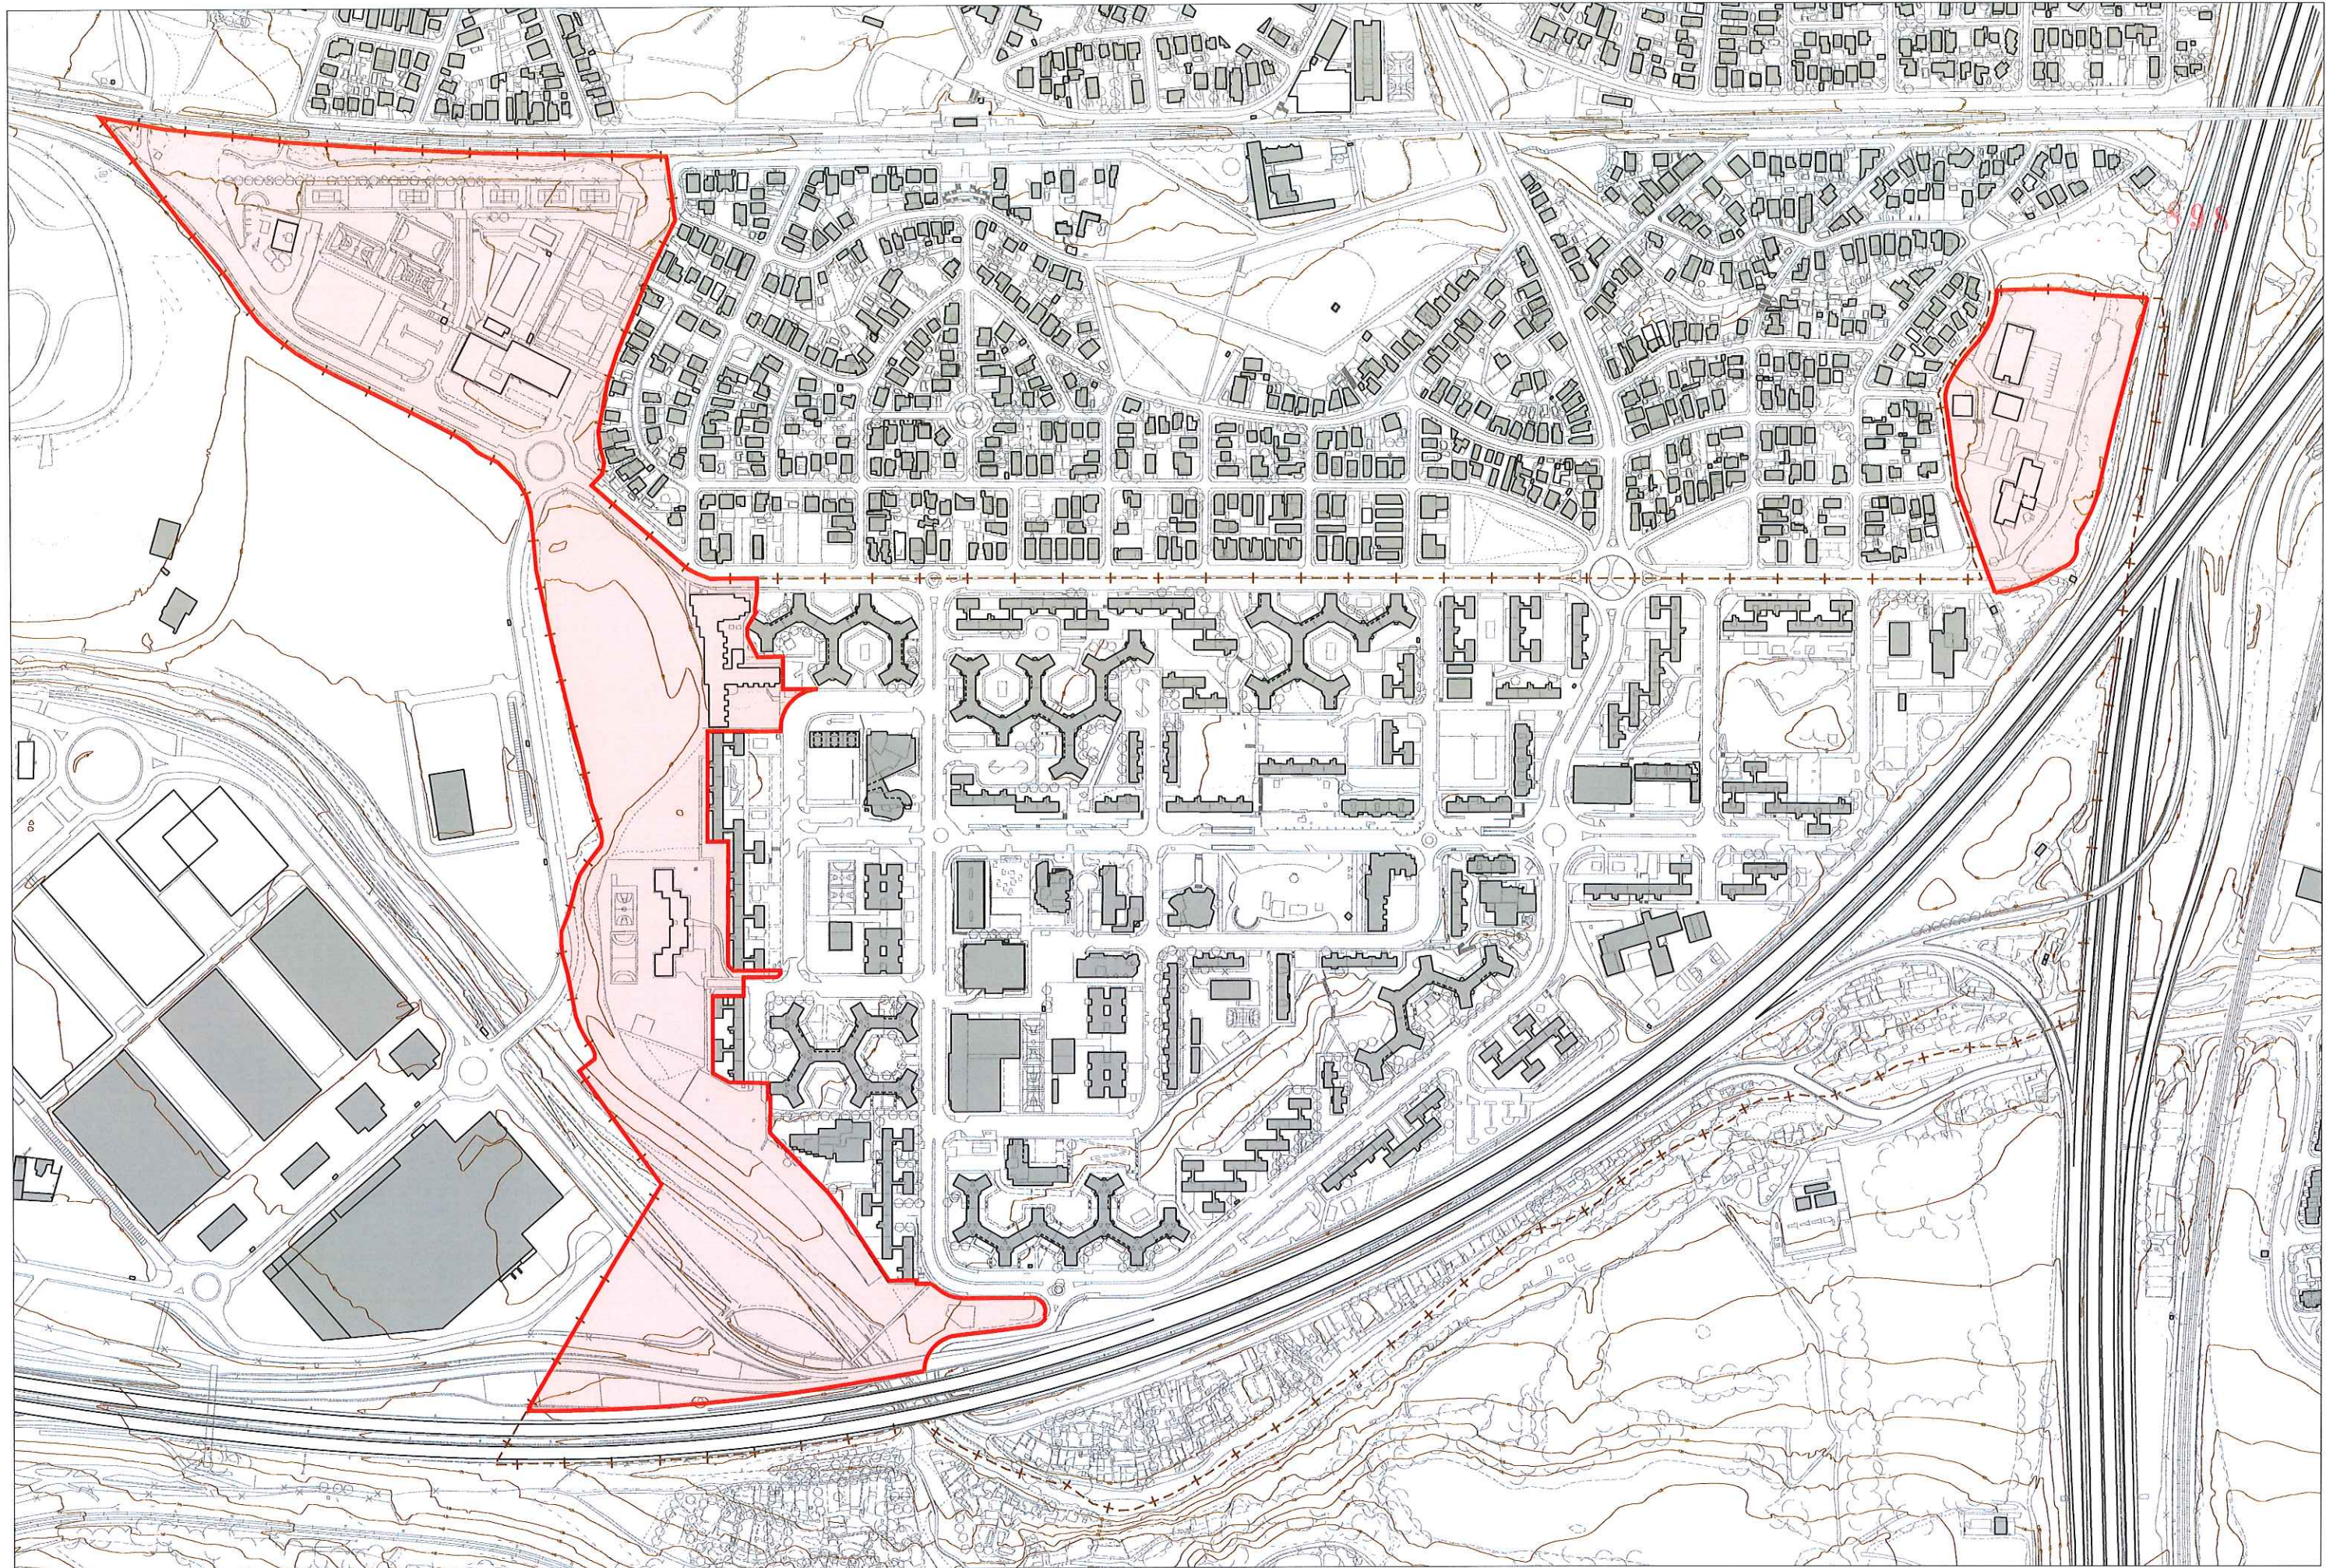

ÍNDEX

1. Fonaments de la modificació
2. Estudi qualitatiu de la proposta
 - 2.1. Espais lliures. Estat actual i mancances detectades
 - 2.2. Espais lliures. Objectius de la proposta
 - 2.3. Equipaments esportius. Estat actual i mancances detectades
 - 2.4. Equipaments esportius. Objectius de la proposta
3. Estudi quantitatiu de la proposta de Modificació puntual del PGM en relació als espais lliures i als equipaments esportius

1. Fonaments de la modificació

Aquesta Modificació puntual del Pla general metropolità (en endavant, MPPGM) es redacta per iniciativa de l'Ajuntament de Badia del Vallès a l'empara dels articles 96 i concordants del Decret legislatiu 1/2010 de 3 d'agost, pel qual s'aprova el Text Refós de la Llei d'urbanisme, i modificat per la Llei 3/2012, de 22 de febrer (en endavant, TRLU).

Així mateix, a petició de l'Ajuntament de Badia del Vallès, els Serveis Tècnics de Planejament Urbanístic de l'Àrea Metropolitana de Barcelona han elaborat el present document per reformular l'ordenació dels sòls situats al límit nord-oest del municipi.

És convenient dur a terme la present MPPGM perquè determinades qualificacions no s'ajusten a la realitat i a destins consolidats dels usos del sòl; perquè el límit nord del nucli urbà de Badia no es configura com un front urbà, ans el contrari, dona l'esquena al territori, s'introverteix i resten espais residuals significatius en relació al sector de Sant Pau del riu Sec; perquè cal dotar al municipi d'una base comercial i terciària més potent per poder implantar noves activitats que, a banda de fomentar la inversió, pugui generar nous llocs de treball i fonamentar una base econòmica que contribueixi a consolidar fonts d'ingressos municipals.

És oportuna la formulació d'aquest document ja que, independentment de les obres d'urbanització pendents que es situen en sòl privat d'ús públic (vialitat interior, de servei) del sector de Sant Pau del riu Sec, es podrien dur a terme les obres corresponents al polígon previst en aquesta MPPGM. D'aquesta manera s'aconseguiria que no restés un espai buit marginal i sense definir entre el límit pel terme municipal de Sabadell i els edificis més propers de Badia,.

Atesa la manca de sòls destinats a activitats econòmiques dins el seu terme municipal, és d'interès per al municipi el fet de promoure actuacions destinades a fomentar polítiques de sòl orientades a la producció de sostre per a activitats terciàries (comercial, oficines, etc.), dotant al municipi de sostre terciari, amb les implicacions que això pot tenir tant a nivell econòmic com a nivell social; generant llocs de treball i noves oportunitats per als seus ciutadans.

Aquestes necessitats municipals i les noves dinàmiques que s'estableixen al territori circumdant han fet sorgir una oportunitat per al municipi i, de fet, una necessitat de, en primer lloc, recollir la realitat existent en el planejament vigent pel que fa al règim i a la qualificació del sòl; i, en segon lloc, de renovar la façana de Badia del Vallès.

La proposta d'ordenació endreça les peces situades al límit nord-oest del municipi, al seu límit amb Sabadell, adoptant un model d'ocupació que procura la renovació i la consolidació del teixit urbà, afavorint la cohesió i consolidant un model territorial globalment eficient. Aquesta actuació és congruent, doncs, amb el concepte de desenvolupament sostenible de l'article 3 del TRLU, on la utilització racional del territori i del medi ambient comporta conjuminar la necessitat de creixement amb la preservació dels recursos naturals i dels valors paisatgístics, arqueològics, històrics i culturals.

Els objectius de la present modificació puntual del Pla General Metropolità al front del riu Sec de Badia del Vallès es poden sintetitzar en els següents aspectes :

a) Establir una ordenació urbanística coherent entre el conjunt edificat de Badia del Vallès i el sector d'activitats econòmiques que s'està desenvolupant en terrenys del municipi de Sabadell, a l'altre cantó del riu Sec. Cal remarcar que, actualment, les edificacions de Badia en aquest indret donen l'esquena a aquests sòls que, fins fa poc, restaven vinculats a explotacions agrícoles.

b) Garantir l'obtenció dels sòls de cessió corresponents a sistema viari, espais lliures i equipaments públics, així com la seva urbanització, donant com a resultat un increment significatiu de dotacions públiques.

c) Possibilitar la creació de noves zones d'activitat econòmica amb l'objectiu de poder generar inversions i crear un teixit terciari que permeti constituir una font de recursos econòmics propis pel finançament de l'Administració municipal.

d) Reordenar l'àrea urbana compresa entre la línia de ferrocarril Barcelona-Saragossa i l'avinguda del Tibidabo, destinada bàsicament a usos industrials, terciaris i espais lliures, a fi i efecte de reconèixer com a equipaments comunitaris les instal·lacions vinculades al camp de futbol, recentment remodelades, i establir un nou model d'ordenació que permeti racionalitzar l'estructura viària i el model d'implantació de l'edificació mantenint, però, l'aprofitament urbanístic i la connectivitat de la vialitat per sota de la línia ferroviària.

e) Augmentar l'edificabilitat global de l'àrea subjecta a modificació del planejament en 17.188,45 m² de sostre, preveient les majors reserves de sistemes urbanístics que la legislació determina per a aquests casos. Pel que fa al sostre corresponent al planejament proposat, es destinaran 42.374,85 m²st a ús terciari, 8.000,00 m²st com a màxim a ús hotelier-residencial i 23.937,00 m²st a ús industrial. El

comparatiu entre l'edificabilitat segons el planejament vigent i l'edificabilitat proposada es resumeix a la següent taula:

Edificabilitat	PLANEJAMENT VIGENT	PLANEJAMENT PROPOSTA	Diferència
18b* Terciari - comercial	10.065,20 m ² st	42.374,85 m ² st	32.309,65 m ² st
18b* Hotelier	0,00 m ² st	8.000,00 m ² st	8.000,00 m ² st
22a* Industrial	26.000,00 m ² st	23.937,00 m ² st	-2.063,00 m ² st
7b Equipament privat	21.058,20 m ² st	0,00 m ² st	-21.058,20 m ² st
TOTAL	57.123,40 m²st	74.311,85 m²	17.188,45 m²st

f) Reconèixer i redefinir, si és el cas, el conjunt de sistemes urbanístics (espais lliures, equipaments comunitaris i vialitat) en l'àmbit de la MPPGM a fi i efecte d'assolir un major grau de coherència amb les qualificacions de l'entorn immediat (sector "Sant Pau del riu Sec") i les que es deriven de la zonificació proposada en el propi àmbit d'actuació. Cal tenir en compte l'alt grau de discordances que reflecteix el plànol refós del planejament vigent per deduir-ne la necessitat de racionalitzar les qualificacions dels "sistemes" i estructurar-los convenientment.

g) Classificar com a sòl urbà, atès el context urbanístic actual en l'entorn immediat, la part de sòl no urbanitzable situada entre el nucli edificat de Badia de Vallès i el sector "Sant Pau del riu Sec", a Sabadell, per possibilitar la implantació de l'aprofitament urbanístic que es genera mitjançant la seva inclusió dins el règim de sòl urbà.

h) Redefinir l'àmbit de la zona qualificada de (7b) "equipaments comunitaris de nova creació, de caràcter local", corresponent a les antigues escoles Antonio Machado, a fi i efecte d'ajustar els límits de la mateixa en relació a les alineacions previstes per a la prolongació d'aquest vial en el terme municipal de Barberà del Vallès.

i) Concentrar l'aprofitament urbanístic seguint els criteris de màxima permeabilitat i connectivitat entre la ciutat existent i els sistemes d'espais lliures que es proposen.

2. Estudi qualitatiu de la proposta

2.1. Espais lliures. Estat actual i mancances detectades

El planejament urbanístic vigent, dins l'àmbit de la MPPGM, qualifica quatre zones de (6b) i tres zones de (6a). Quatre d'aquestes zones són espais retallats, limítrofs o d'una entitat mínima, com són l'espai central d'una rotonda (476,71 m²), una franja enjardinada al llarg d'un vial (1.002,54 m²), una petita porció de forma triangular que fa de xamfrà en un creuament de dos carrers (160,07 m²) i, finalment, una zona entre un vial proposat dins l'àmbit i el límit del terme municipal amb Barberà del Vallès (1.796,01 m²); totes sumen una superfície de 3.435,33 m².

D'altra banda tenim tres zones de major entitat, una de forma sensiblement rectangular, de 16.643,68 m², situada sobre les actuals instal·lacions esportives de Badia del Vallès, donant front a l'avinguda Tibidabo i a un carrer de nova creació, entre la zona industrial i el límit del terme municipal amb Barberà del Vallès; una altra de forma allargada que segueix el vial de vora paral·lel al riu Sec que el PGM preveia per connectar l'accés des de Cerdanyola del Vallès (sota l'autopista) amb el municipi de Sabadell, que fa 7.761,25 m²; i la darrera de 3.538,12 m², és el Parc de la Segona República, que es troba entre la citada carretera que ve de Cerdanyola del Vallès i la trobada entre les avingudes de la Via de la Plata i del Mediterrani; de fet aquesta és la única zona que està urbanitzada com a espai lliure de totes les esmentades, alhora és la que mantindrà la seva qualificació després de la MPPGM, formant part d'un continu que es configurarà com un parc fluvial.

Pel que fa als espais lliures situats dins l'àmbit de la MPPGM es creu convenient la seva reorganització pels següents motius:

- La manca de coherència amb l'entorn immediat.
- L'existència de discordances amb els usos actuals del sòl.
- La inexistència d'un gran espai lliure al municipi.
- L'eliminació dels espais lliures residuals.
- La manca de connexió entre els espais lliures dins l'àmbit.

2.2. Espais lliures. Objectius de la proposta

Els principals objectius que es pretenen assolir amb la MPPGM, pel que fa als espais lliures són:

- a) Integrar els espais lliures, generant continuïtat al llarg de l'àmbit i connectivitat amb l'entorn immediat.
- b) Incrementar els espais lliures dins l'àmbit, quantitativa i qualitativament.
- c) Recuperar el malmès entorn del riu Sec al seu pas pel municipi i permetre la connexió amb l'altra riba.
- d) Generar l'espai per a un nou parc fluvial de més de 3 Ha de superfície.

2.3. Equipaments esportius. Estat actual i mancances detectades

El planejament urbanístic vigent, pel que fa als equipaments esportius situats dins l'àmbit de MPPGM, és la *"Modificació puntual del Pla general metropolità a l'àmbit de les instal·lacions esportives de Badia del Vallès"*, aprovada definitivament el 8 d'octubre de 2002.

Dins l'àmbit hi ha dues zones qualificades de (7b-4) "equipament de nova creació esportiu-recreatiu". Una de 17.583,78 m², situada a la zona de La Rodona i una altra de 23.462,41 m² a la zona de les antigues escoles d'Antonio Machado i Empordà.

L'única discordança que ha provocat el canvi de les zones designades per aquest ús és el fet que la modificació que les va generar no va tenir en compte l'existència de les instal·lacions esportives i el fet que, més tard, s'han renovat parcialment. Així mateix, cal remarcar que en l'àmbit de les antigues escoles d'Antonio Machado i Empordà actualment no hi ha cap instal·lació esportiva i les edificacions existents es destinen a altres usos municipals, per exemple com a local de la brigada d'obres.

2.4. Equipaments esportius. Objectius de la proposta

Els objectius de la MPPGM són, pel que fa als equipaments esportius:

- a) Reconèixer l'actual zona esportiva i qualificar-la com a tal, alliberant un sòl actualment erm i destinant-lo a altres usos.

904

- b) Donar una certa flexibilitat a la zona de les antigues escoles d'Antonio Machado i Empordà per definir el seu destí final i possibilitar la reutilització dels edificis existents, destinant el 60% del sòl per a implantar-hi usos dotacionals esportius.

 Aprovat pel plenari en la sessió celebrada del dia 29/6/2016
En dono fe.
Badia del Vallès,
El/La Secretari/a

3. Estudi quantitatiu de la MPPGM en relació als espais lliures i els equipaments esportius

La relació entre les superfícies d'espais lliures i d'equipaments esportius qualificades pel planejament vigent, les que es deriven de les exigències legals i les proposades per la MPPGM és la següent:

	Espais lliures	Equipaments esportius
Planejament vigent	59.350,32 m ²	41.046,19 m ²
Planejament proposat	64.968,21 m ²	41.143,14 m ²
Diferència entre el planejament vigent i el proposat	5.617,89 m²	96,95 m²
Exigències legals per la transformació proposada		
	5.612,44 m ²	41.046,19 m ²
Escreix	5,45 m²	96,95 m²

Per tant, l'augment total absolut d'espais lliures de la proposta de la present MPPGM és de 5.617,89 m² de sòl, que representa un increment de gairebé el 10% respecte del planejament vigent. Si en descomptem la part corresponent a l'increment de superfície necessària per l'augment de l'aprofitament segons la llei, s'obté un increment relatiu de 5,45 m² de sòl destinat a espais lliures.



D'altra banda, la superfície de la MPPGM destinada a equipaments esportius es veu incrementada en 96,95 m² de sòl.

Barcelona, febrer de 2015

ÀREA METROPOLITANA DE BARCELONA
Direcció de Serveis d'Urbanisme
Servei de Planejament Urbanístic



Josep Maria Carreras _Director de Serveis
Loles Herrero _Cap de Servei

EQUIP REDACTOR
Joaquim Obon _arquitecte
Virginia Boter _arquitecta
Francesc Tobella _arquitecte
Cristian Gómez _arquitecte
Isabel Tomé _arquitecta
Núria Jiménez _estudiant d'arquitectura

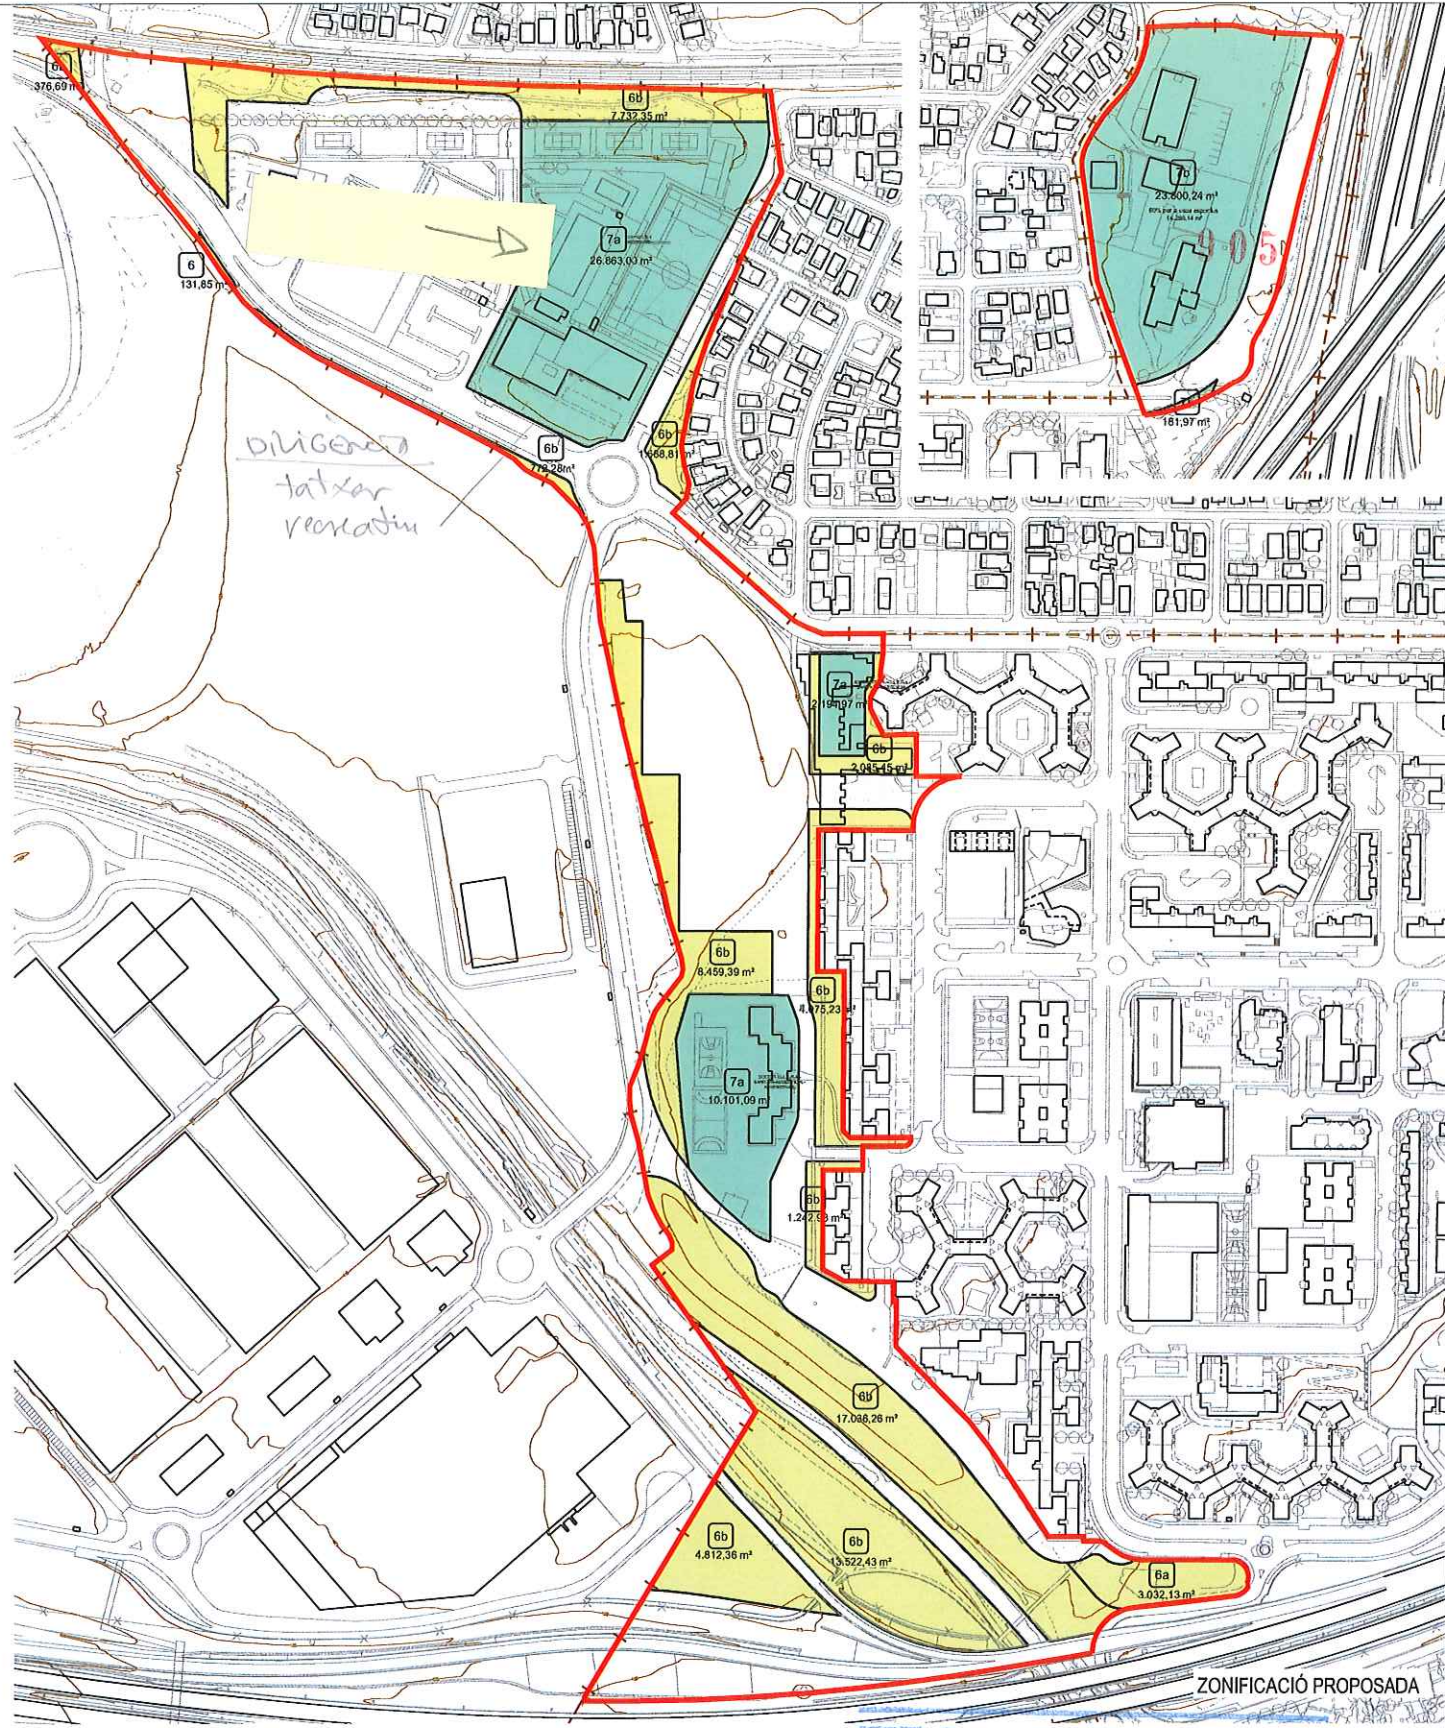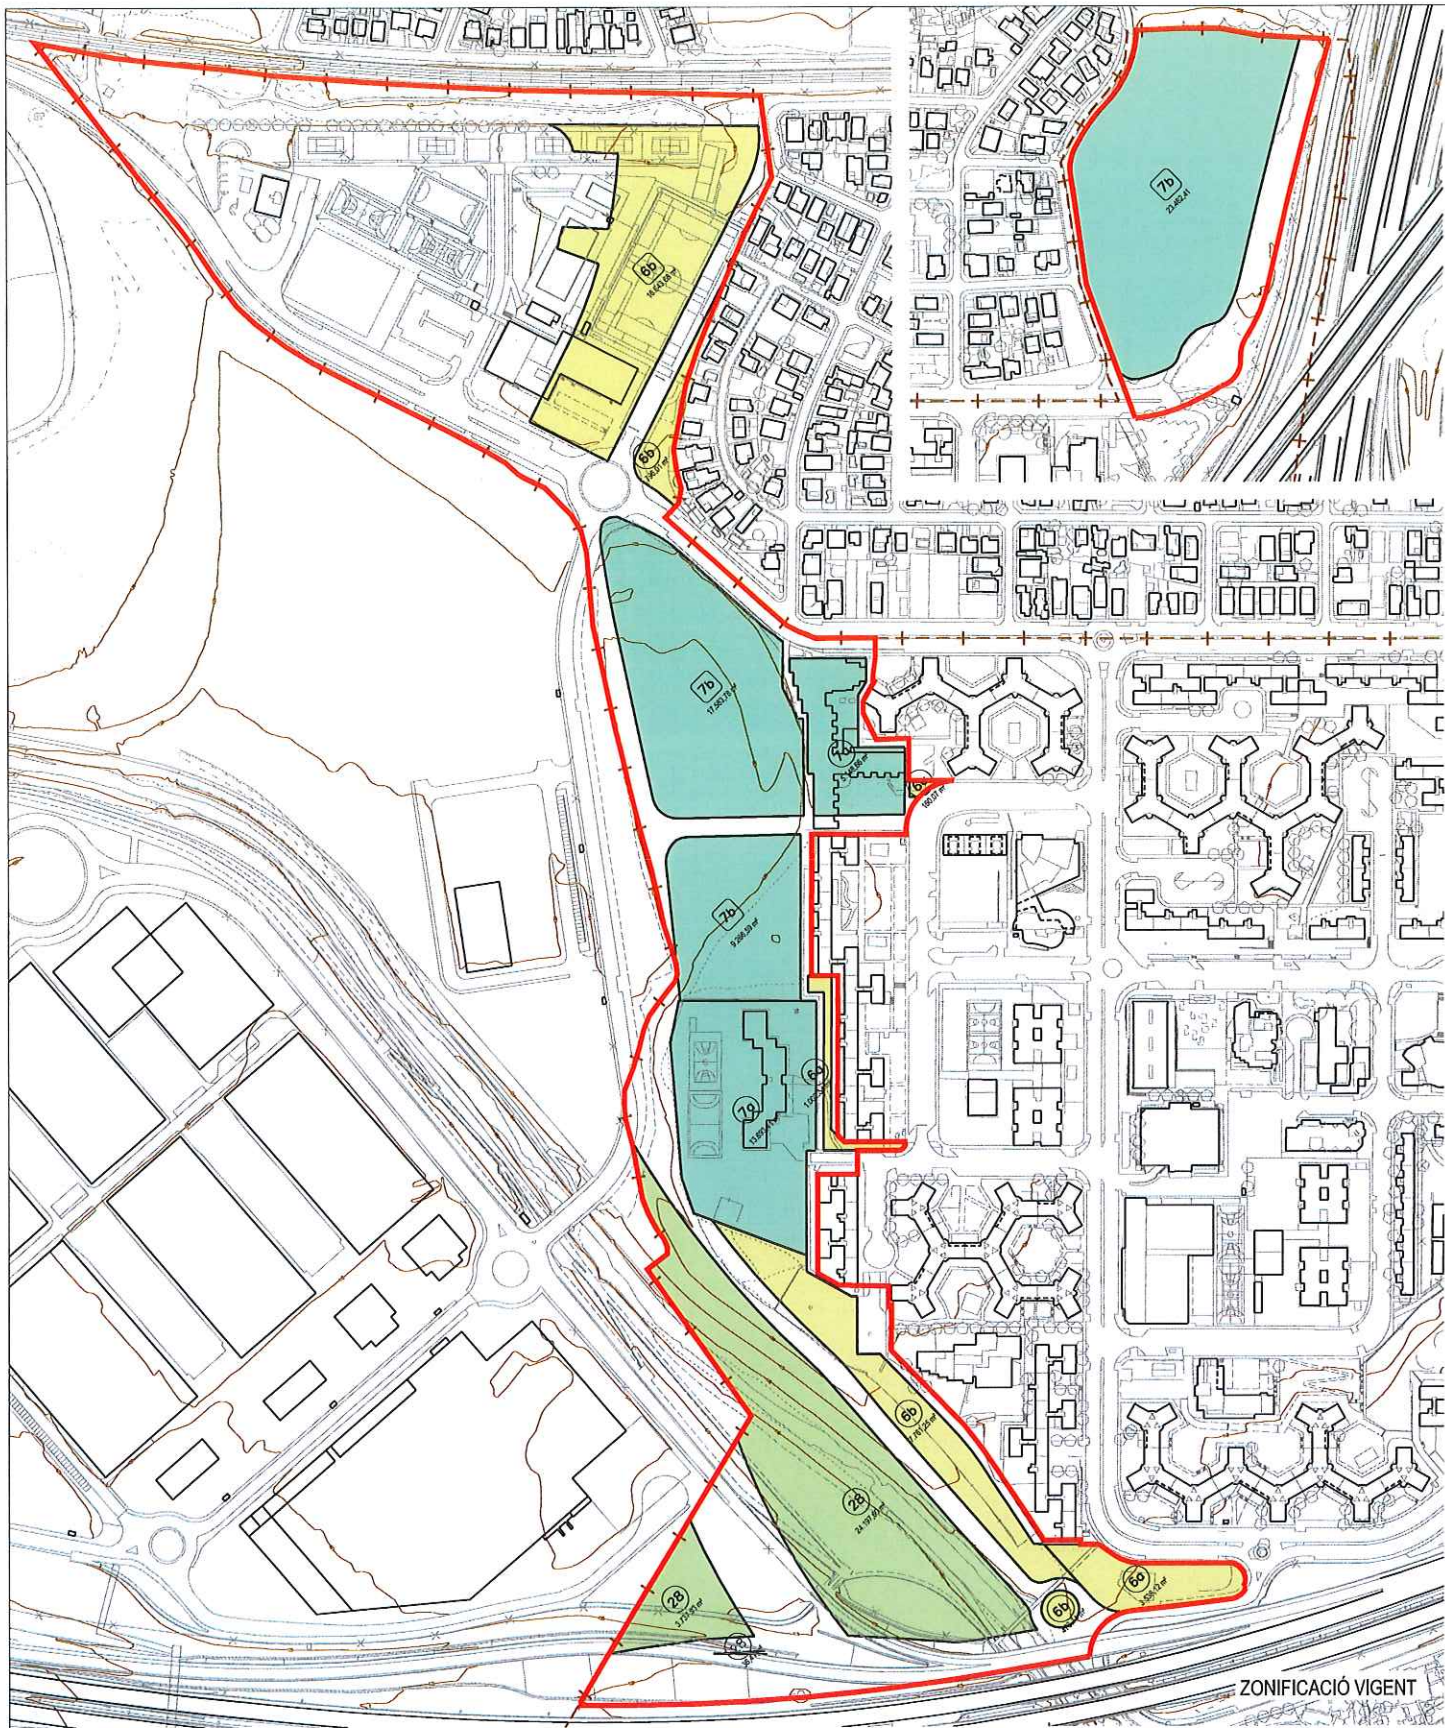

	Planejament vigent	Planejament proposat	Diferència
Espais lliures	59.350,32 m ²	64.968,21 m ²	5.617,89 m ²
Equipaments públics	47.721,35 m ²	63.141,27 m ²	15.419,92 m ²
	107.071,67 m ²	128.109,48 m ²	

Generalitat de Catalunya
Departament de Territori i Sostenibilitat
Direcció General d'Ordenació del Territori i Urbanisme
Comissió de Política Territorial i d'Urbanisme de Catalunya

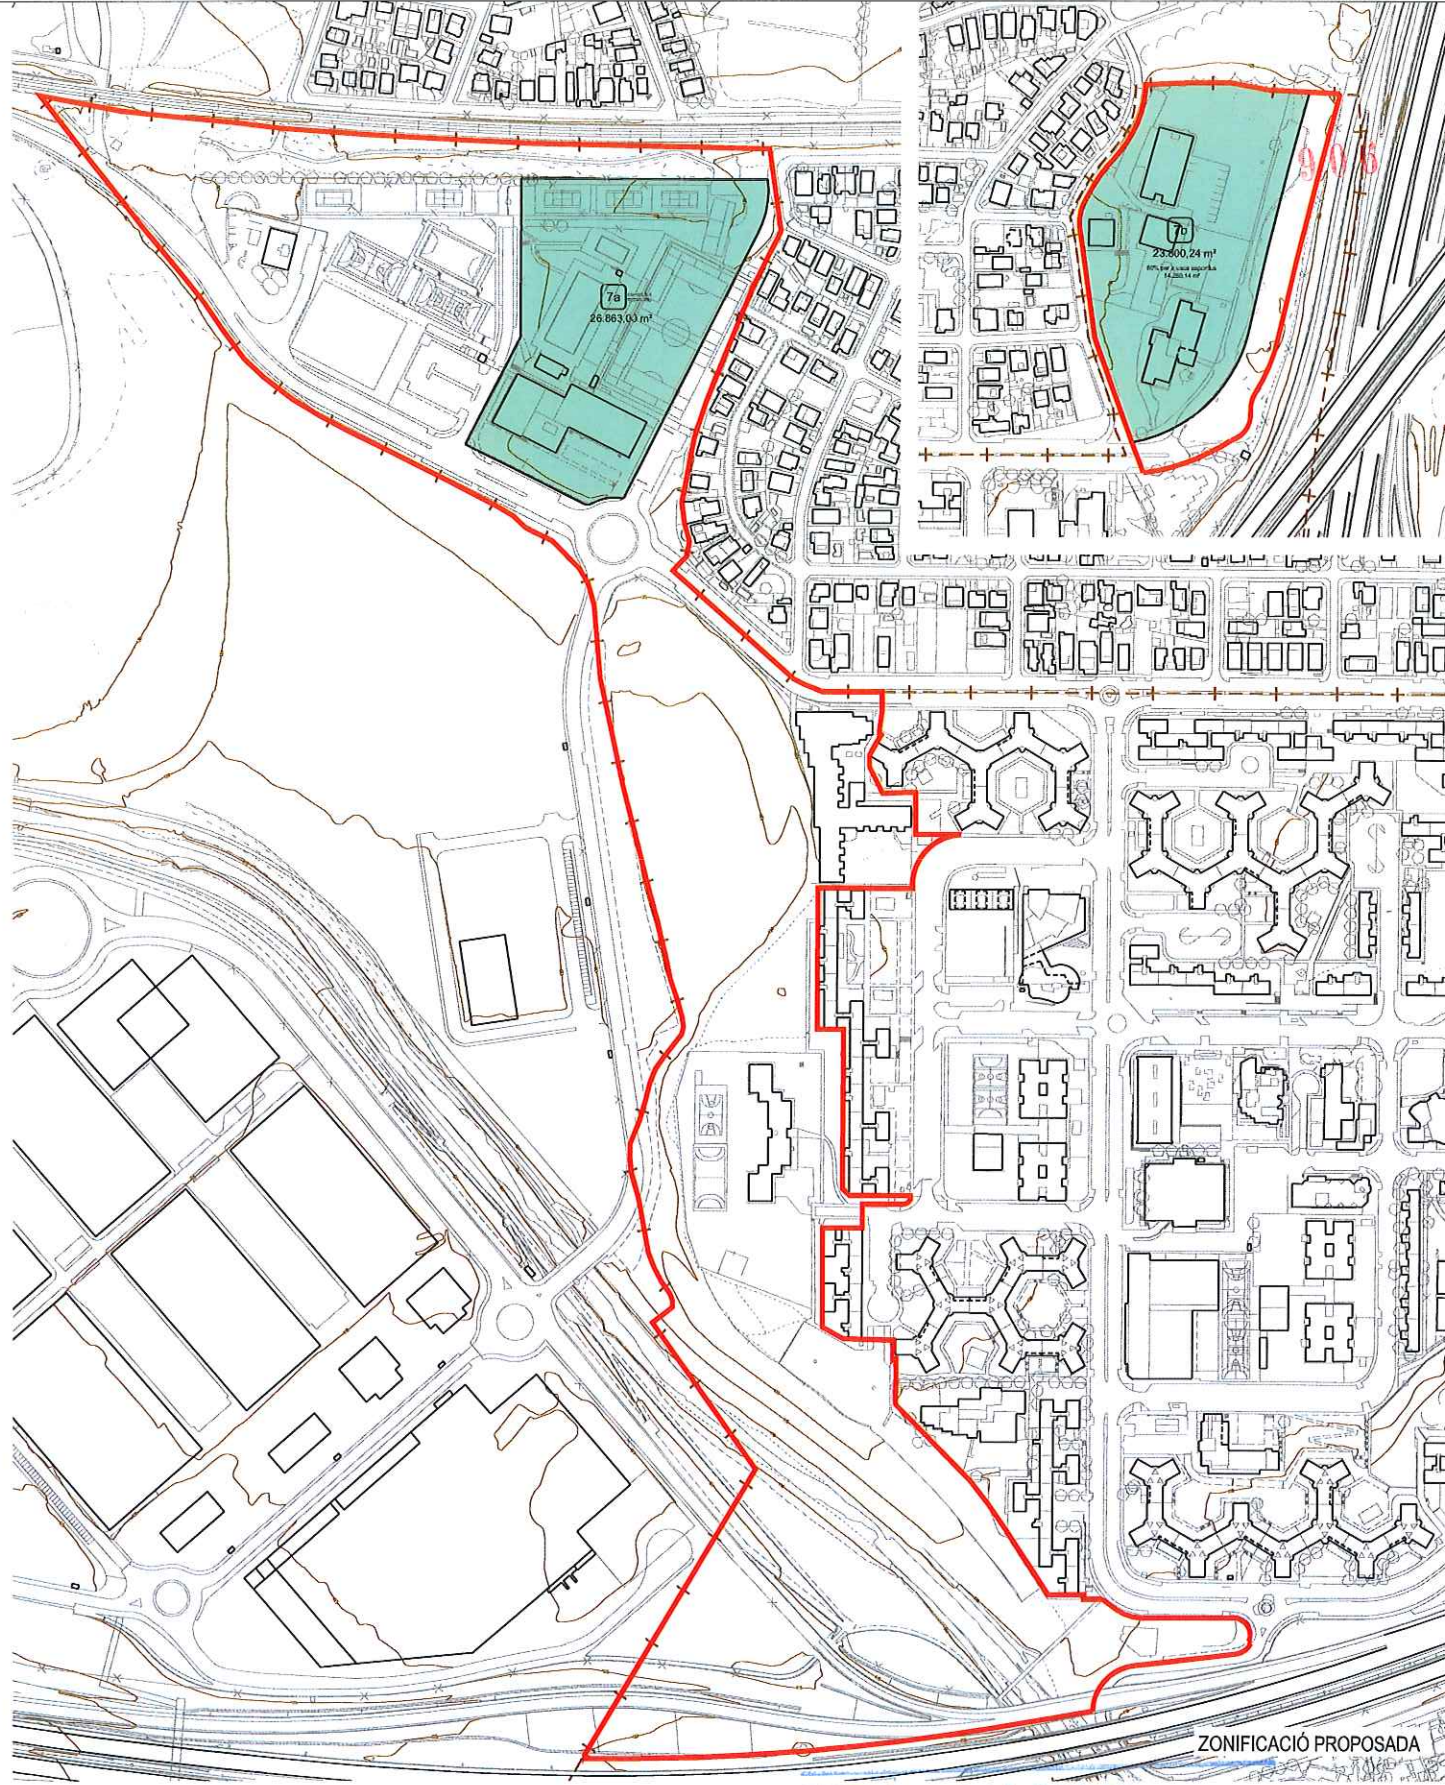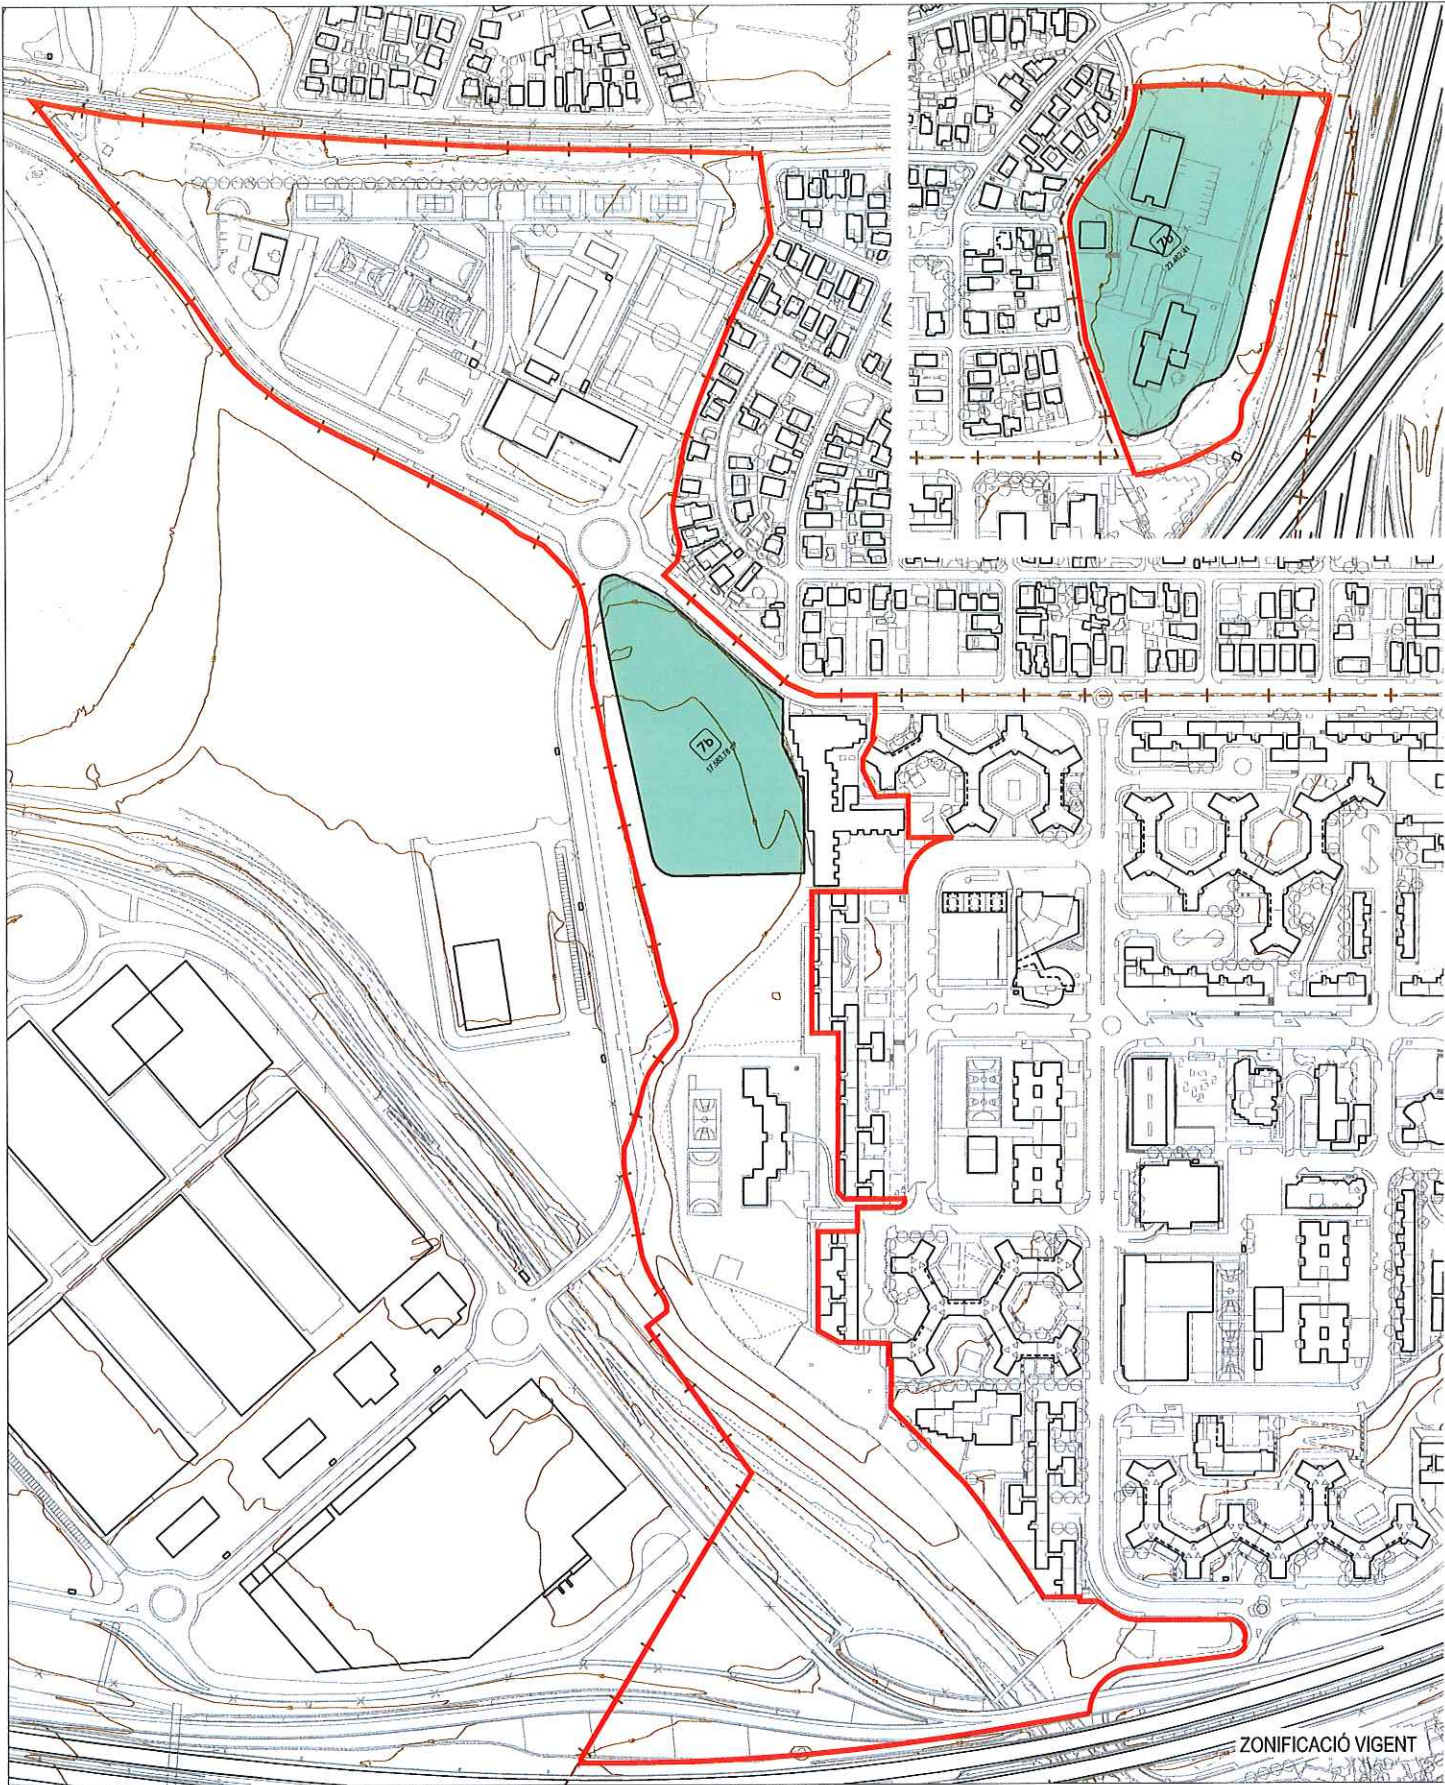

Equipaments esportius	Planejament vigent	Planejament proposat
zona La Rodona	17.583,78 m ²	0,00 m ²
zona antigues escoles	23.462,41 m ²	14.280,14 m ²
zona de l'actual camp de futbol	0,00 m ²	26.863,00 m ²
TOTAL	41.046,19 m²	41.143,14 m²

Generalitat de Catalunya
Departament de Territori i Sostenibilitat
Direcció General d'Ordenació
del Territori i Urbanisme
Comissió de Política Territorial
i d'Urbanisme de Catalunya