






Aquest vist no serà vàlid sense el dotament definitiu


  
**VISAT** 2017/08/20/17



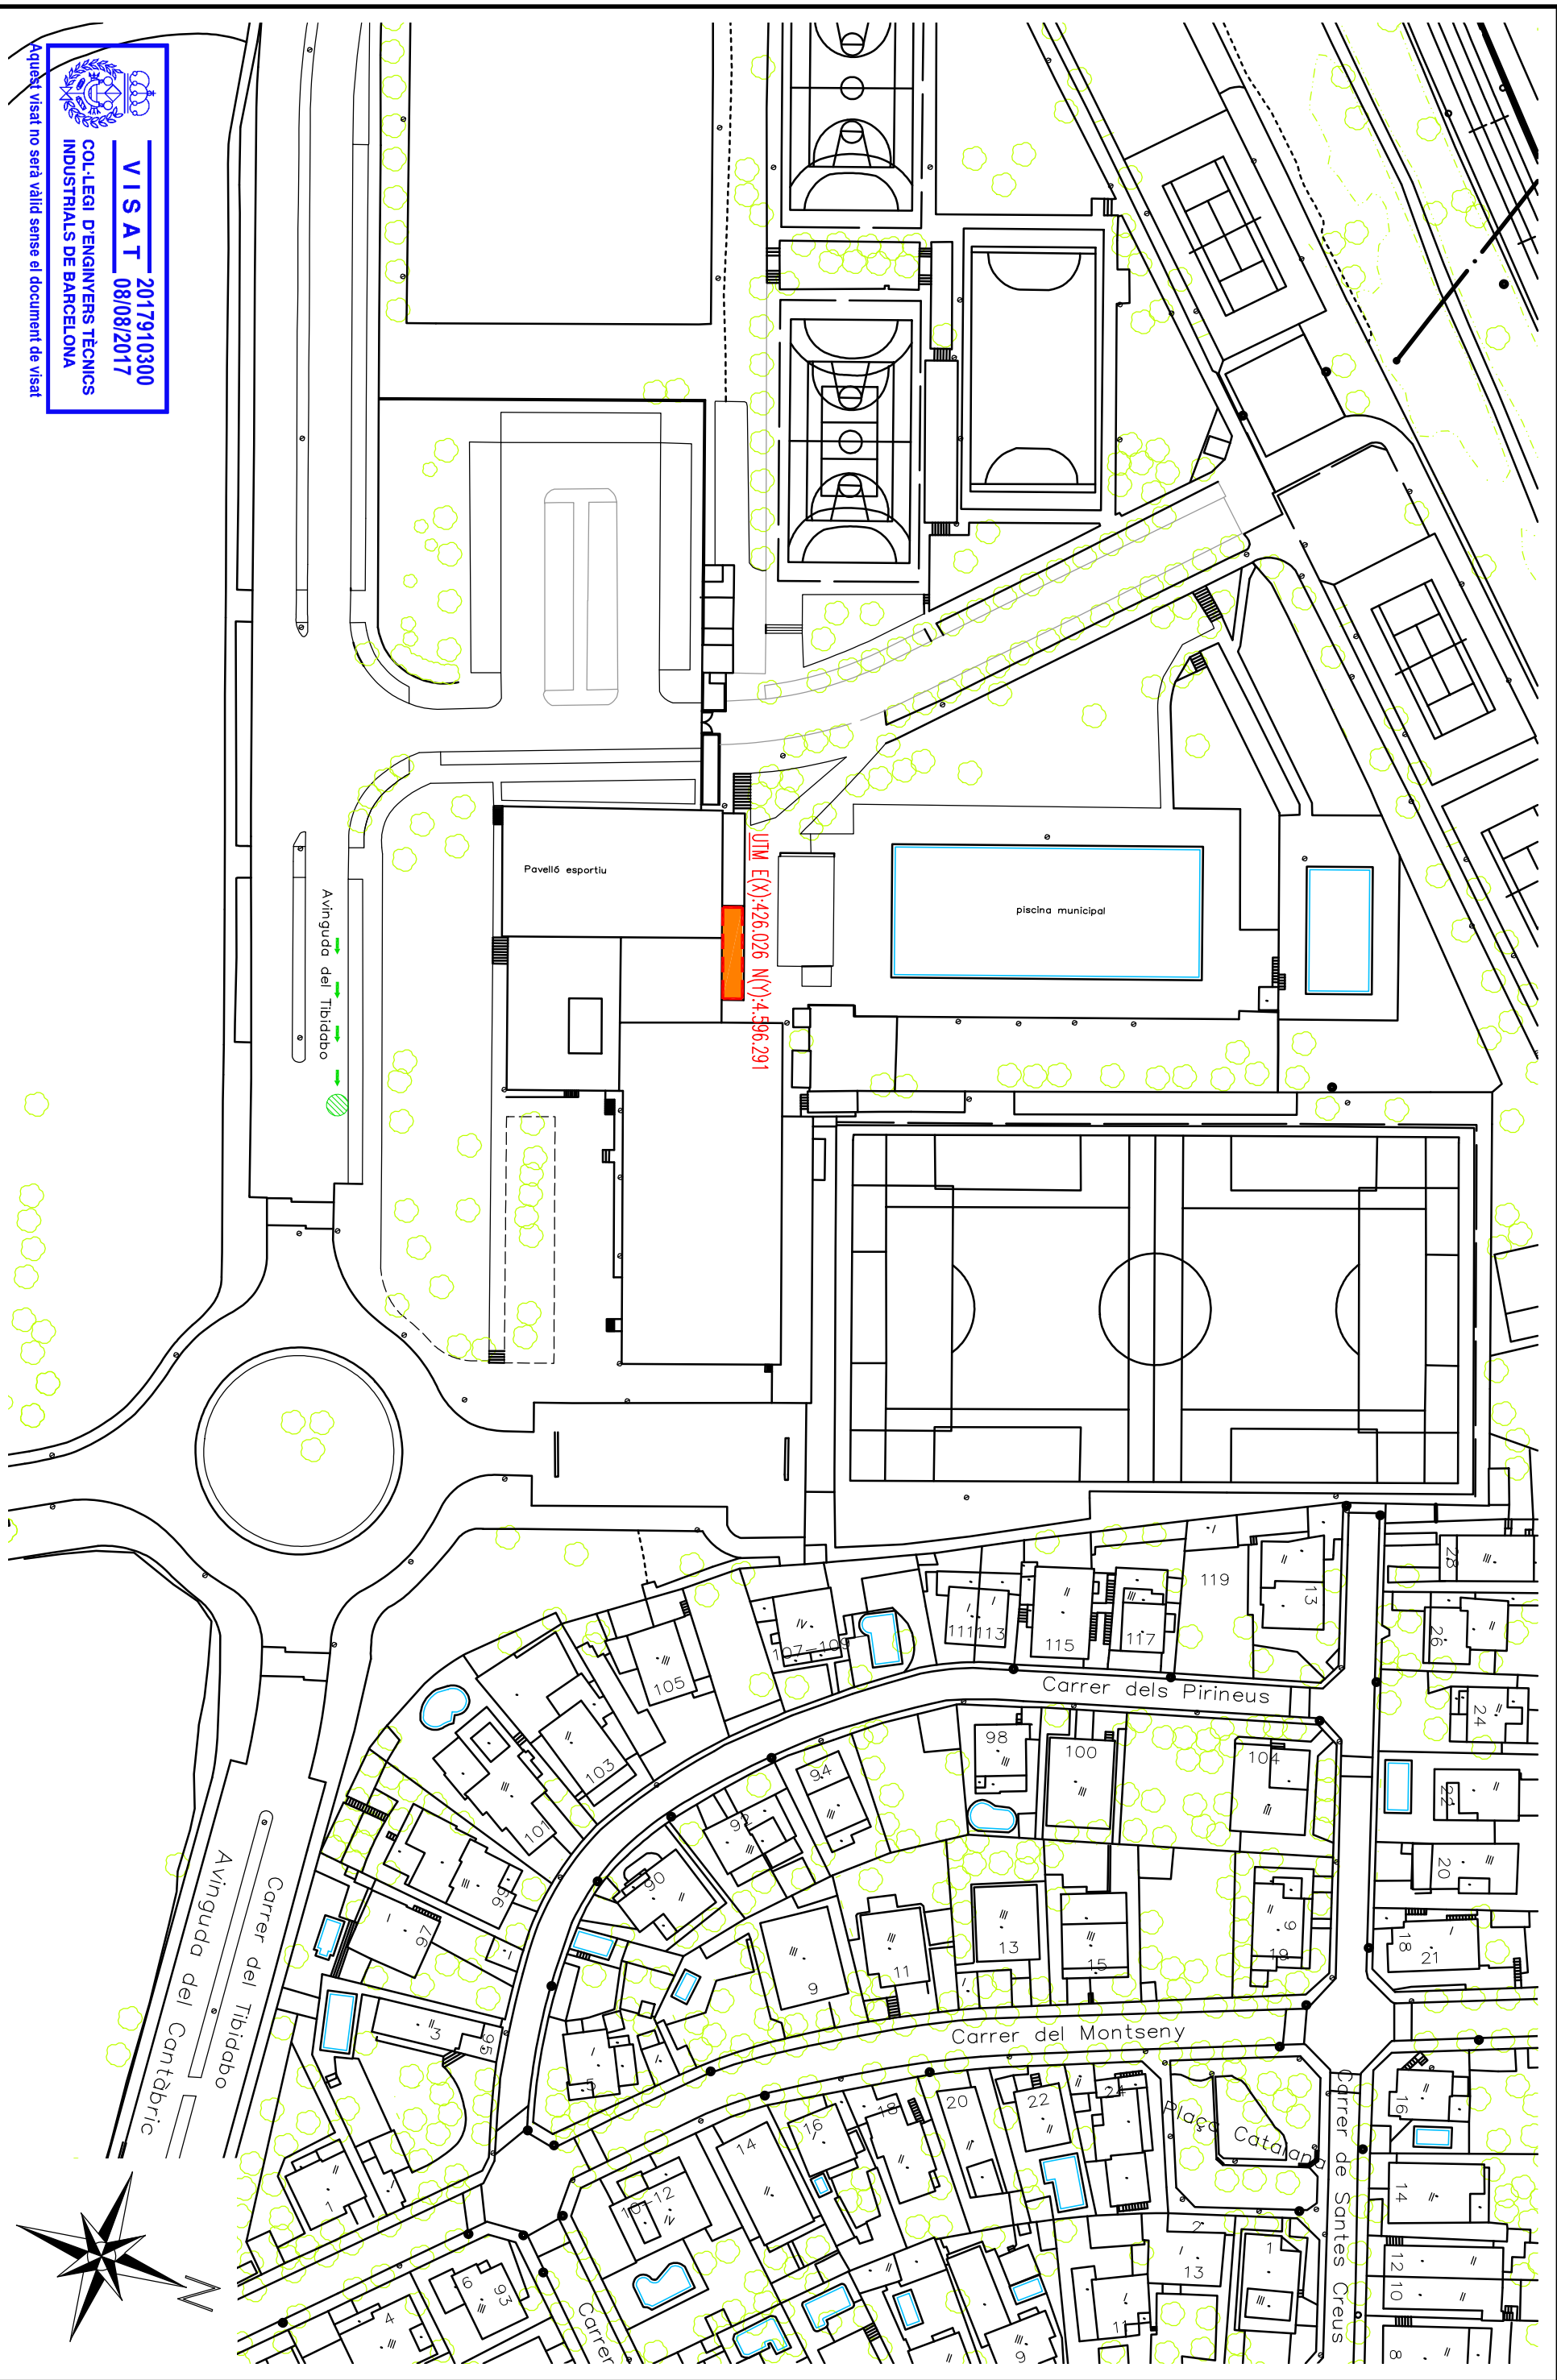

<b>SOL·LICITANT:</b>  <b>Ajuntament de Badia del Vallès</b>		<b>ENGINYERIA:</b>  <b>TAFE</b>		<b>L'AUTOR DEL PROJECTE:</b>  <b>Alfred Castillo</b>		<b>TITOL DEL PROJECTE:</b> <b>PROJECTE TÈCNIC D'ACTIVITATS CORRESPONENT A UN ESTABLIMENT DE BAR SITUAT AL COMPLEX ESPORTIU MUNICIPAL SOTMES AL RÈGIM DE COMUNICACIÓ PRÈVIA</b>	
<b>ESCALES:</b> A3 1/10000		<b>GRÀFIQUES</b> 		<b>NOM DEL PLANOL:</b> <b>PLÀNOL DE SITUACIÓ TERME MUNICIPAL BADIA DEL VALLES</b>		<b>PLANOL NÚM.</b> 01	
				<b>DATA:</b> JULIOL 2017		<b>NOM FITXER:</b> 1450 - BADIA BAR	






  
**VISAT** 2017910300
   
 08/08/2017
   
 COL·LEGI D'ENGINYERS TÈCNICS
   
 INDUSTRIALS DE BARCELONA

Aquest visat no serà vàlid sense el document de visat




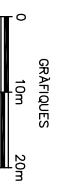
SOL·LICITANT:  <b>Ajuntament de Badia del Vallès</b>	ENGINYERIA:  <b>TAFE</b>	L'AUTOR DEL PROJECTE:  <b>Alfred Castillo</b>	TITOL DEL PROJECTE: <b>PROJECTE TÈCNIC D'ACTIVITATS CORRESPONENT A UN ESTABLIMENT DE BAR SITUAT AL COMPLEX ESPORTIU MUNICIPAL SOTMES AL RÈGIM DE COMUNICACIÓ PRÈVIA</b>
ESCALES: A3 1/1000	GRÀFIQUES 	NOM DEL PLANOL: <b>PLANOL D'EMPLAÇAMENT          RECINTE ESPORTIU MUNICIPAL          T.M. BADIA DEL VALLES</b>	PLANOL NÚM.: <b>02</b>
DATA: <b>JULIOL 2017</b>	NOM FITXER: <b>1450 - BADIA BAR</b>	FULL.....DE..... <b>1.....1</b>	






  
**VISAT** 2017910300  
 0810892017  
 SOL·LEIÓ I DEMONSTRACIÓ TÈCNIC  
 INDUSTRIAL I DE BARRIADORA

Aquest visat no serà vàlid sense el document de visat

SOL·LICITANT:  <b>Ajuntament de Badia del Vallès</b>		ENGINYERIA:  <b>TADE ODC</b> <small>TECNICIS ASSOCIATS D'ENGINYERIA I ARQUITECTURA</small>		L'AUTOR DEL PROJECTE:  <b>Alfred Castillo</b> <small>Núm. de col·legiat: 12.527          Col·legi d'Enginyers Tècnics Industrials de Catalunya</small>		TÍTOL DEL PROJECTE: <b>PROJECTE TÈCNIC D'ACTIVITATS CORRESPONENT A UN ESTABLIMENT DE BAR SITUAT AL COMPLEX ESPORTIU MUNICIPAL SOTMES AL RÈGIM DE COMUNICACIÓ PREVIÀ</b>		ESCALES: <b>A3 1/1000</b> GRÀFIQUES 		NOM DEL PLANOL: <b>ORTOFOTO ACTUAL          RECINTE ESPORTIU MUNICIPAL          T.M. BADIA DEL VALLÈS</b>		PLANOL NÚM. <b>03</b>		DATA: <b>JULIOL 2017</b>	
								FULL...1...DE...1		NOM FITXER: <b>1450 - BADIA BAR</b>					



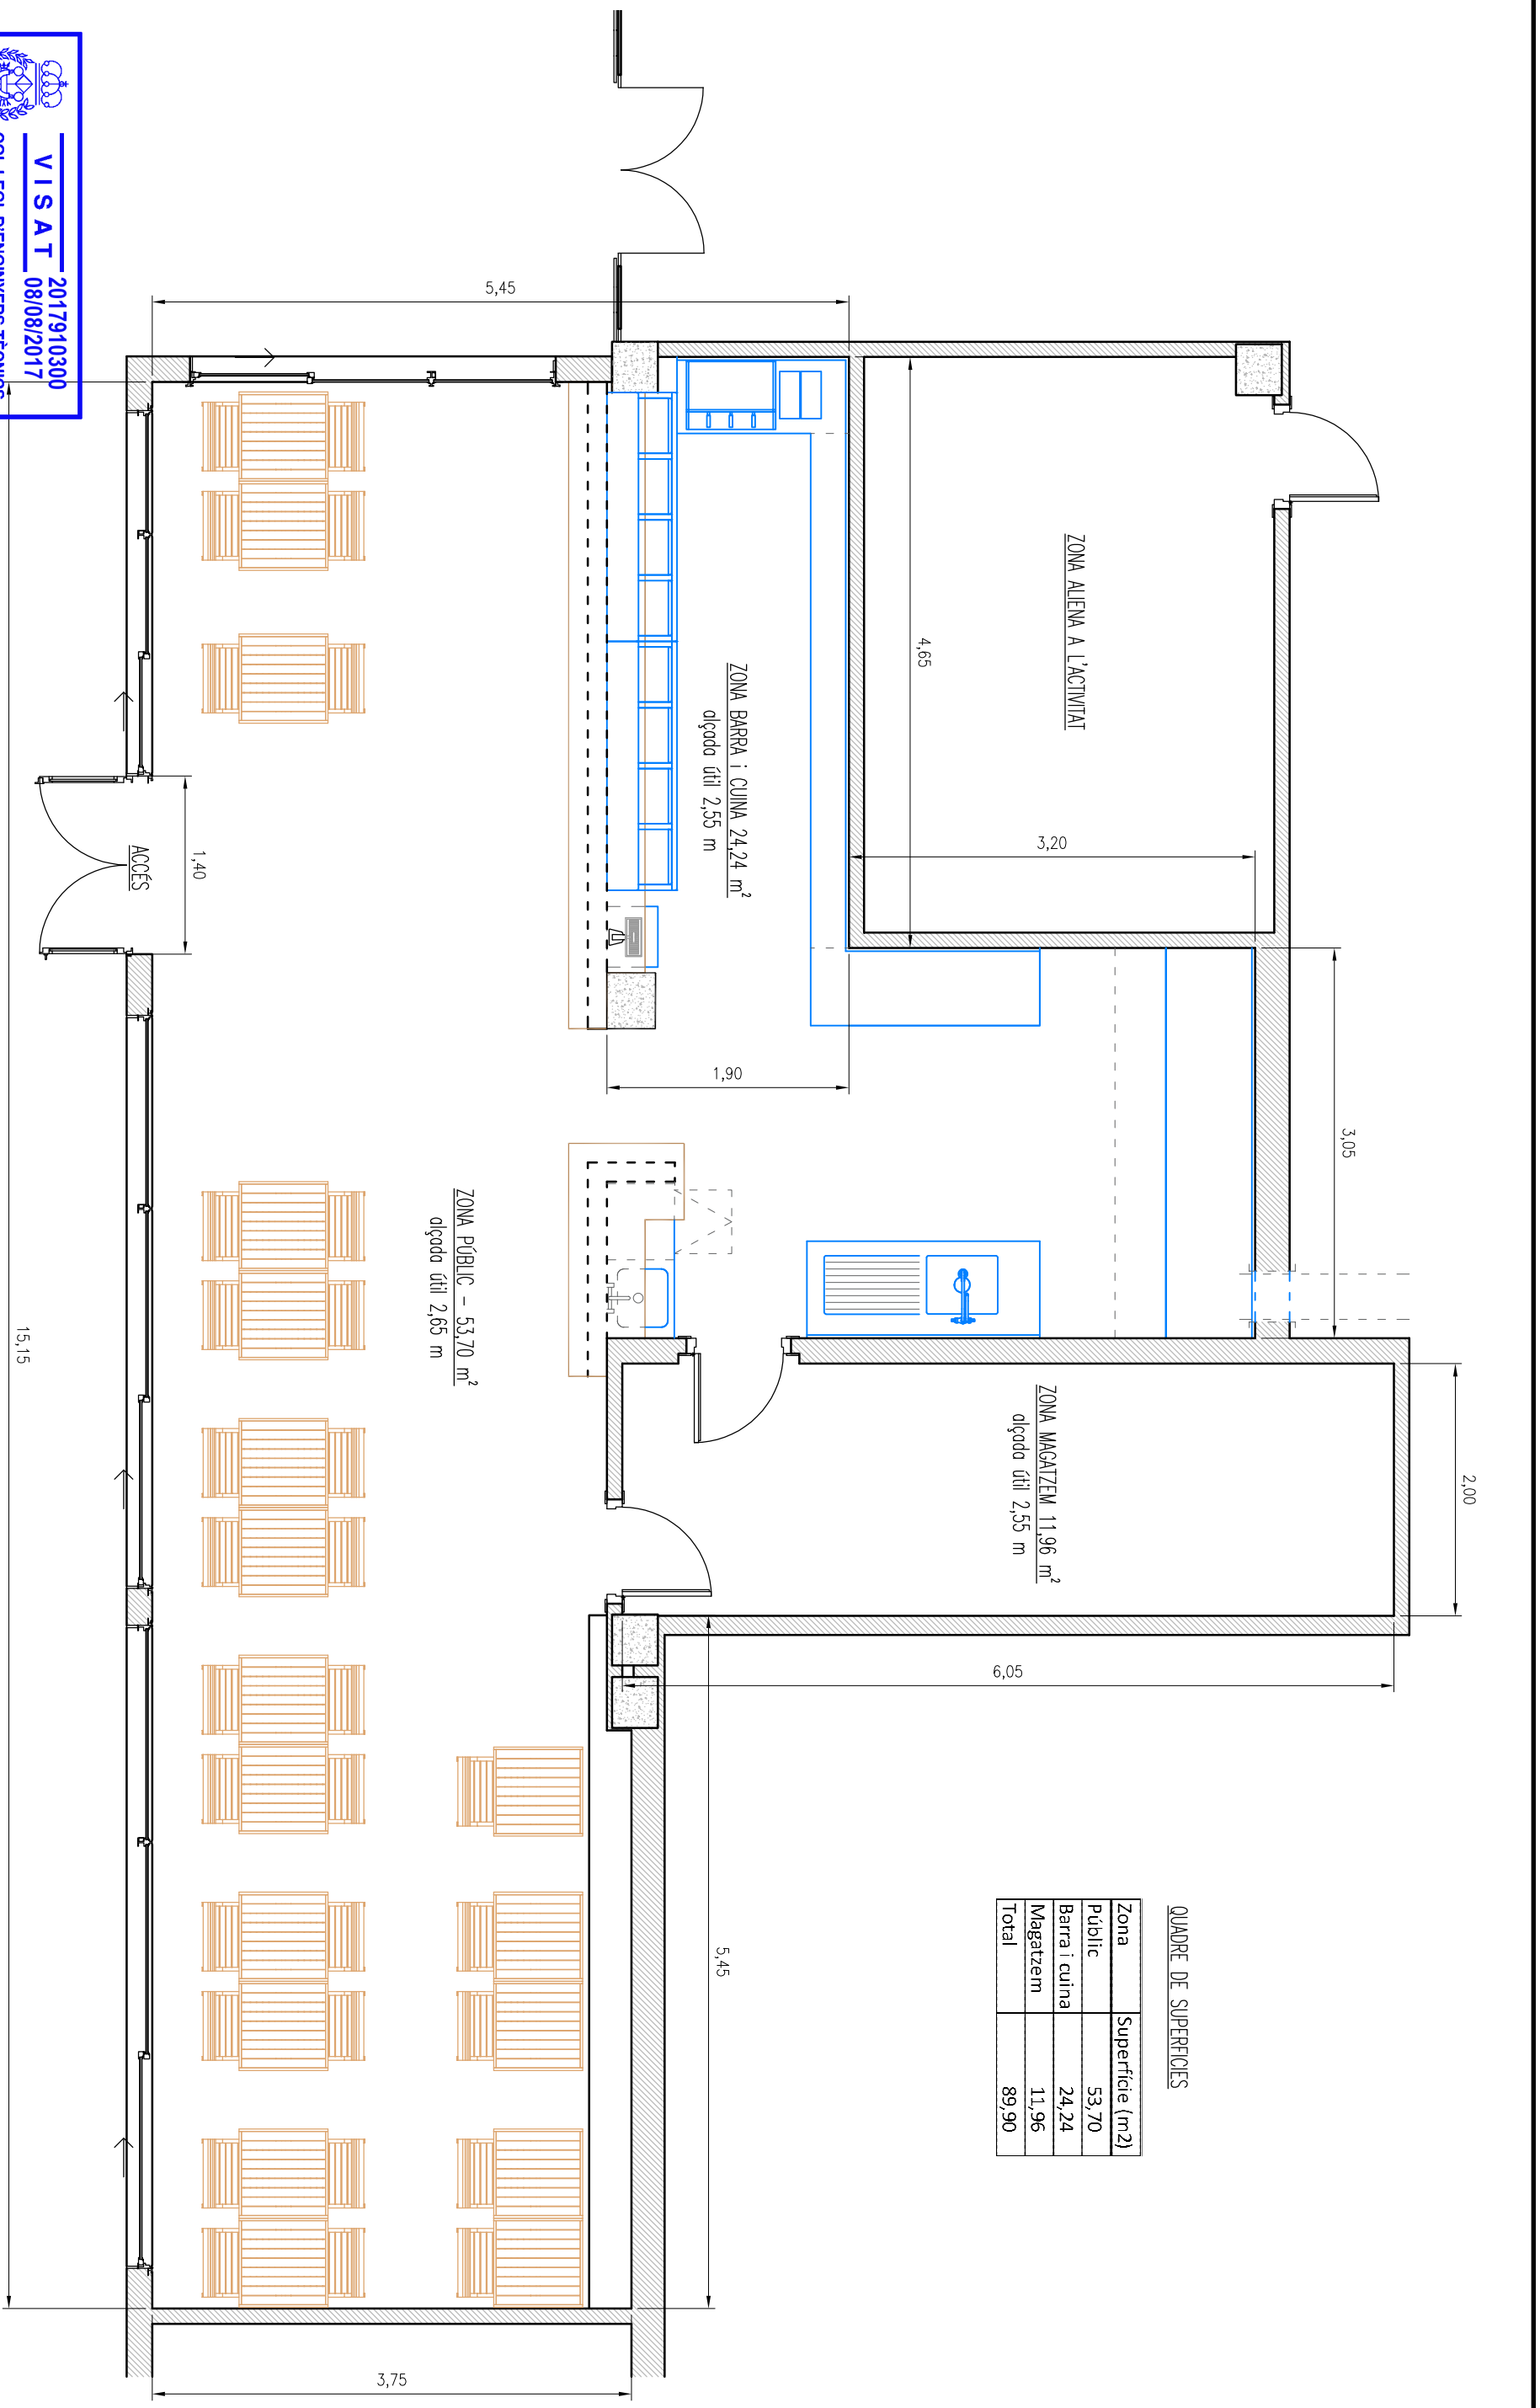

QUADRE DE SUPERFÍCIES

Zona	Superfície (m <sup>2</sup> )
Públic	53,70
Barral i cuina	24,24
Magatzem	11,96
Total	89,90

**VISAT** 2017910300  
08/08/2017

COL·LEGI D'ENGINYERS TÈCNICS INDUSTRIALS DE BARCELONA

Aquest visat no serà vàlid sense el document de visat

SOL·LICITANT: **Ajuntament de Badia del Vallès**

ENGINYERIA: **TAFÉ OIC**

L'AUTOR DEL PROJECTE: **Alfred Castiello**  
Núm. de col·legiat: 12.527  
Col·legi d'Enginyers Tècnics Industrials de Barcelona

TÍTOL DEL PROJECTE: **PROJECTE TÈCNIC D'ACTIVITATS CORRESPONENT A UN ESTABLIMENT DE BAR SITUAT AL COMPLEX ESPORTIU MUNICIPAL SOTMES AL RÈGIM DE COMUNICACIÓ PREVA**

ESCALES: **A3 1/50**

GABARQUES: **0 0,5m 1,0m**

NOM DEL PLANOL: **PLANOL EN PLANTA GENERAL BAR DEL PAVELLÓ VELL RECINTE ESPORTIU MUNICIPAL**


PLANOL NÚM.: **04**

DATA: **JULIOL 2017**







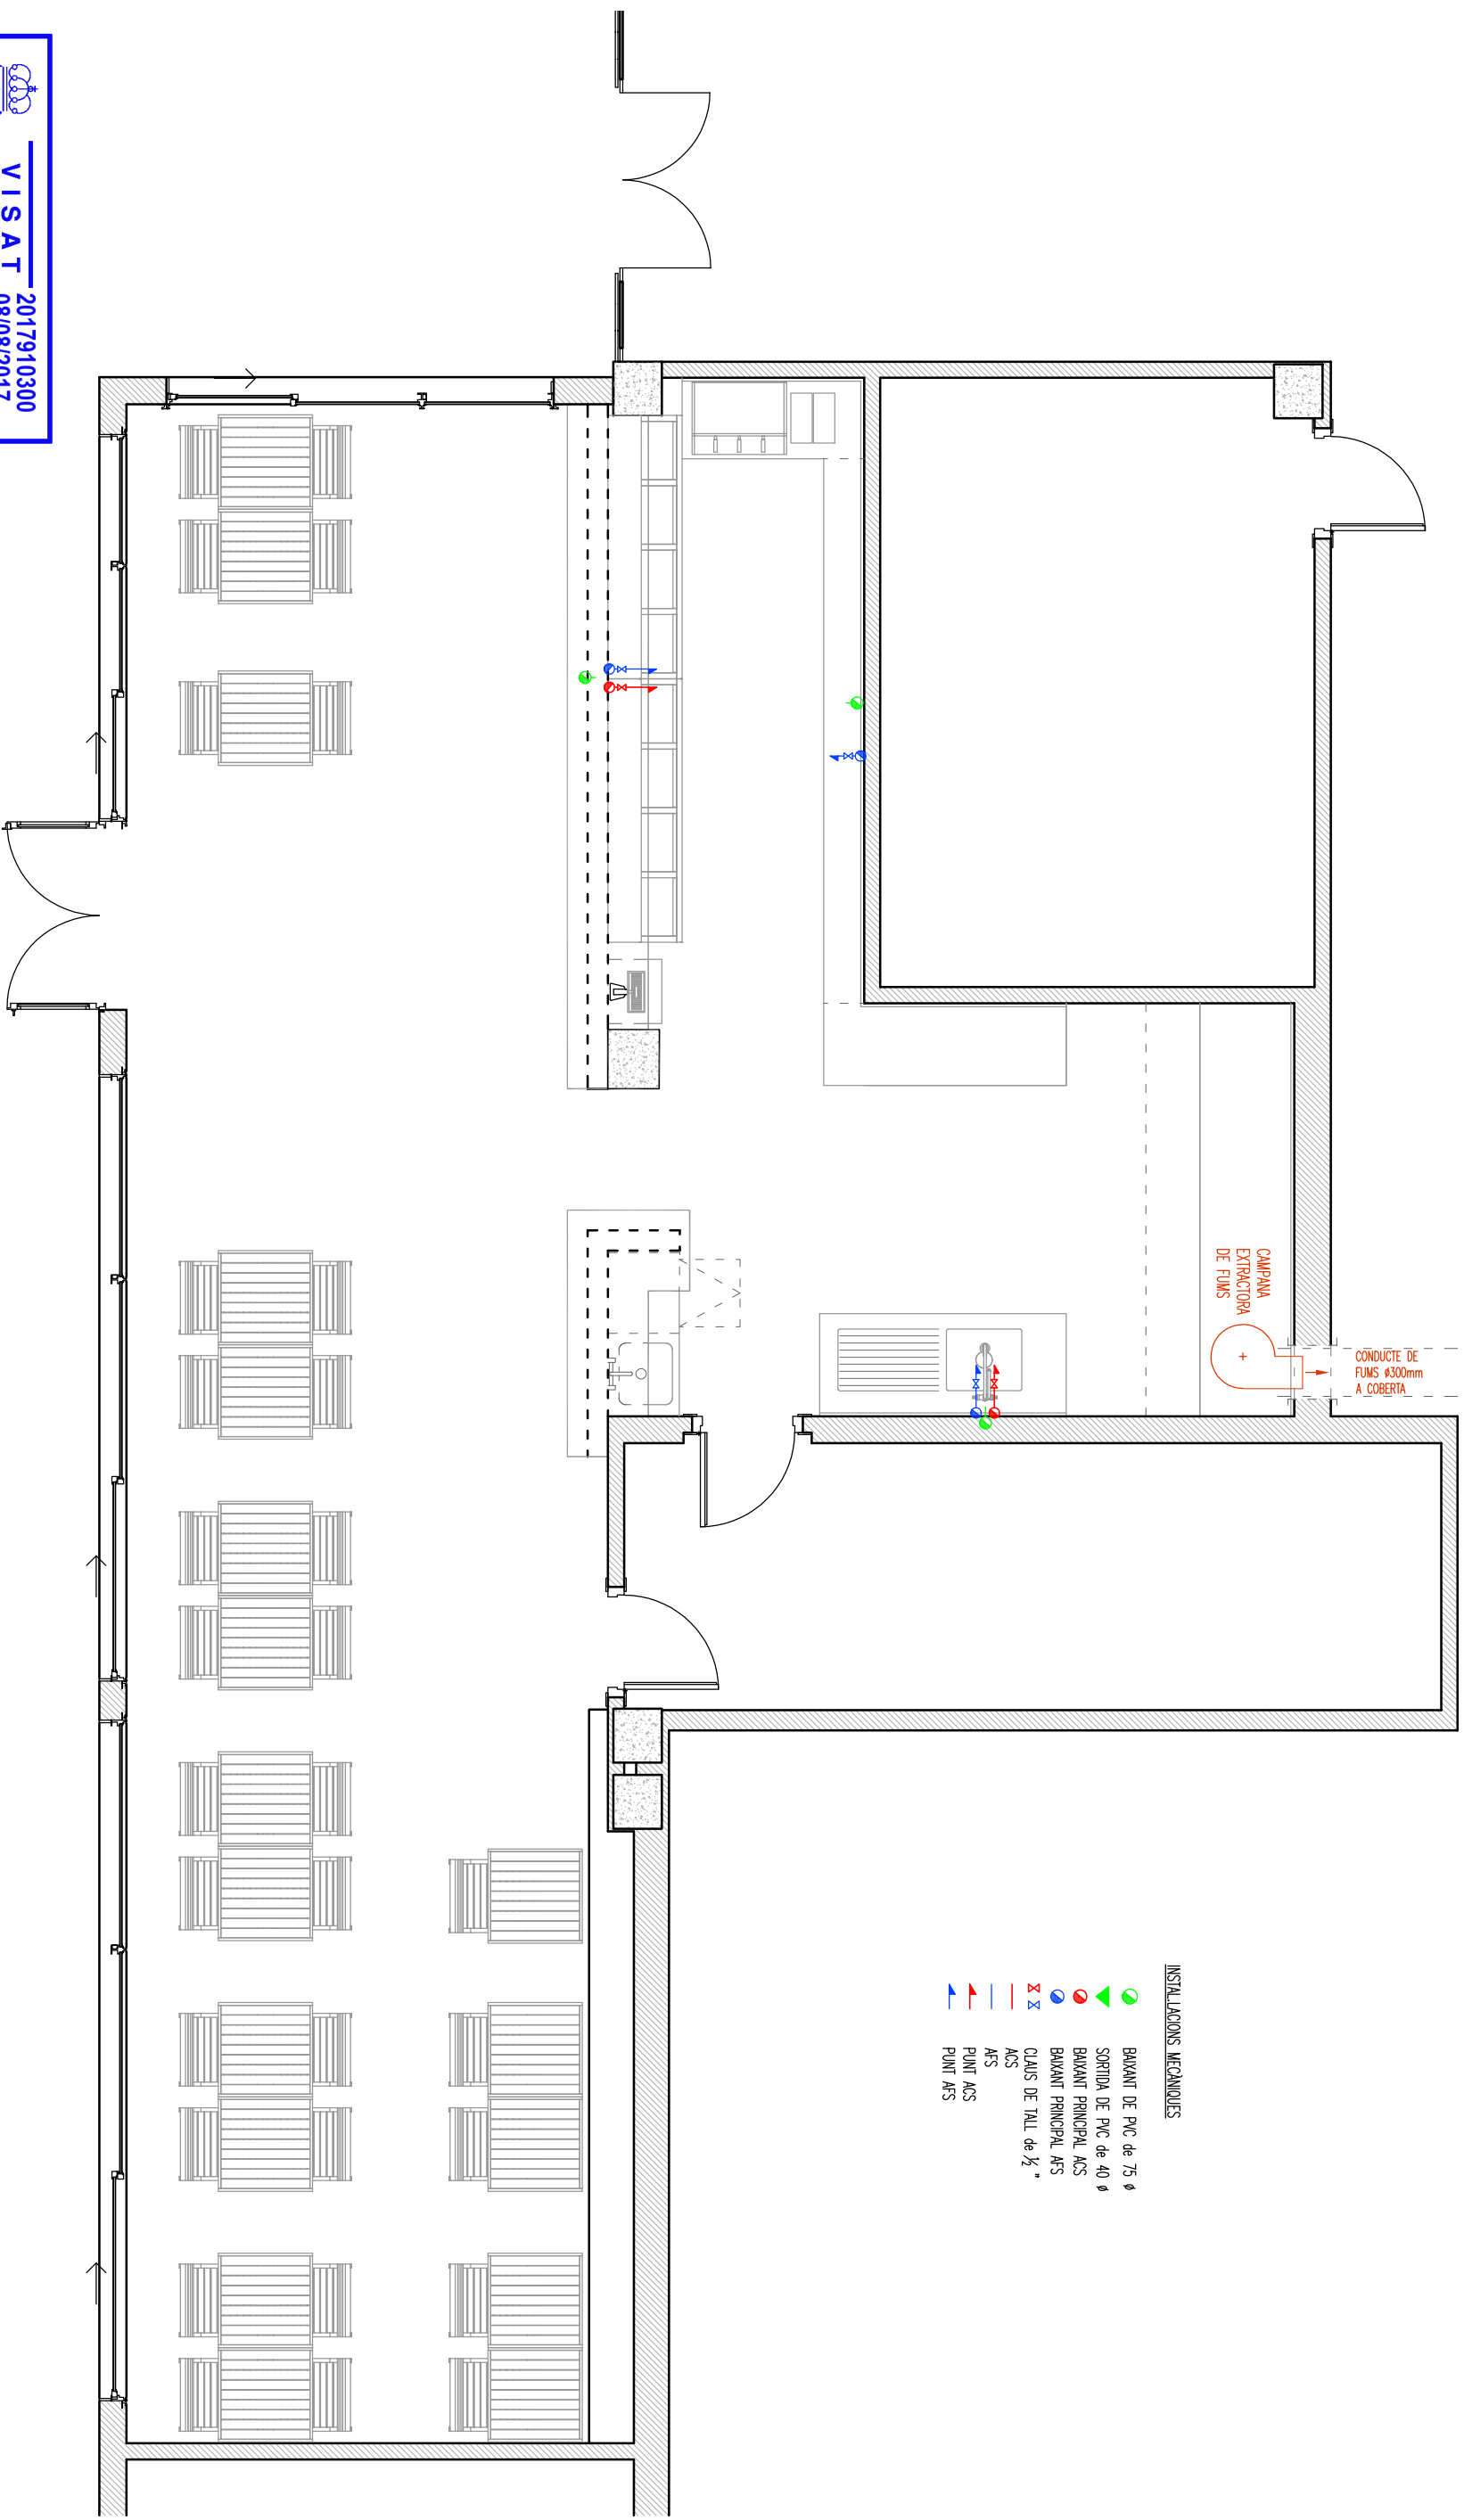

FULL...1...DE...1

NOM FITXER: **1450 - BADIA BAR**









INSTAL·LACIONS MECANIQUESES


-  BAVANT DE PVC de 75 φ
-  SORTIDA DE PVC de 40 φ
-  BAVANT PRINCIPAL ACS
-  BAVANT PRINCIPAL AFS
-  CLAUS DE TALL de 1/2"
-  ACS
-  PUNT ACS
-  PUNT AFS



  
**VISAT** 2017910300
   
 08/08/2017

Aquest visat no serà vàlid sense el document de visat

SOL·LICITANT:  <b>Ajuntament de Badia del Vallès</b>	ENGINYERIA:  <b>TAFE</b> <small>TECNIC ASSOCIAT A L'ENGINYERIA TÈCNICA</small>	L'AUTOR DEL PROJECTE:  <b>Alfred Castillo</b> <small>Núm. de col·legiat: 12.527 Col·legi d'Enginyers Tècnics Industrials de Barcelona</small>	TITOL DEL PROJECTE: PROJECTE TÈCNIC D'ACTIVITATS CORRESPONENT A UN ESTABLIMENT DE BAR SITUAT AL COMPLEX ESPORTIU MUNICIPAL SOTMES AL RÈGIM DE COMUNICACIÓ PREVA
ESCALES: A3 1/50 GRÀFIQUES 		NOM DEL PLANOL: INSTAL·LACIONS MECANIQUESES BAR DEL PAVELLÓ VELL RECINTE ESPORTIU MUNICIPAL	
PLANOL NÚM. 05	DATA: JULIOL 2017	FULL...1...DE...1 NOM FITXER: 1450 - BADIA BAR	




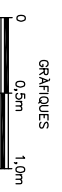


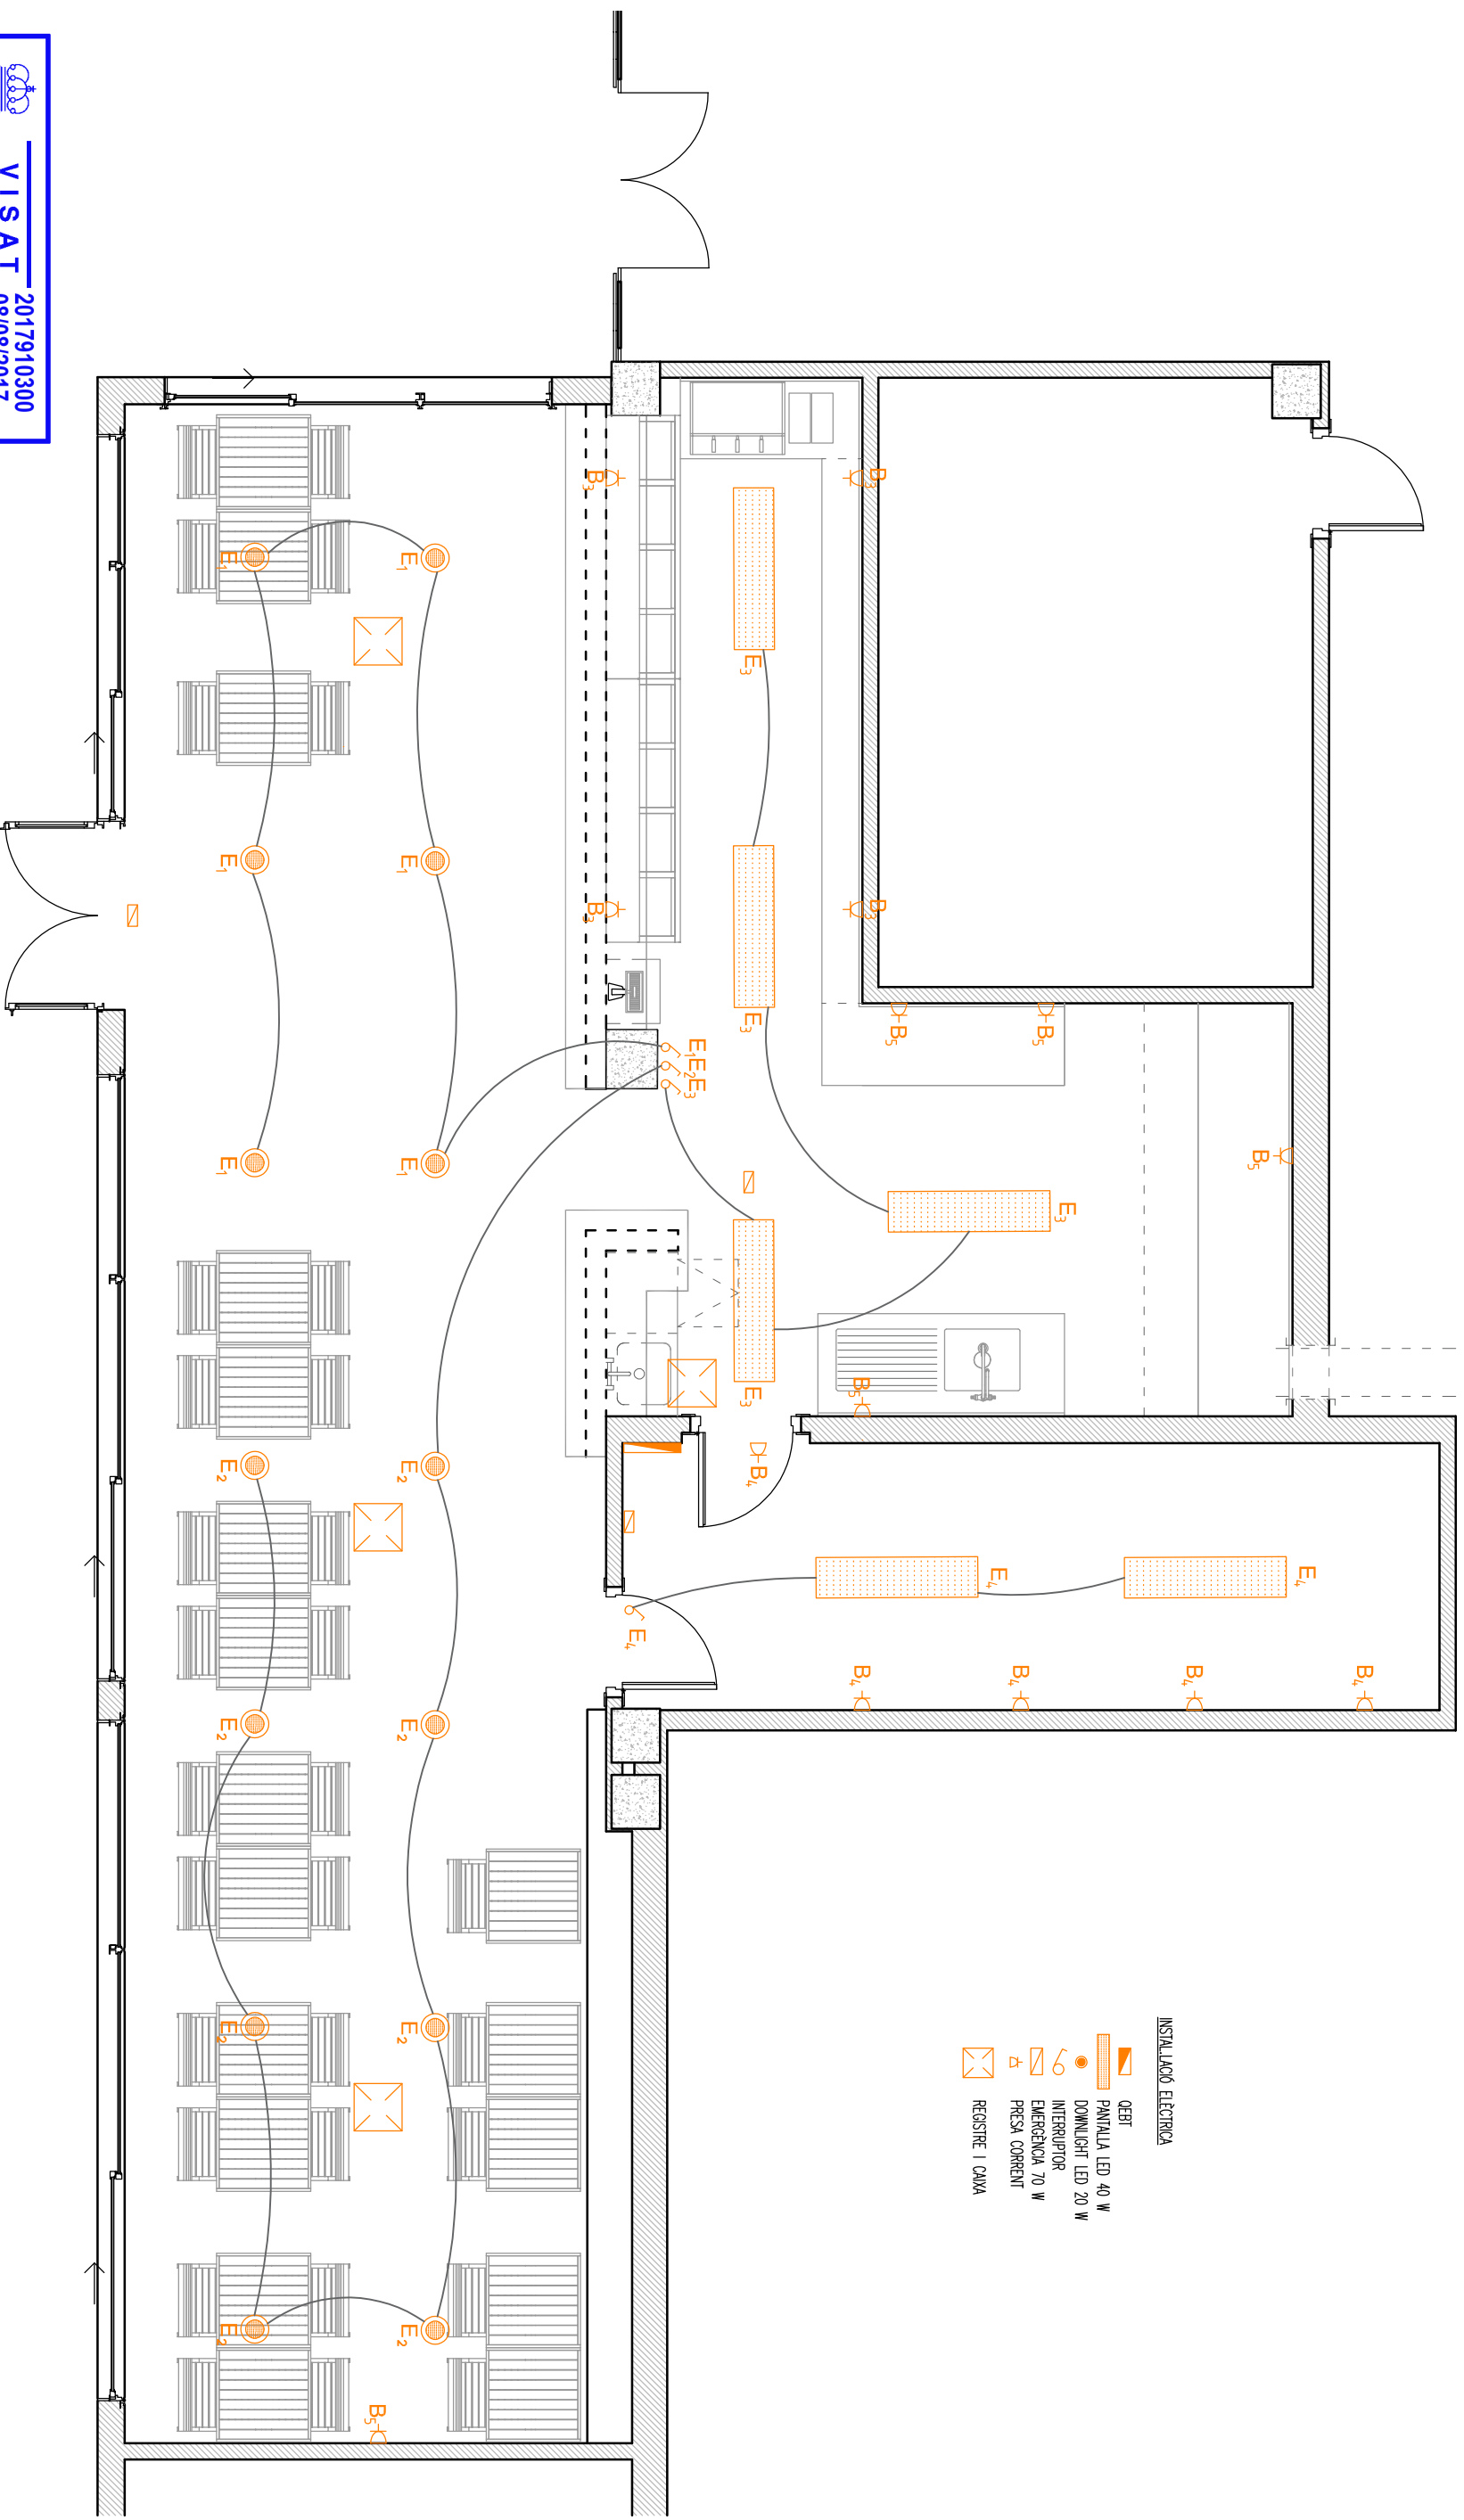- INSTAL·LACIÓ ELÈCTRICA
-  QEBT
  -  PANTALLA LED 40 W
  -  DOWNLIGHT LED 20 W
  -  INTERRUPTOR
  -  EMERGENCIA 70 W
  -  PRESA CORRENT
  -  REGISTRE I CAIVA




  
**VISAT** 2017910300  
 08/08/2017  
 COL·LEGI D'ENGINYERS TÈCNICS  
 INDUSTRIALS DE BARCELONA

Aquest visat no serà vàlid sense el document de visat

SOL·LICITANT:  <b>Ajuntament de Badia del Vallès</b>		ENGINYERIA:  <b>TADE</b> <small>TECNICIA ASSOCIADA AL DISENY I A L'INTEGRACIÓ DE LES SOLUCIONS</small>	
L'AUTOR DEL PROJECTE:  <b>Alfred Castillo</b> <small>Núm. de col·legiat: 12.527 Col·legi d'Enginyers Tècnics Industrials de Barcelona</small>		TÍTOL DEL PROJECTE: <b>PROJECTE TÈCNIC D'ACTIVITATS CORRESPONENT A UN ESTABLIMENT DE BAR SITUAT AL COMPLEX ESPORTIU MUNICIPAL SOTMES AL RÈGIM DE COMUNICACIÓ PREVIÀ</b>	
ESCALES: A3 1/50		GRÀFIQUES 	
NOM DEL PLANOL: <b>INSTAL·LACIONS ELÈCTRQUES BAR DEL PAVELLÓ VELL RECINTE ESPORTIU MUNICIPAL</b>		PLANOL NÚM. <b>06</b>	
DATA: <b>JULIOL 2017</b>		NOM FITXER: <b>1450 - BADIA BAR</b>	
FULL...1...DE...1			



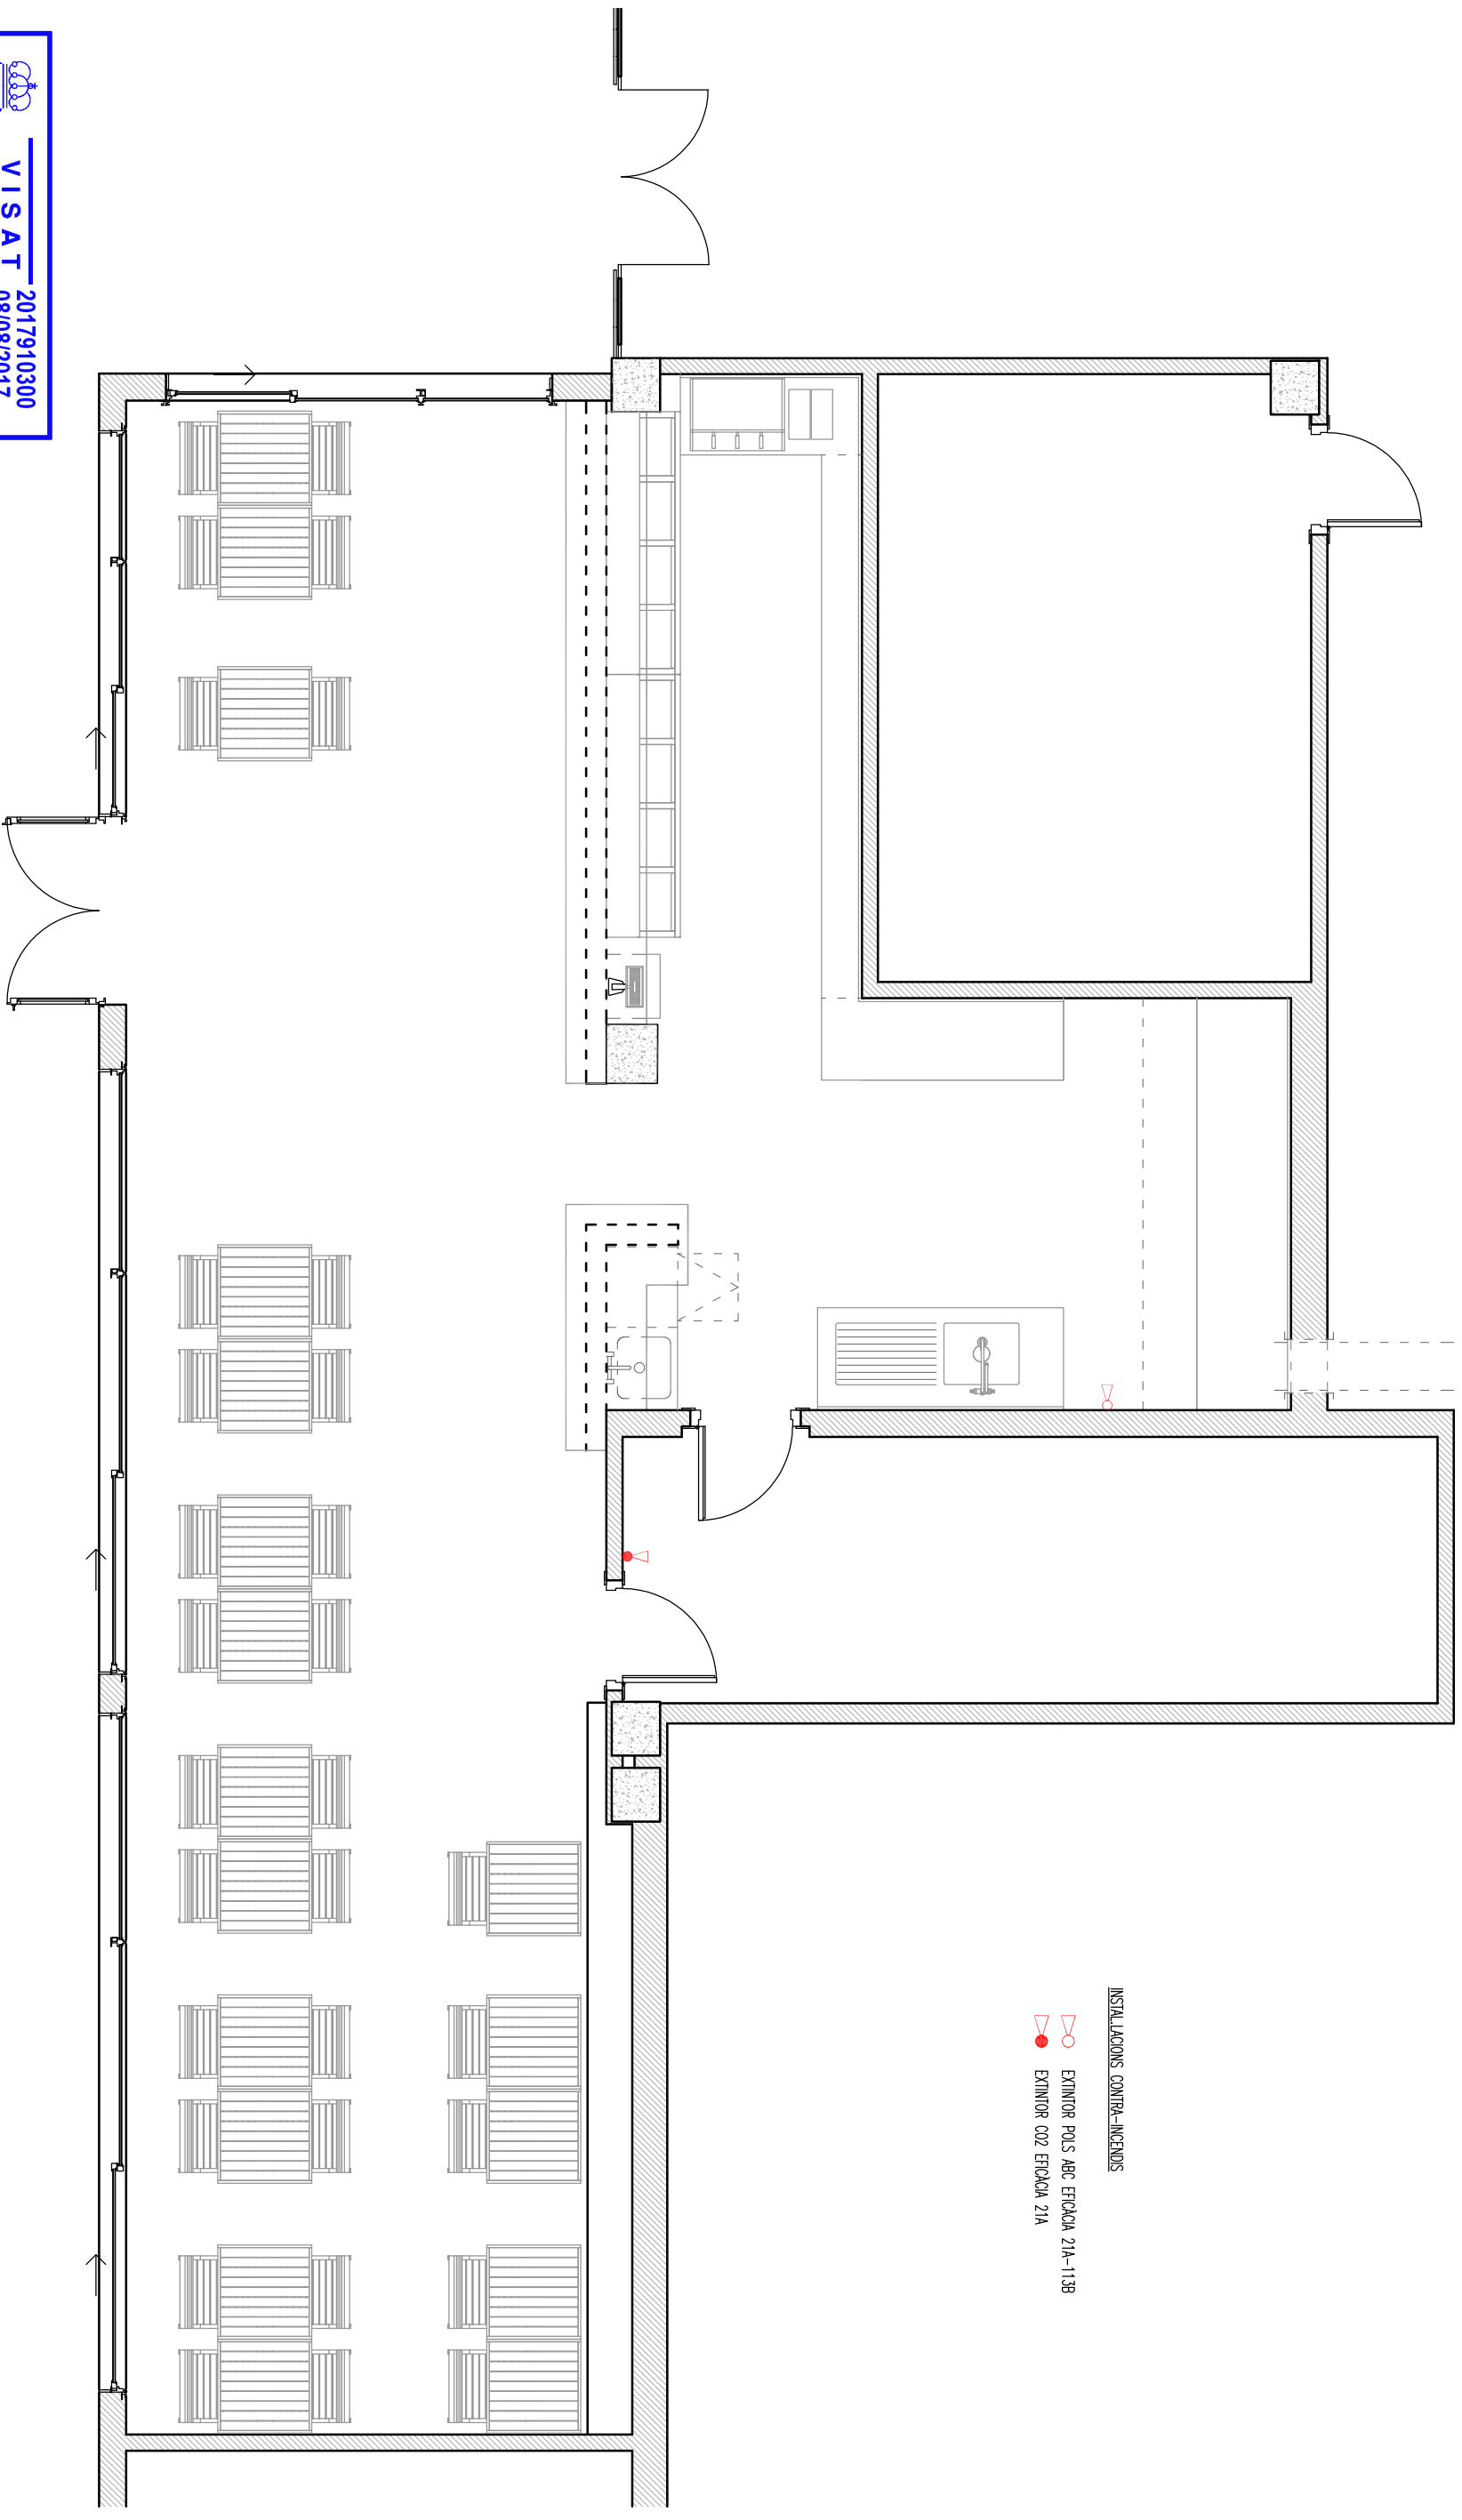


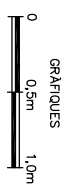


INSTAL·LACIONS CONTRA-INCENDIS


-  EXTINTOR POLS ABC EFICÀCIA 21A-113B
-  EXTINTOR CO2 EFICÀCIA 21A

**VISAT** 2017910300  
 08/08/2017  
 COL·LEGI D'ENGINYERS TÈCNICS  
 INDUSTRIALS DE BARCELONA

Aquest visat no serà vàlid sense el document de visat

SOL·LICITANT:  <b>Ajuntament de Badia del Vallès</b>		ENGINYERIA:  <b>TAFE OIC</b> <small>TECNIC ASSISTENT AL DISENY I A L'EXECUCIÓ DE LES OBRAS</small>	
L'AUTOR DEL PROJECTE:  <b>Alfred Castillo</b> <small>Núm. de col·legiat: 12.527          Col·legi d'Enginyers Tècnics Industrials de Barcelona</small>		TÍTOL DEL PROJECTE: <b>PROJECTE TÈCNIC D'ACTIVITATS CORRESPONENT A UN ESTABLIMENT DE BAR SITUAT AL COMPLEX ESPORTIU MUNICIPAL SOTMES AL RÈGIM DE COMUNICACIÓ PREVIJA</b>	
ESCALES: A3 1/50		GRÀFIQUES 	
NOM DEL PLANOL: <b>PROTECCIÓ CONTRA INCENDIS          BAR DEL PAVELLÓ VELL          RECINTE ESPORTIU MUNICIPAL</b>			
PLANOL NÚM. 07		DATA: JULIOL 2017	
FULL...1...DE...1		NOM FITXER: 1450 - BADIA BAR	



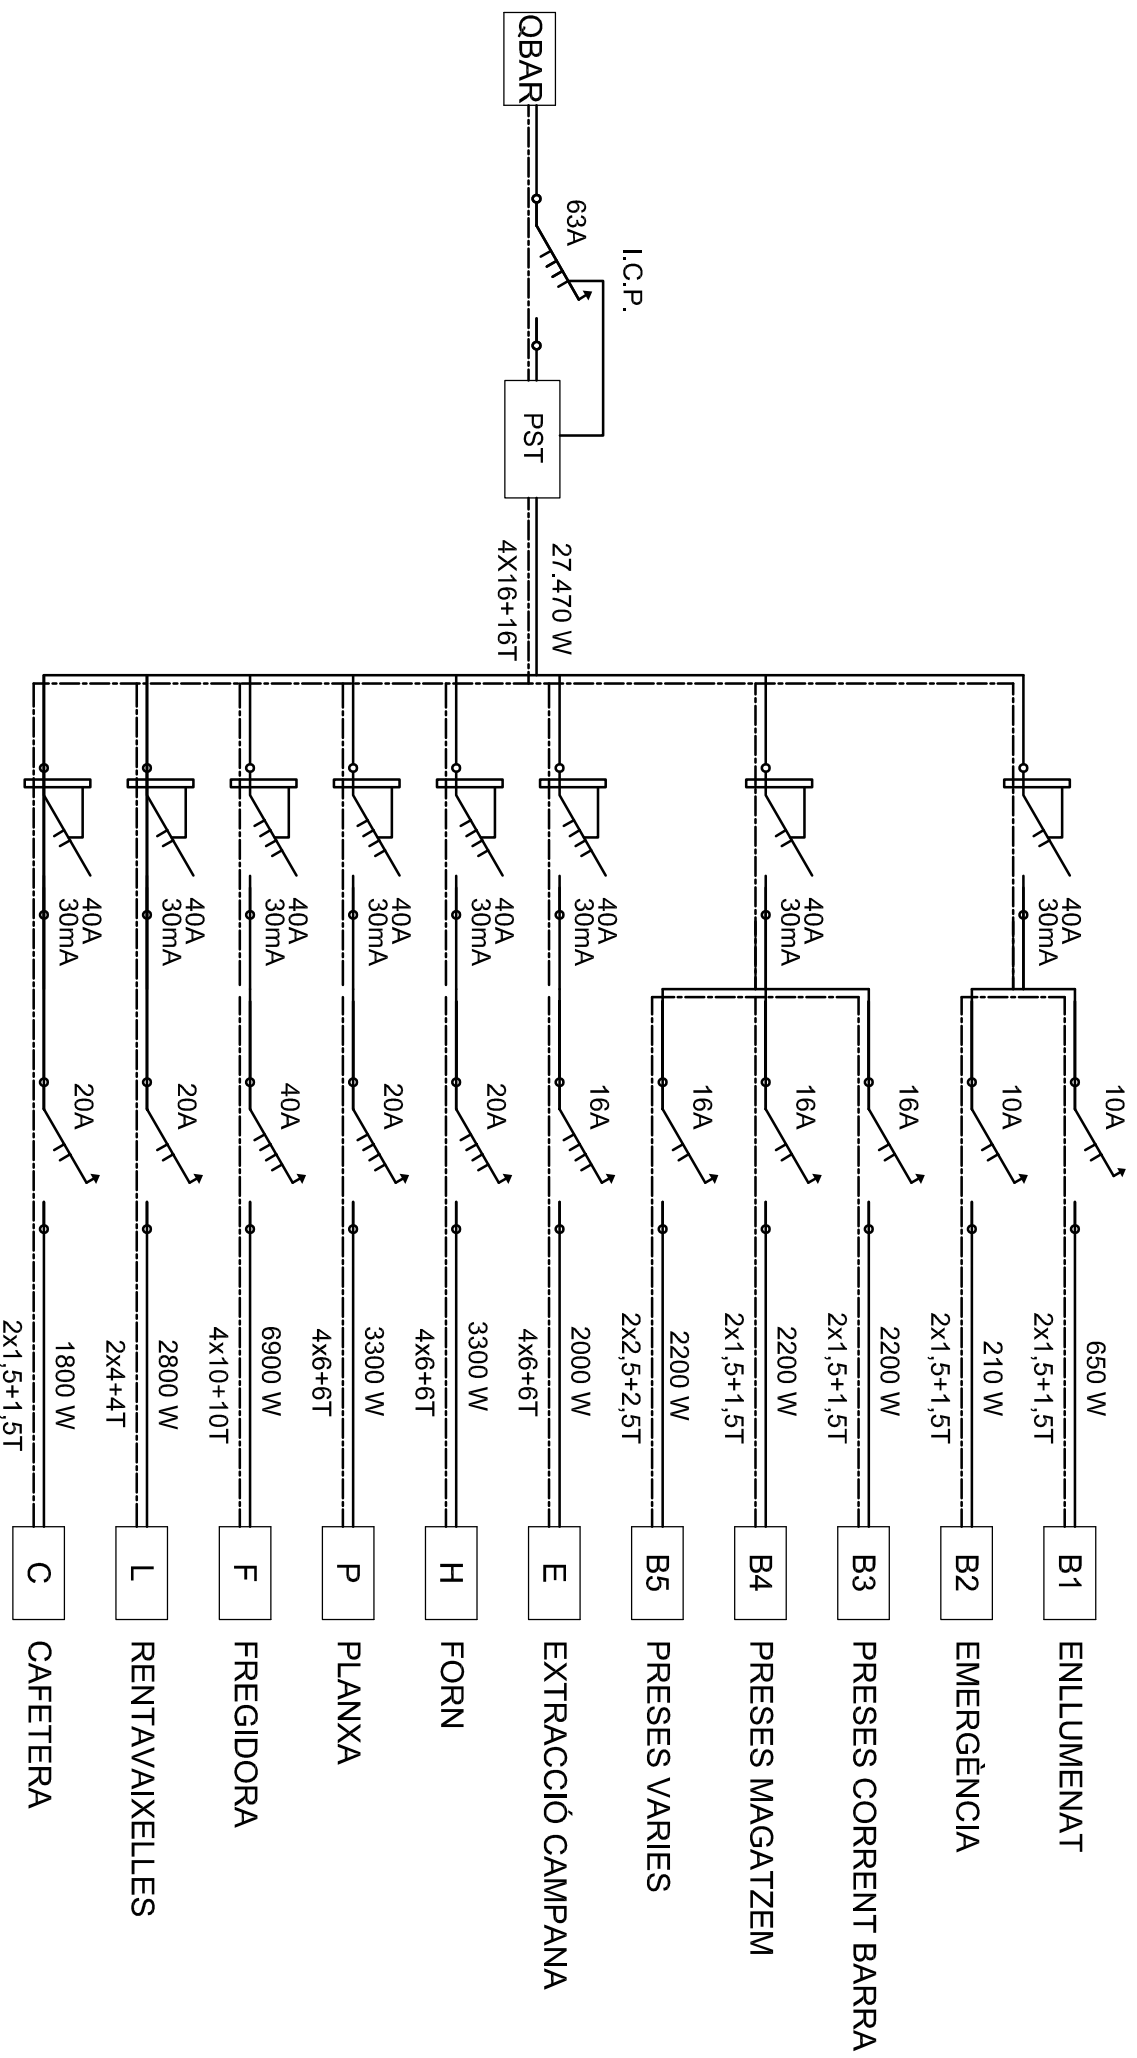

**VISAT** 2017910300  
08/08/2017

COL·LEGI D'ENGINYERS TÈCNICS  
INDUSTRIALS DE BARCELONA

Aquest visat no serà vàlid sense el document de visat

SOL·LICITANT: Ajuntament de <b>Badia</b> del Vallès	ENGINYERIA: TADE OOC <small>TECNIC D'ASSISTÈNCIA AL DISENY I A L'EXECUCIÓ DE LES OBRAS</small>	L'AUTOR DEL PROJECTE: Alfred Castillo <small>Núm. de col·legiat: 12.527 Col·legi d'Enginyers Tècnics Industrials de Barcelona</small>	TÍTOL DEL PROJECTE: PROJECTE TÈCNIC D'ACTIVITATS CORRESPONENT A UN ESTABLIMENT DE BAR SITUAT AL COMPLEX ESPORTIU MUNICIPAL SOTMES AL RÈGIM DE COMUNICACIÓ PREVIJA
ESCALES: A3	GRÀFIQUES 	NOM DEL PLANOL: ESQUEMA ELÈCTRIC UNIFILAR BAR DEL PAVELLÓ VELL RECINTE ESPORTIU MUNICIPAL	PLANOL NÚM. 08
		DATA: JULIOL 2017	NOM FITXER: 1450 - BADIA BAR