


Avinguda de la Via de la Plata

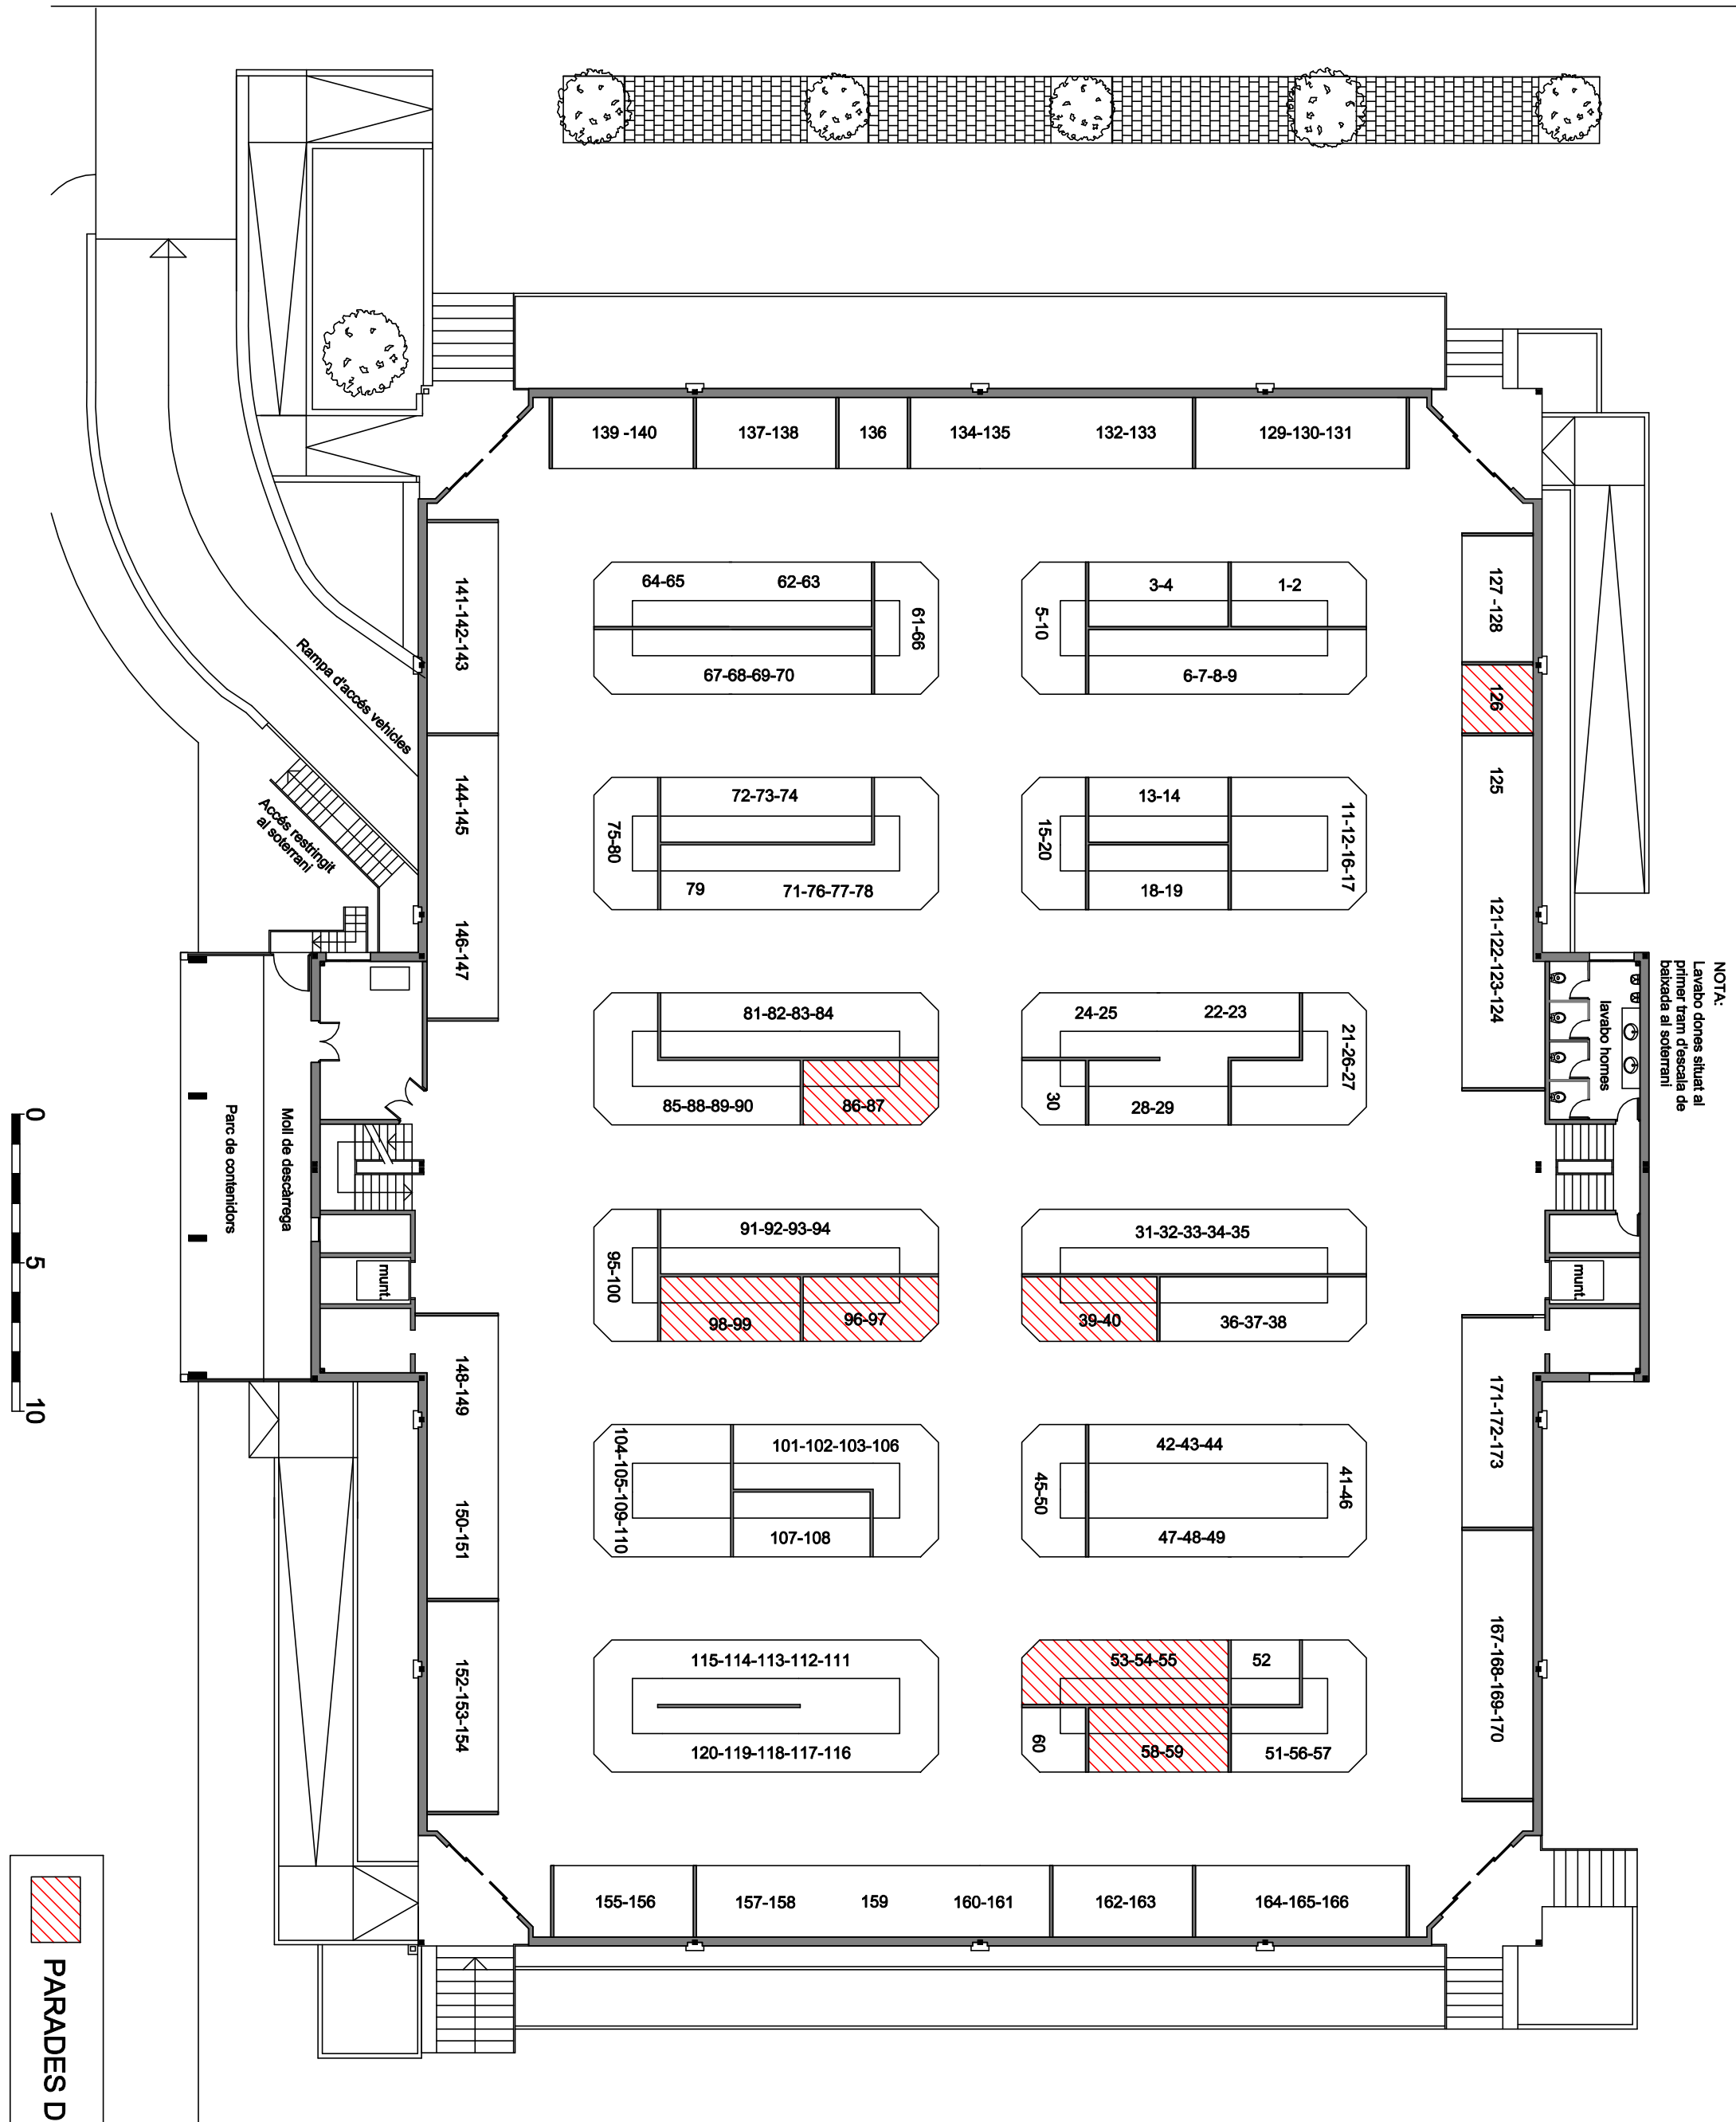

NOTA:
Lavabo dones situat al primer tram d'escala de baixada al soterrani

Aparcament zona Mercat