



DOCUMENT N° 2:

PLÀNOLS

ÍNDEX

PLÀNOLS

- 0.- Índex dels plànols i situació general
 - 1.- Ubicació i emplaçament
 - 2.- Plànol de conjunt
 - 3.1- Planta total del projecte
 - 3.2- Planta de la zona de lleure i accés
 - 3.3- Planta de la zona d'horts 1
 - 3.4- Planta de la zona d'horts 2
 - 3.5- Planta de la zona d'aparcaments
 - 4.1- Cotes generals
 - 4.2- Cotes zona de lleure i accés
 - 4.3- Cotes zona d'horts 1
 - 4.4- Cotes zona d'horts 2
 - 4.5- Cotes zona d'aparcament
 - 4.6- Superfícies generals
 - 5.1- Planta de seccions
 - 5.2- Seccions A-B-C
 - 5.3- Seccions D-G-H-K
 - 5.4- Seccions J-I-E-F
 - 6- Subministrament d'aigua i xarxa de reg
 - 7.1- Planta general de vegetació
 - 7.2- Planta d'arbrat de vegetació
 - 7.3- Seccions de vegetació A-B-C-G
 - 7.4- Seccions de vegetació H-K-D-J-I
 - 7.5- Seccions de vegetació E-F
 - 8.- Planta general de paviments
 - 9.1- Caseta dels lavabos
 - 9.2- Detall caseta de lavabos
 - 9.3- Caseta dels horts
 - 9.4- Planta i alçat de parcel·la d'hort
 - 9.5- Detalls de caseta d'hort
 - 10- Plànol de drenatge – Planta
 - 11- Plànol dels colors de les casetes del horts
 - 12- Plànol de connexió al col·lector
-

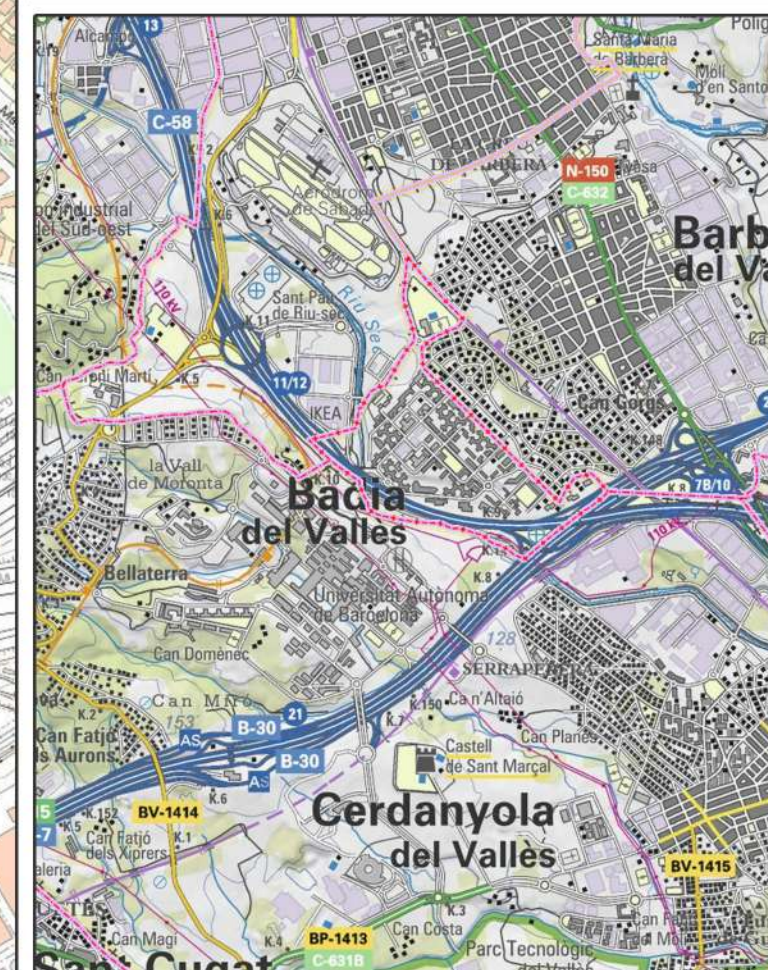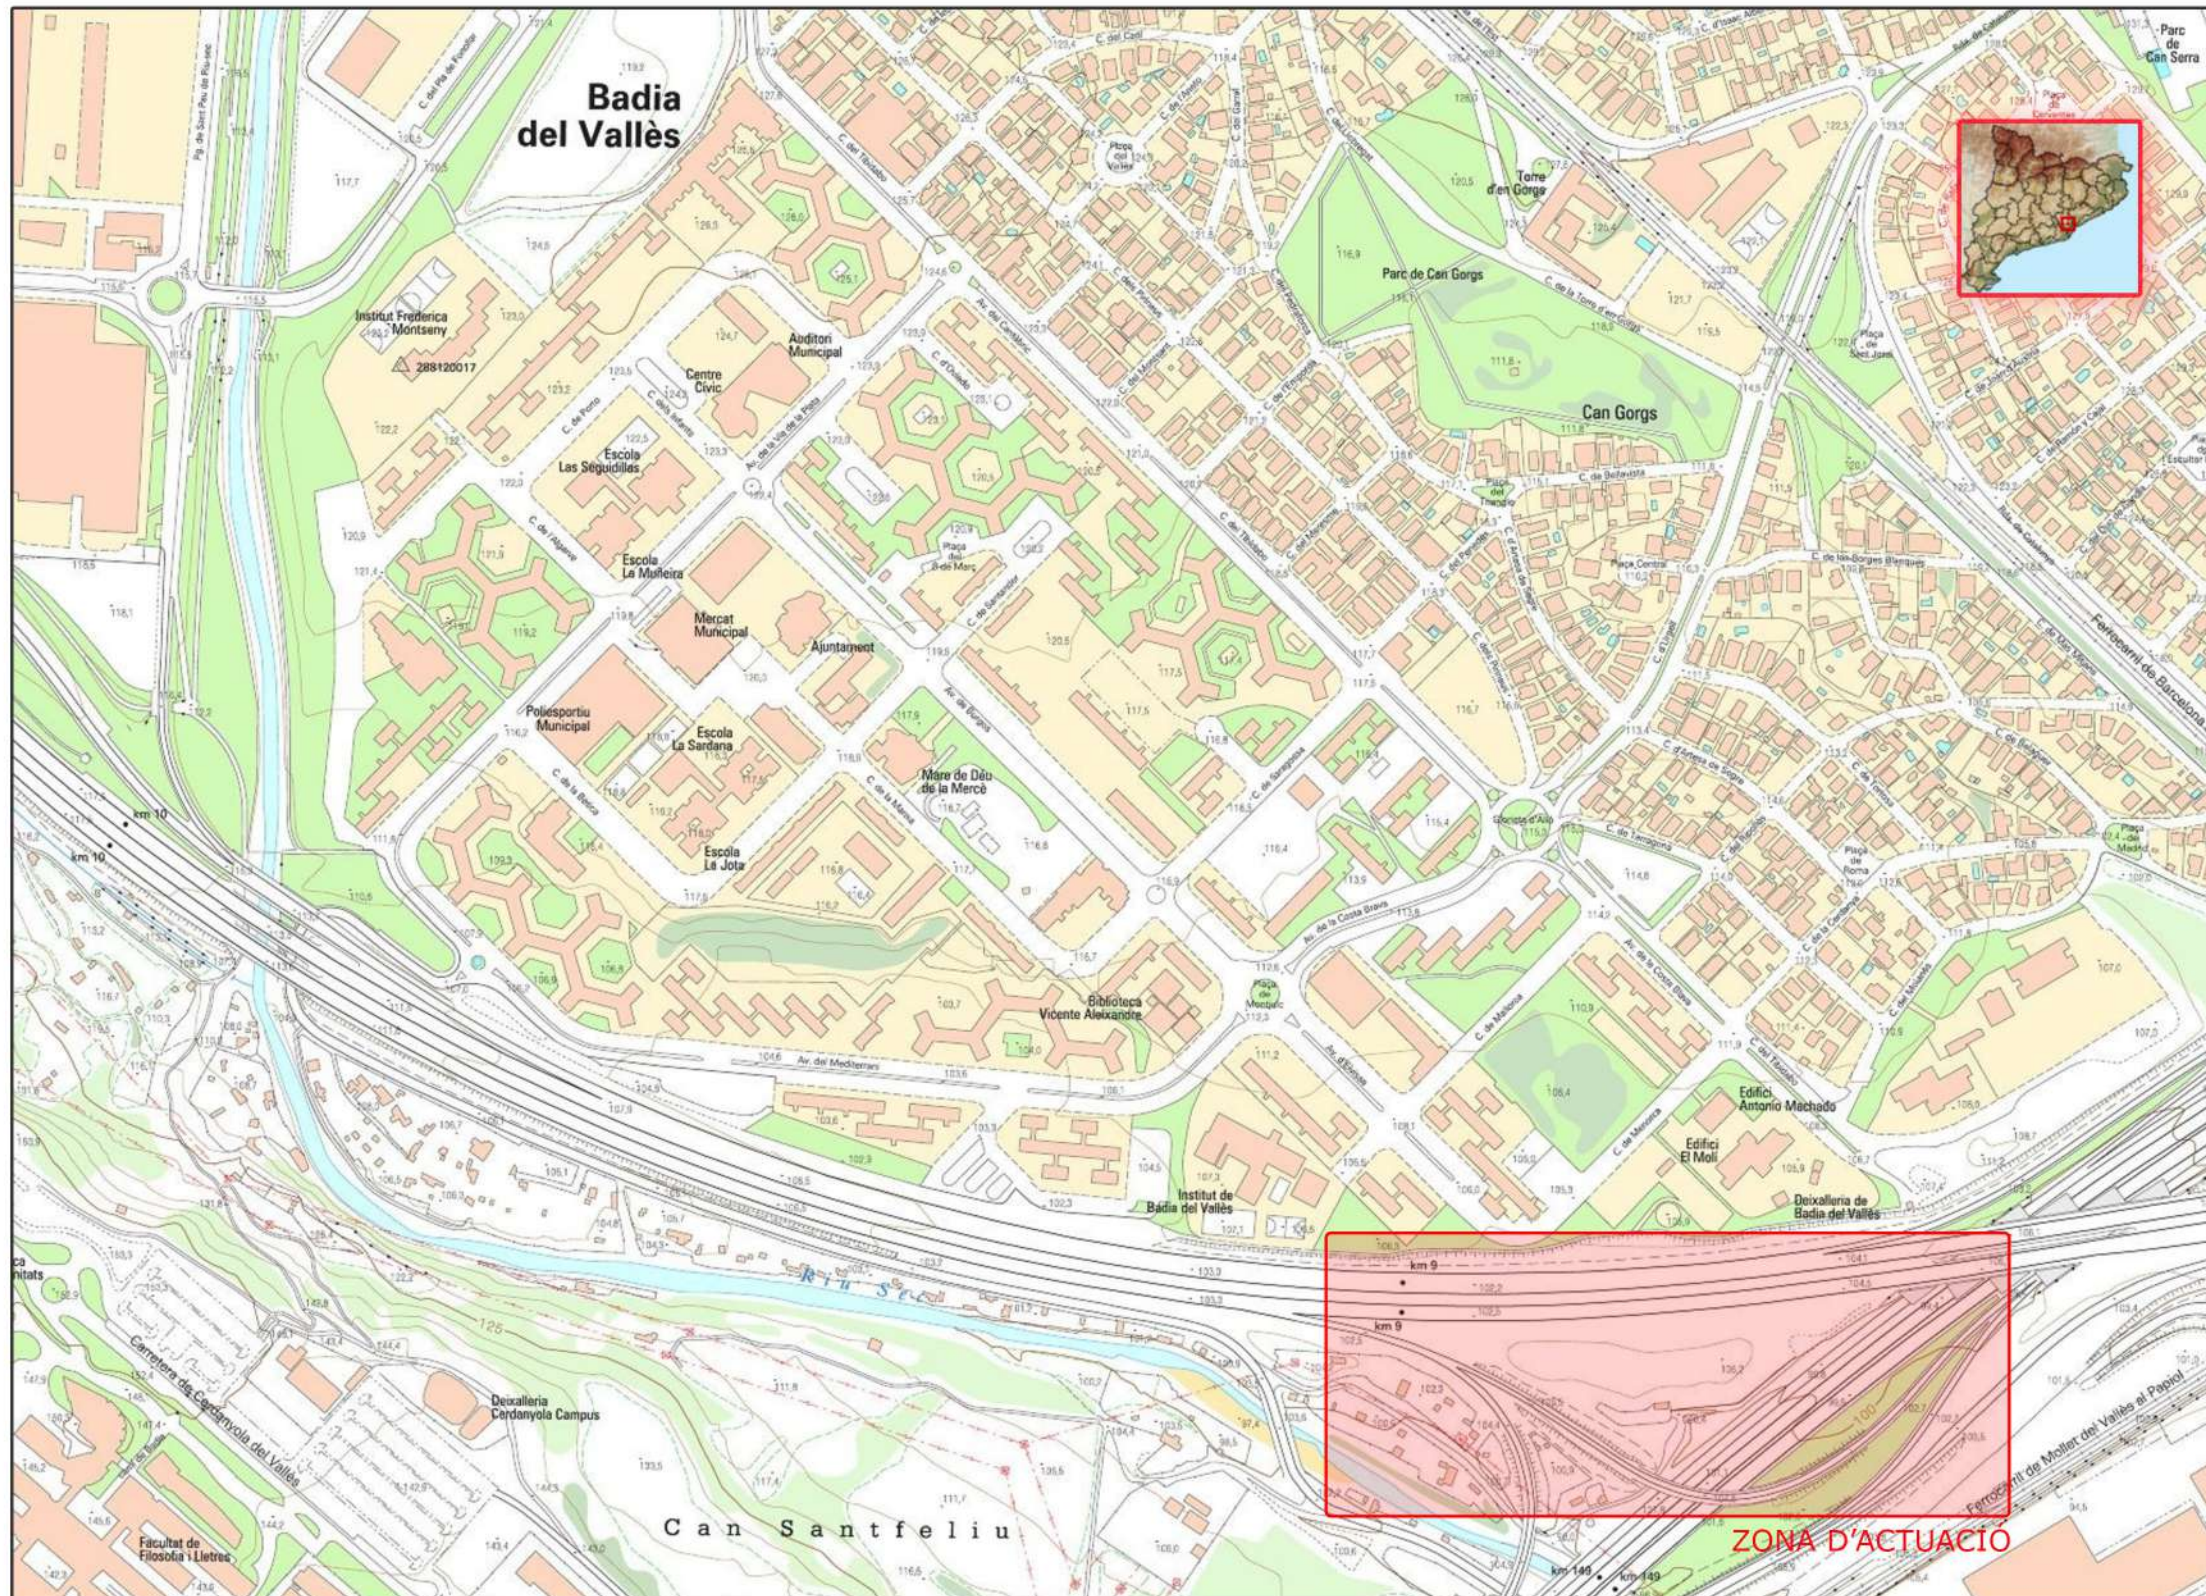

Ajuntament de
Badia
del Vallès

PROJECTE EXECUTIU
REUBICACIÓ D'HORTS URBANS A BADIA DEL VALLÈS

PLANOL
UBICACIÓ I EMPLAÇAMENT

EMPLAÇAMENT
CARRETERA DE CERDANYOLA s/n.
08324 Badia del Vallès
Barcelona.

ARQUITECTE
DANIEL SERRANO SERRAT

ARQUITECTE TÈCNIC
SANDRA MOTA NOGALES

TÈCNIC MEDI AMBIENT
VANESA CHAVERO BELLIDO

GRAFISME I DELINEACIÓ
XAVIER CASAS RODRÍGUEZ

DATA
OCTUBRE 2018

ESCALA
1: 5000

Nº
01



Ajuntament de
Badia
del Vallès

PROJECTE EXECUTIU
REUBICACIÓ D'HORTS URBANS A BADIA DEL VALLÈS

PLÀNOL
PLÀNOL DE CONJUNT

EMPLAÇAMENT
CARRETERA DE Cerdanyola s/n.
08324 Badia del Vallès
Barcelona.

ARQUITECTE
DANIEL SERRANO SERRAT

ARQUITECTE TÈCNIC
SANDRA MOTA NOGALES


TÈCNIC MEDI AMBIENT
VANESA CHAVERO BELLIDO

GRAFISME I DELINEACIÓ
XAVIER CASAS RODRÍGUEZ

DATA
OCTUBRE 2018

ESCALA
1:---

Nº
02

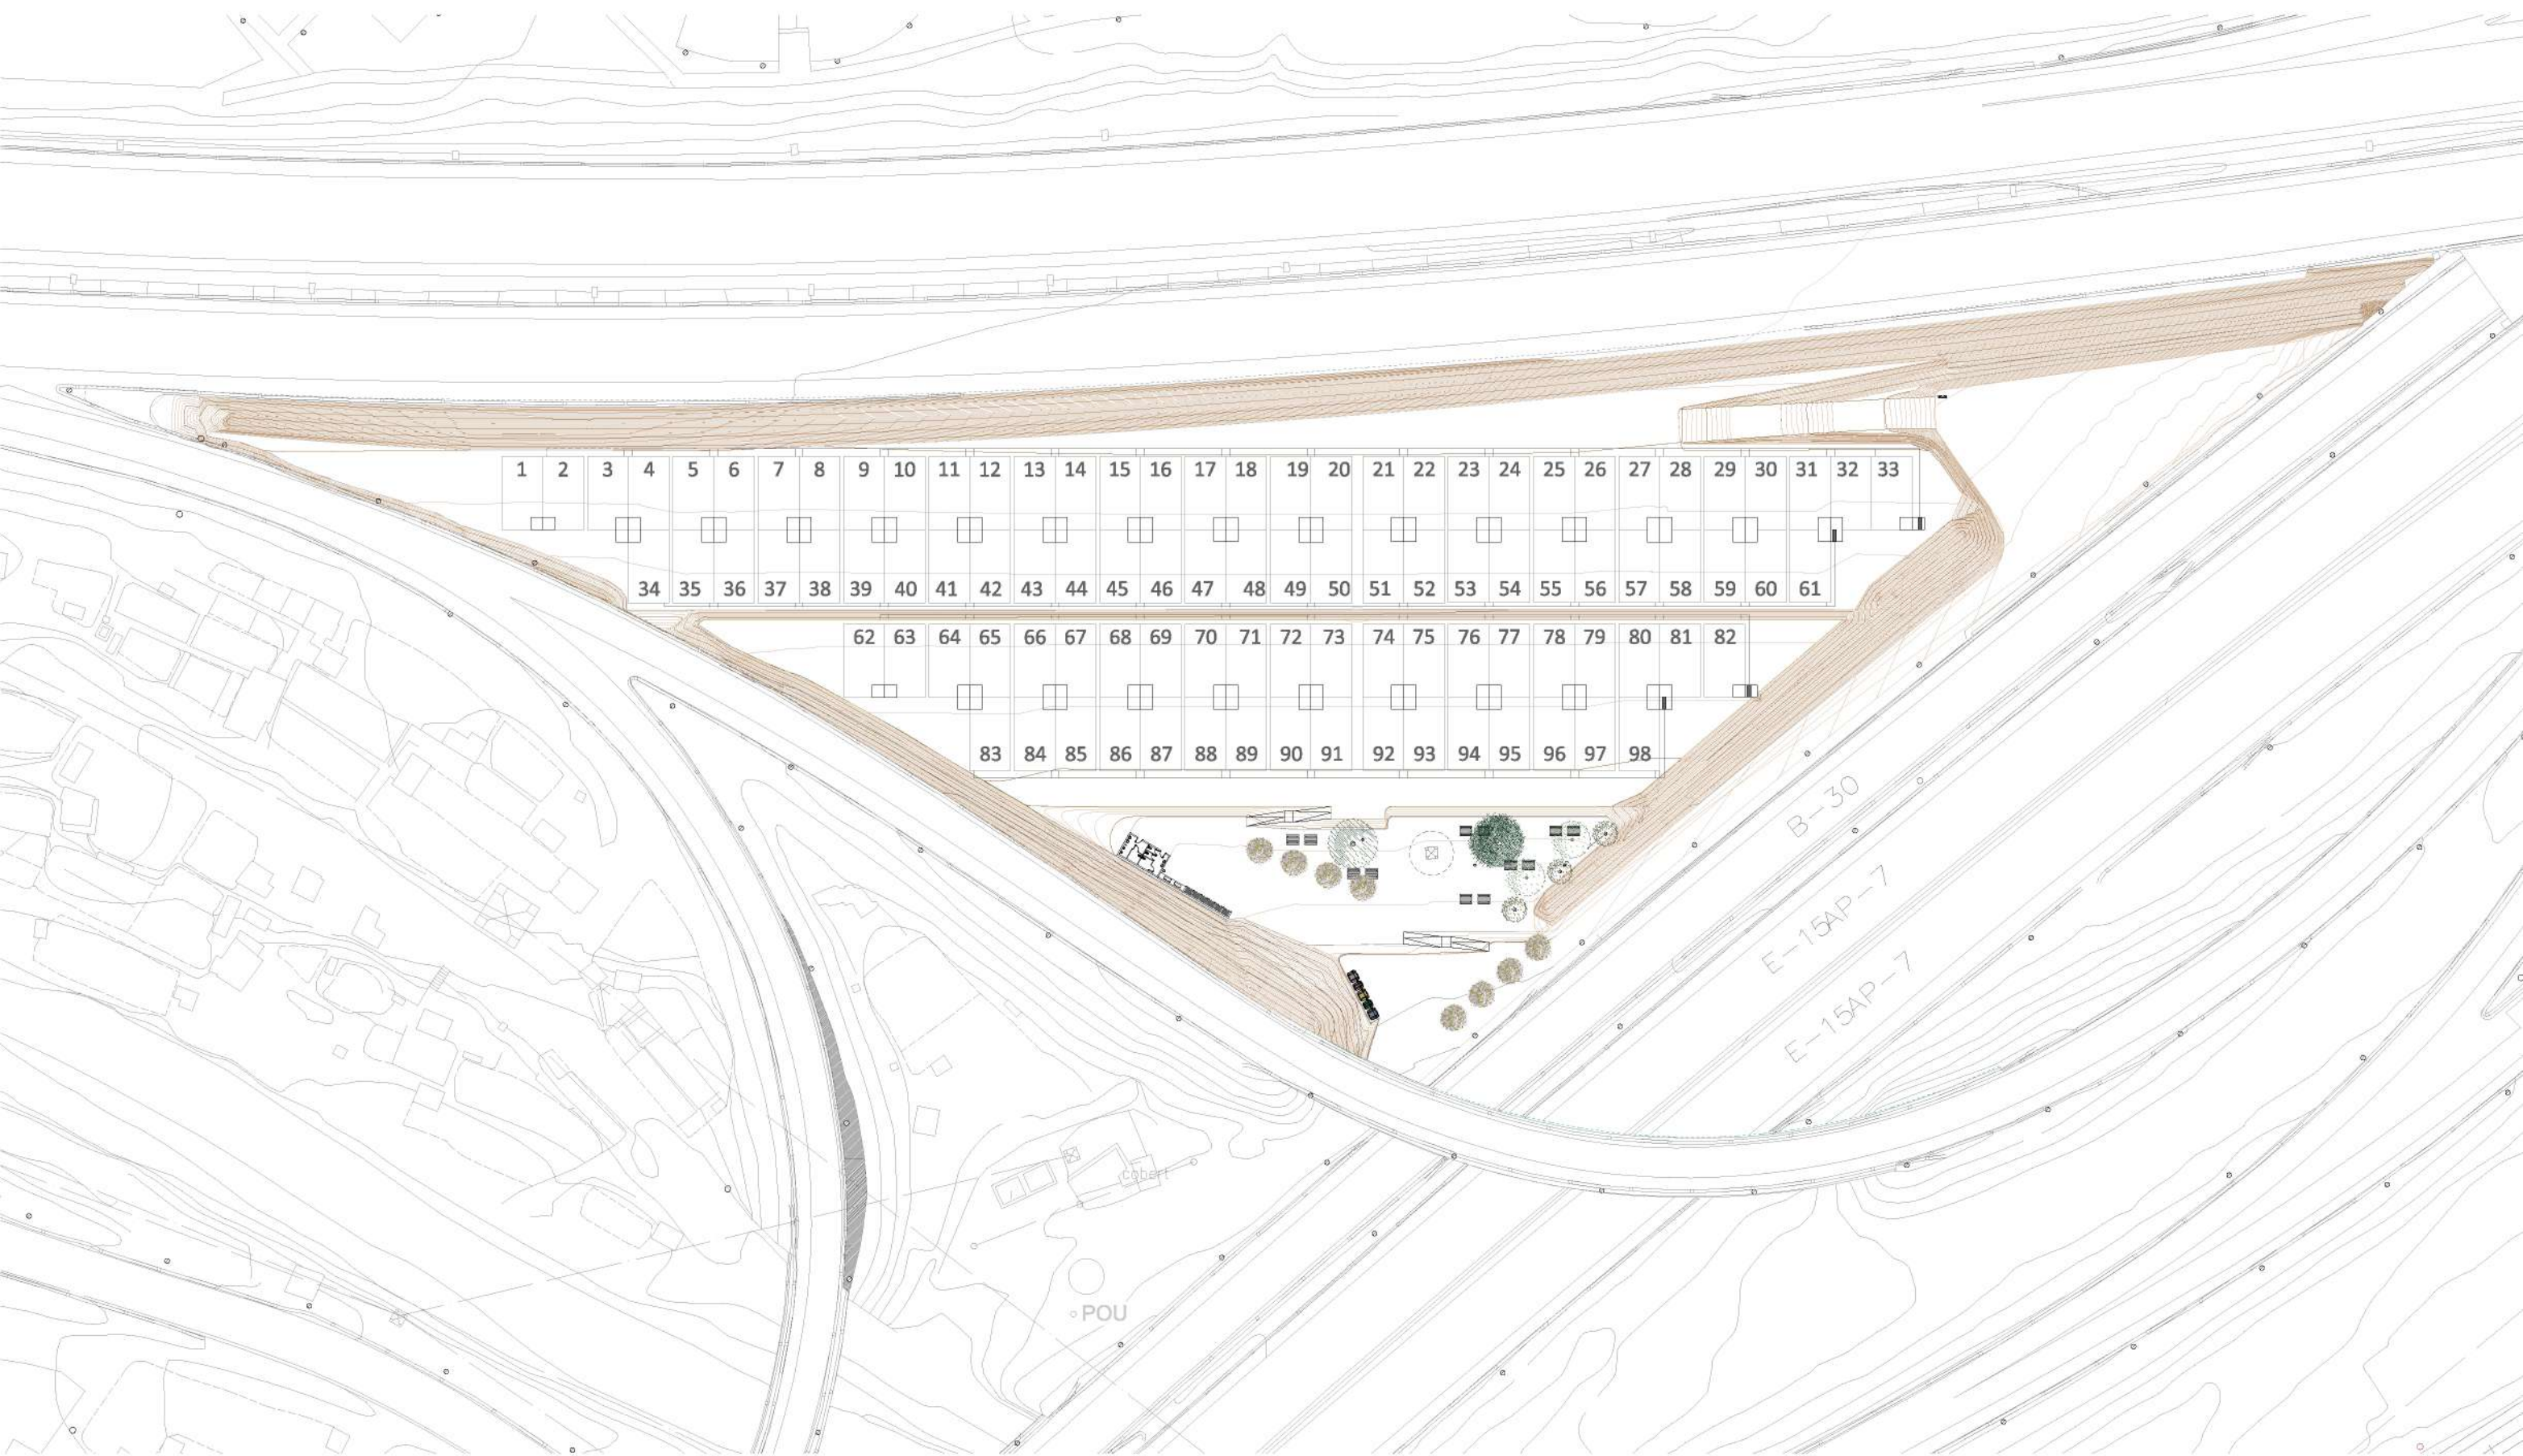

Ajuntament de
Badia
del Vallès

PROJECTE EXECUTIU
REUBICACIÓ D'HORTS URBANS A BADIA DEL VALLÈS

PLANOL
PLANTA TOTAL DEL PROJECTE

EMPLAÇAMENT
CARRETERA DE Cerdanyola s/n.
08324 Badia del Vallès
Barcelona.


ARQUITECTE
DANIEL SERRANO SERRAT
ARQUITECTE TÈCNIC
SANDRA MOTA NOGALES

TÈCNIC MEDI AMBIENT
VANESA CHAVERO BELLIDO
GRAFISME I DELINEACIÓ
XAVIER CASAS RODRÍGUEZ

DATA
OCTUBRE 2018
ESCALA
1:1000

Nº
03.1



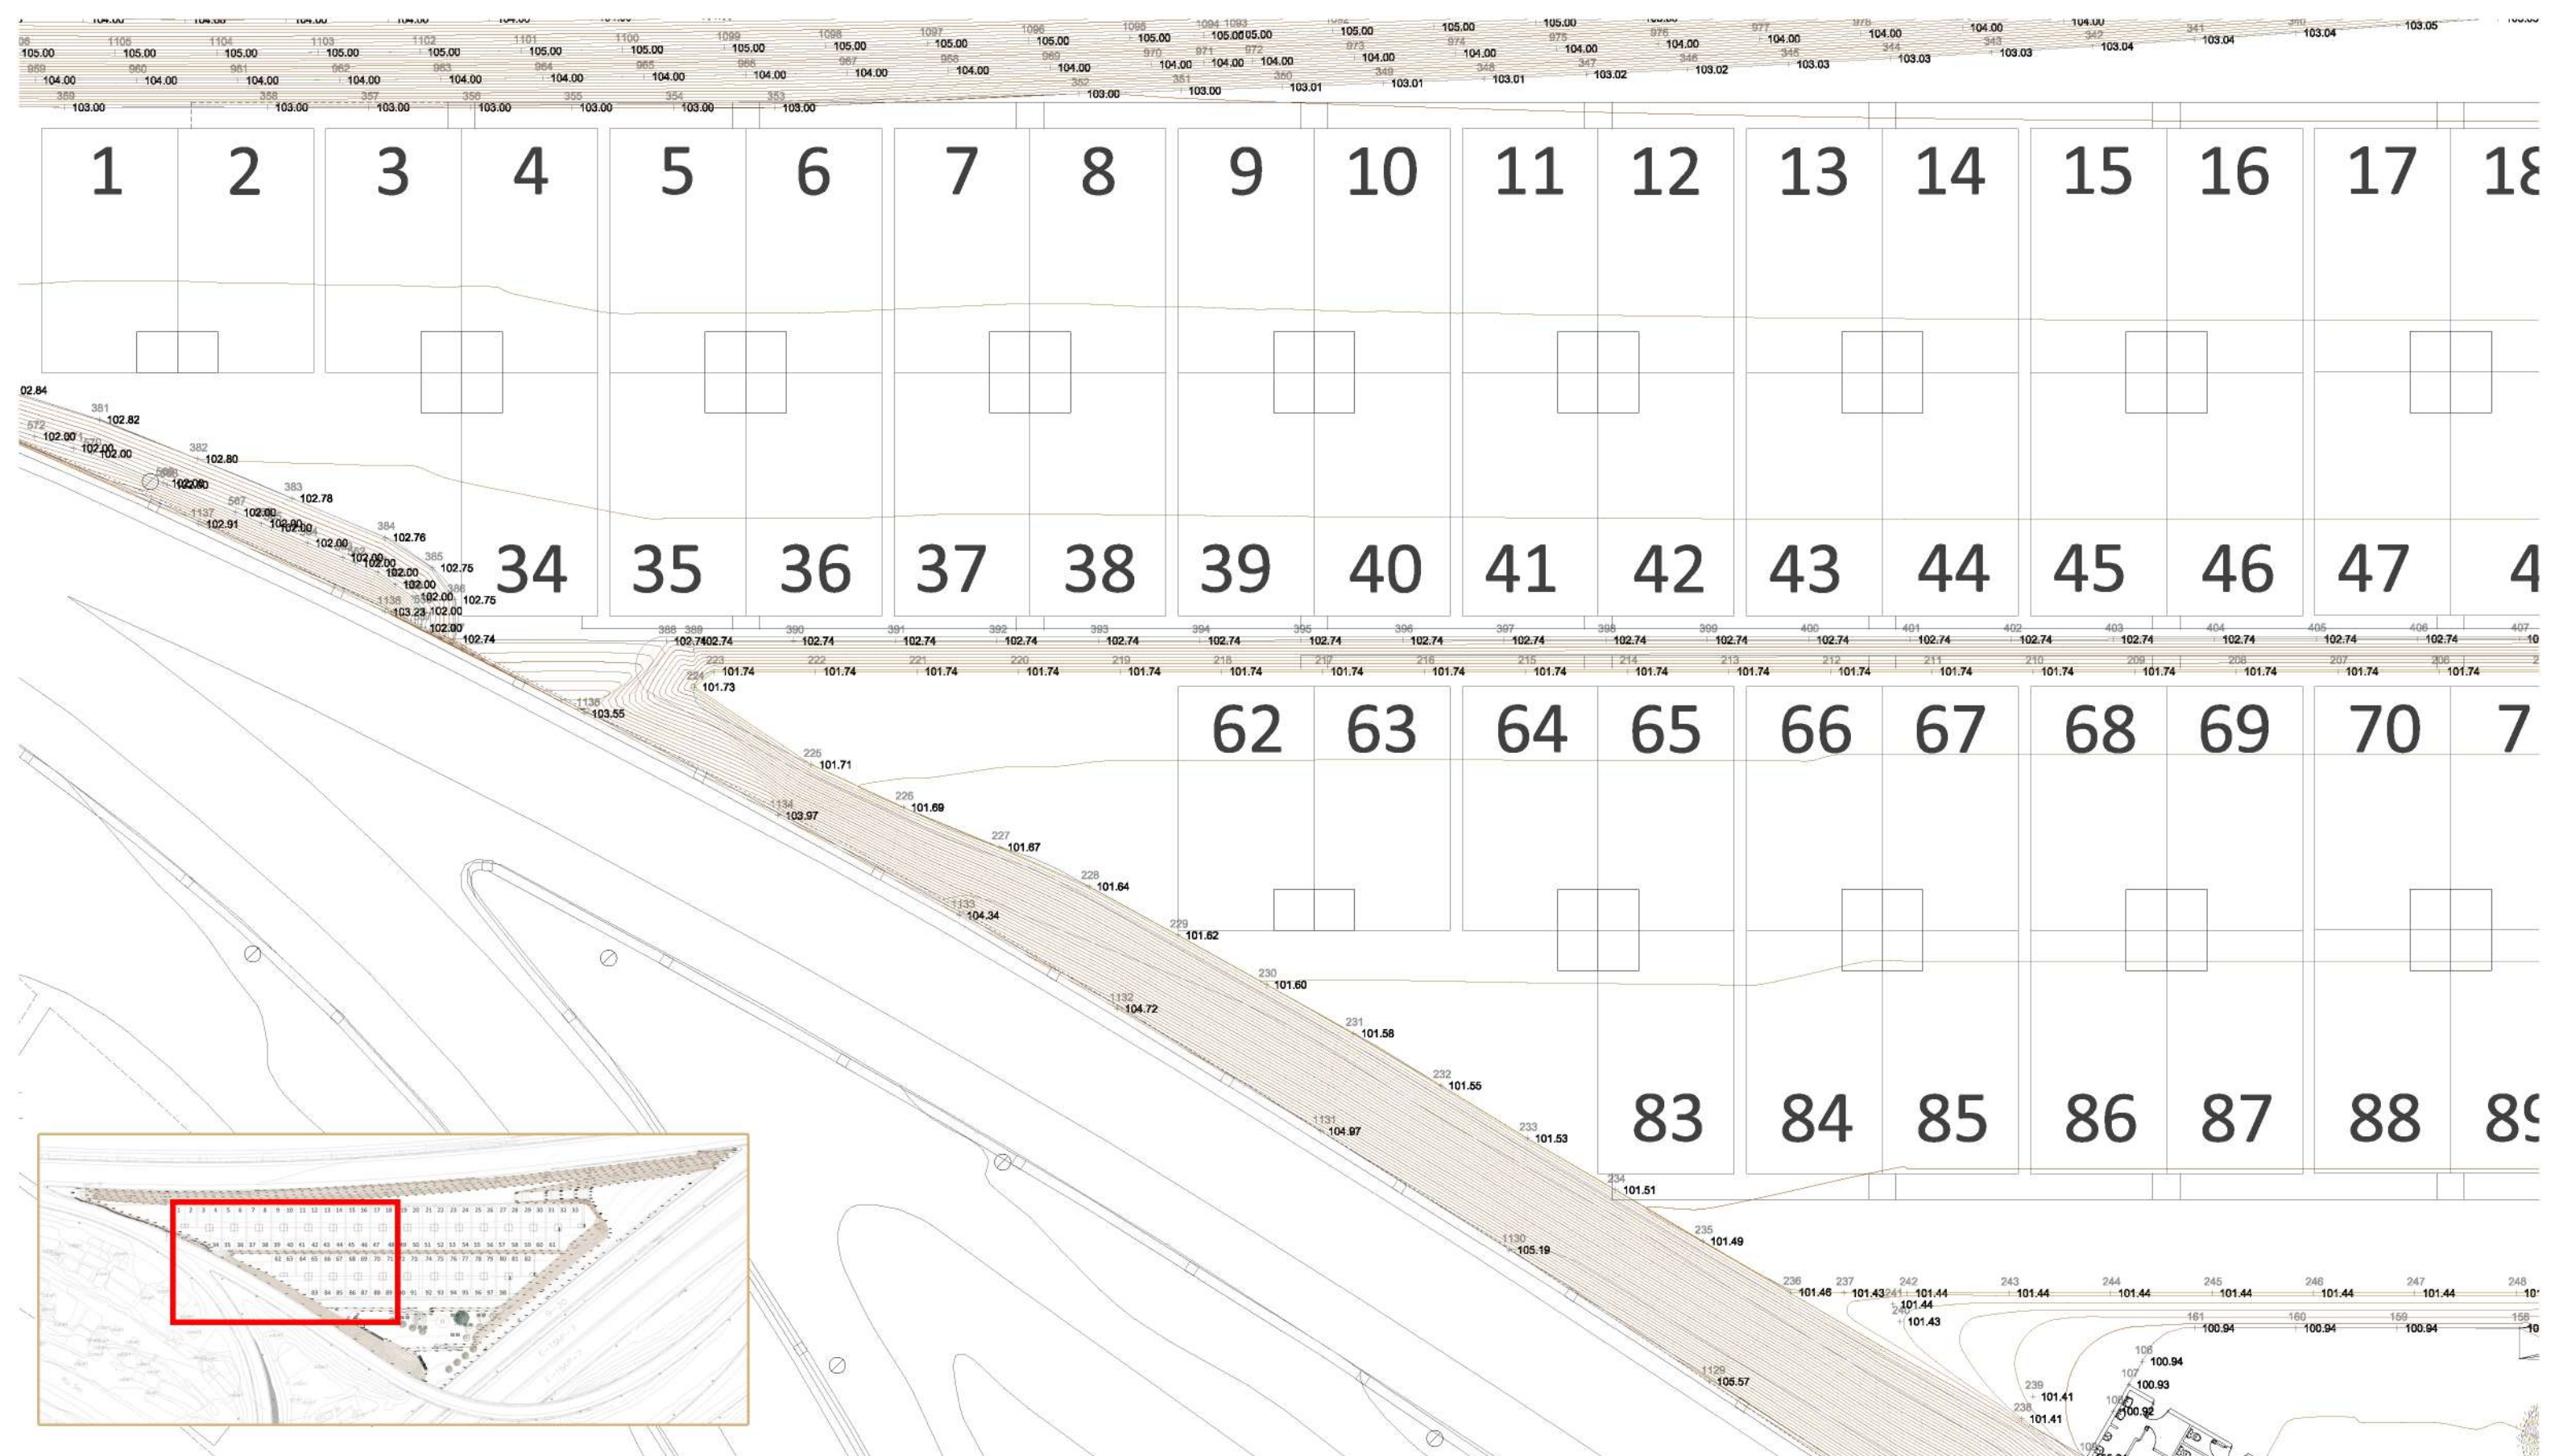

Ajuntament de
Badia
del Vallès

PROJECTE EXECUTIU
REUBICACIÓ D'HORTS URBANS A BADIA DEL VALLÈS

PLÀNOL
PLANTA DE LA ZONA D'HORTS 1

EMPLAÇAMENT
CARRETERA DE Cerdanyola s/n.
08324 Badia del Vallès
Barcelona.

ARQUITECTE
DANIEL SERRANO SERRAT

ARQUITECTE TÈCNIC
SANDRA MOTA NOGALES


TÈCNIC MEDI AMBIENT
VANESA CHAVERO BELLIDO

GRAFISME I DELINEACIÓ
XAVIER CASAS RODRÍGUEZ

DATA
OCTUBRE 2018

ESCALA
1: 300

Nº
03.3

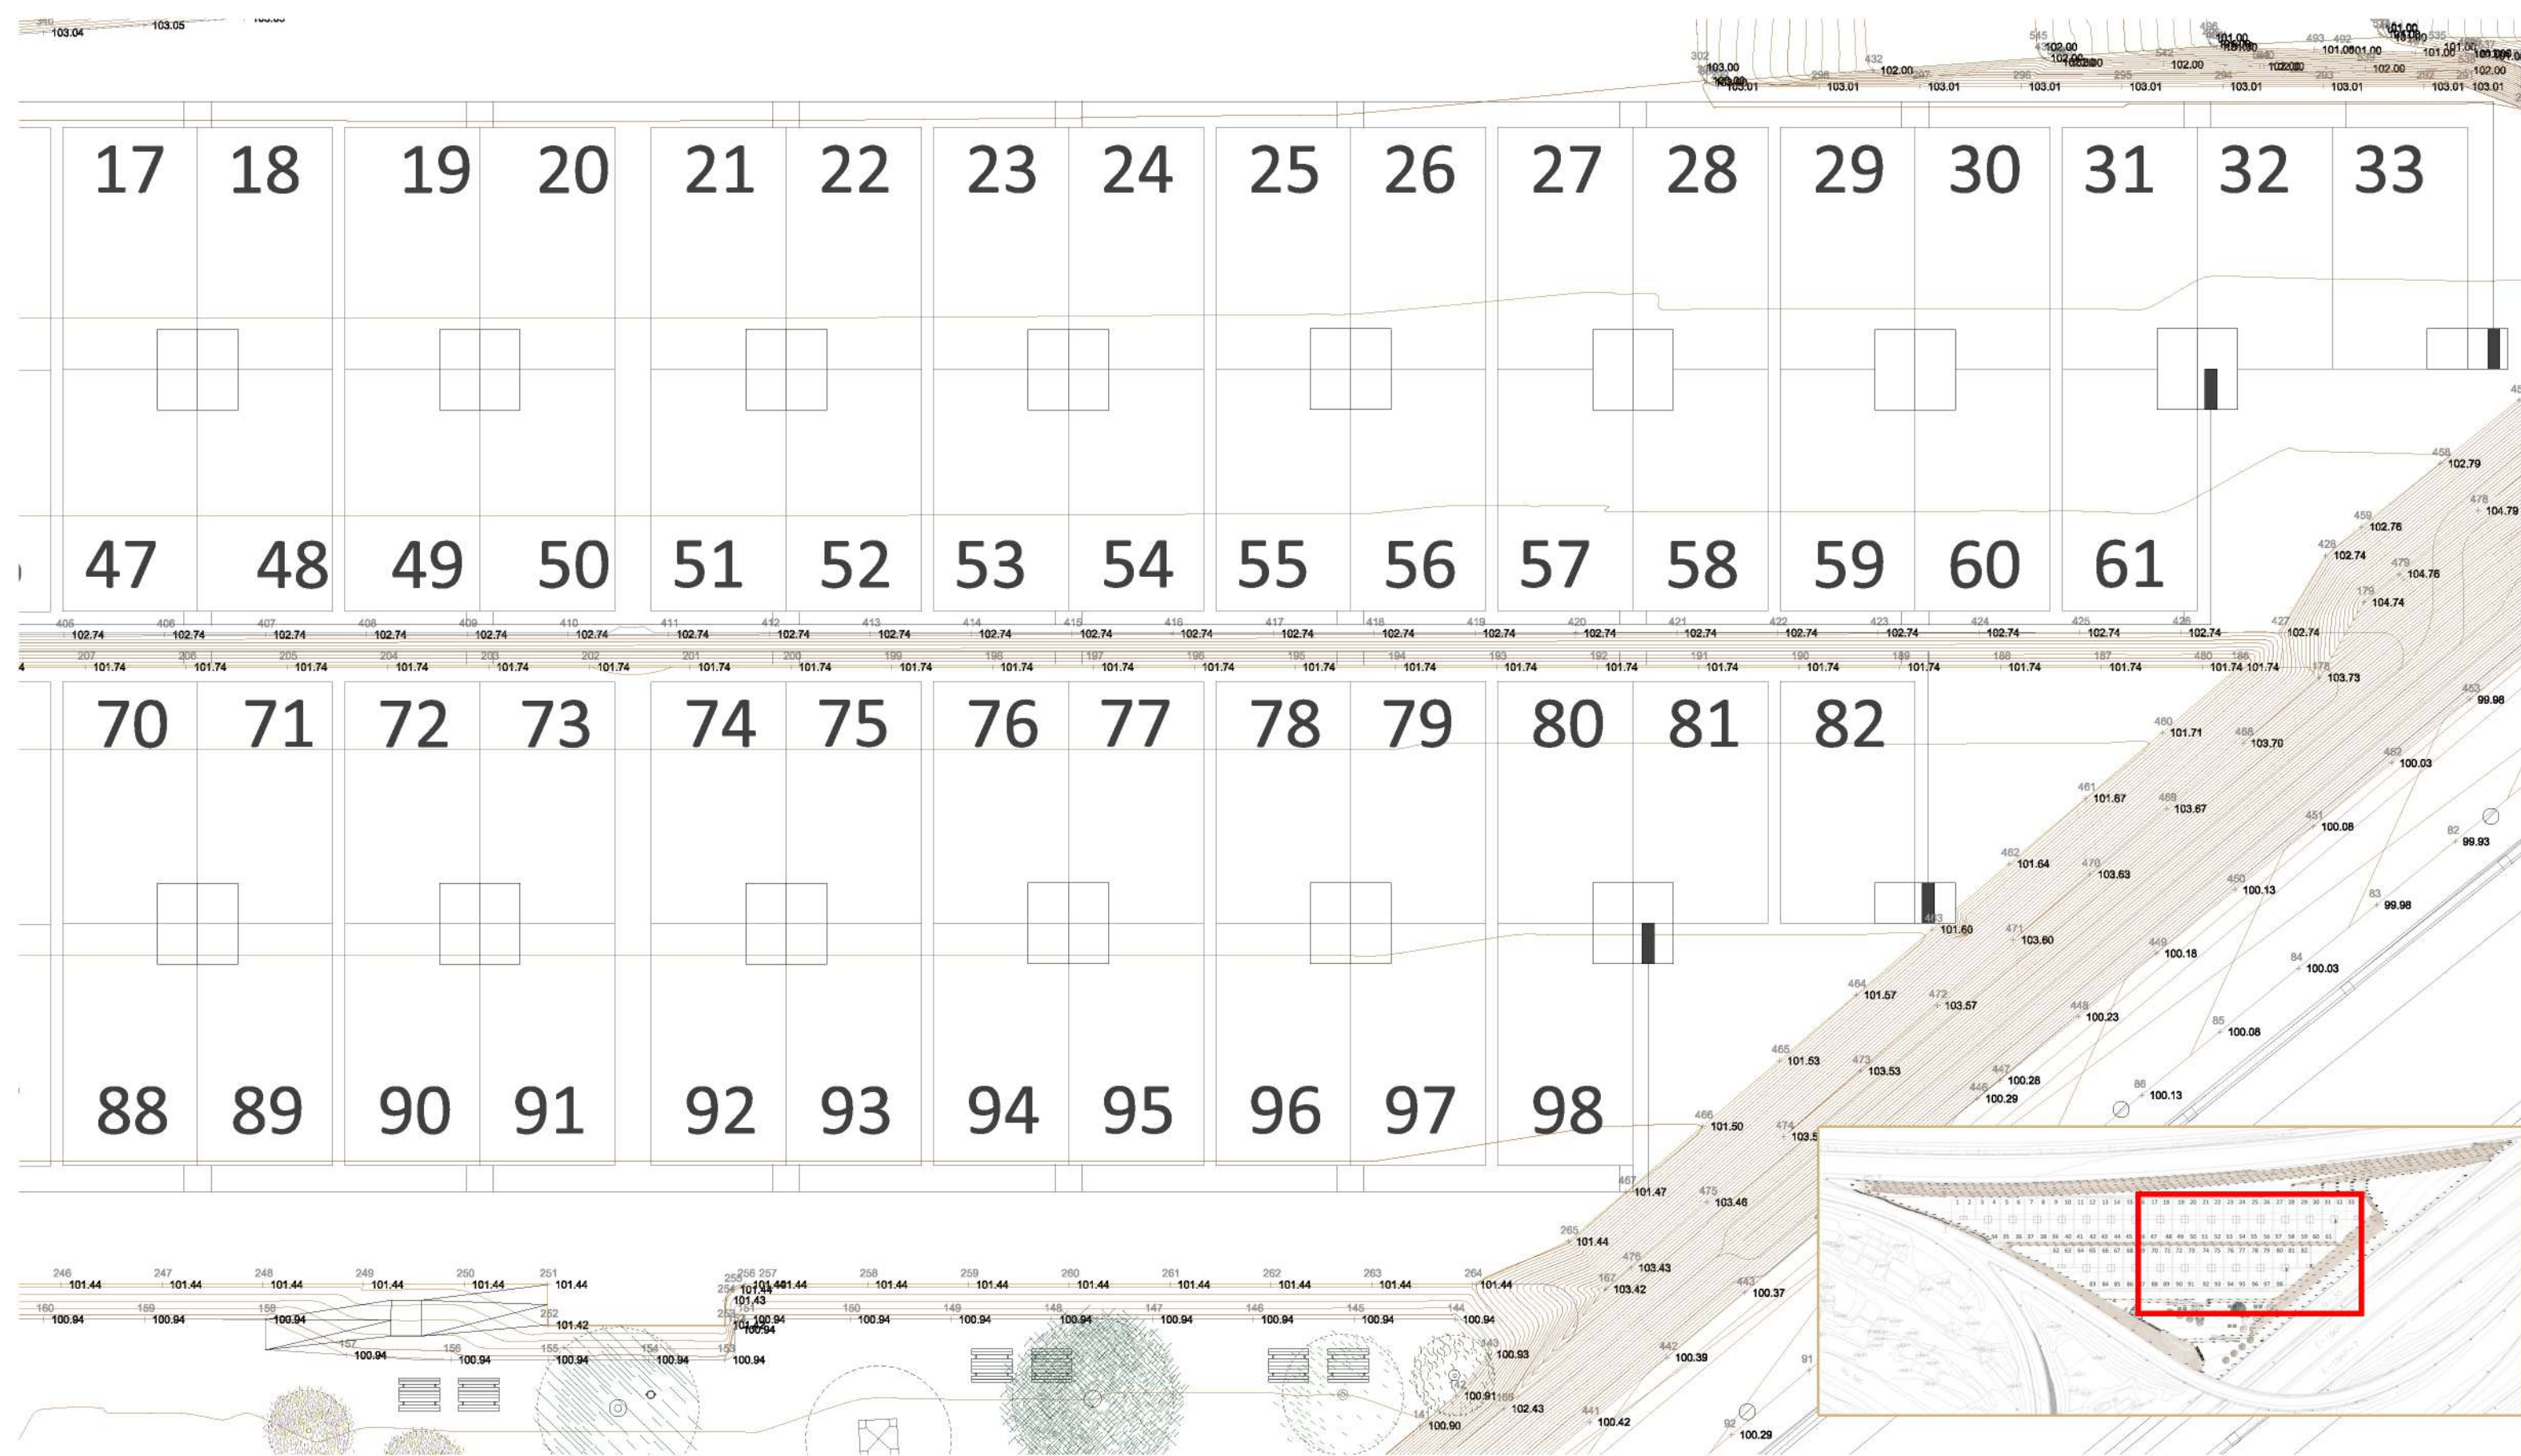

Ajuntament de
Badia
del Vallès

PROJECTE EXECUTIU
REUBICACIÓ D'HORTS URBANS A BADIA DEL VALLÈS

PLÀNOL
PLANTA DE LA ZONA D'HORTS 2

EMPLAÇAMENT
CARRETERA DE Cerdanyola s/n.
08324 Badia del Vallès
Barcelona.

ARQUITECTE
DANIEL SERRANO SERRAT

ARQUITECTE TÈCNIC
SANDRA MOTA NOGALES


TÈCNIC MEDI AMBIENT
VANESA CHAVERO BELLIDO

GRAFISME I DELINEACIÓ
XAVIER CASAS RODRÍGUEZ

DATA
OCTUBRE 2018

ESCALA
1: 300

Nº
03.4

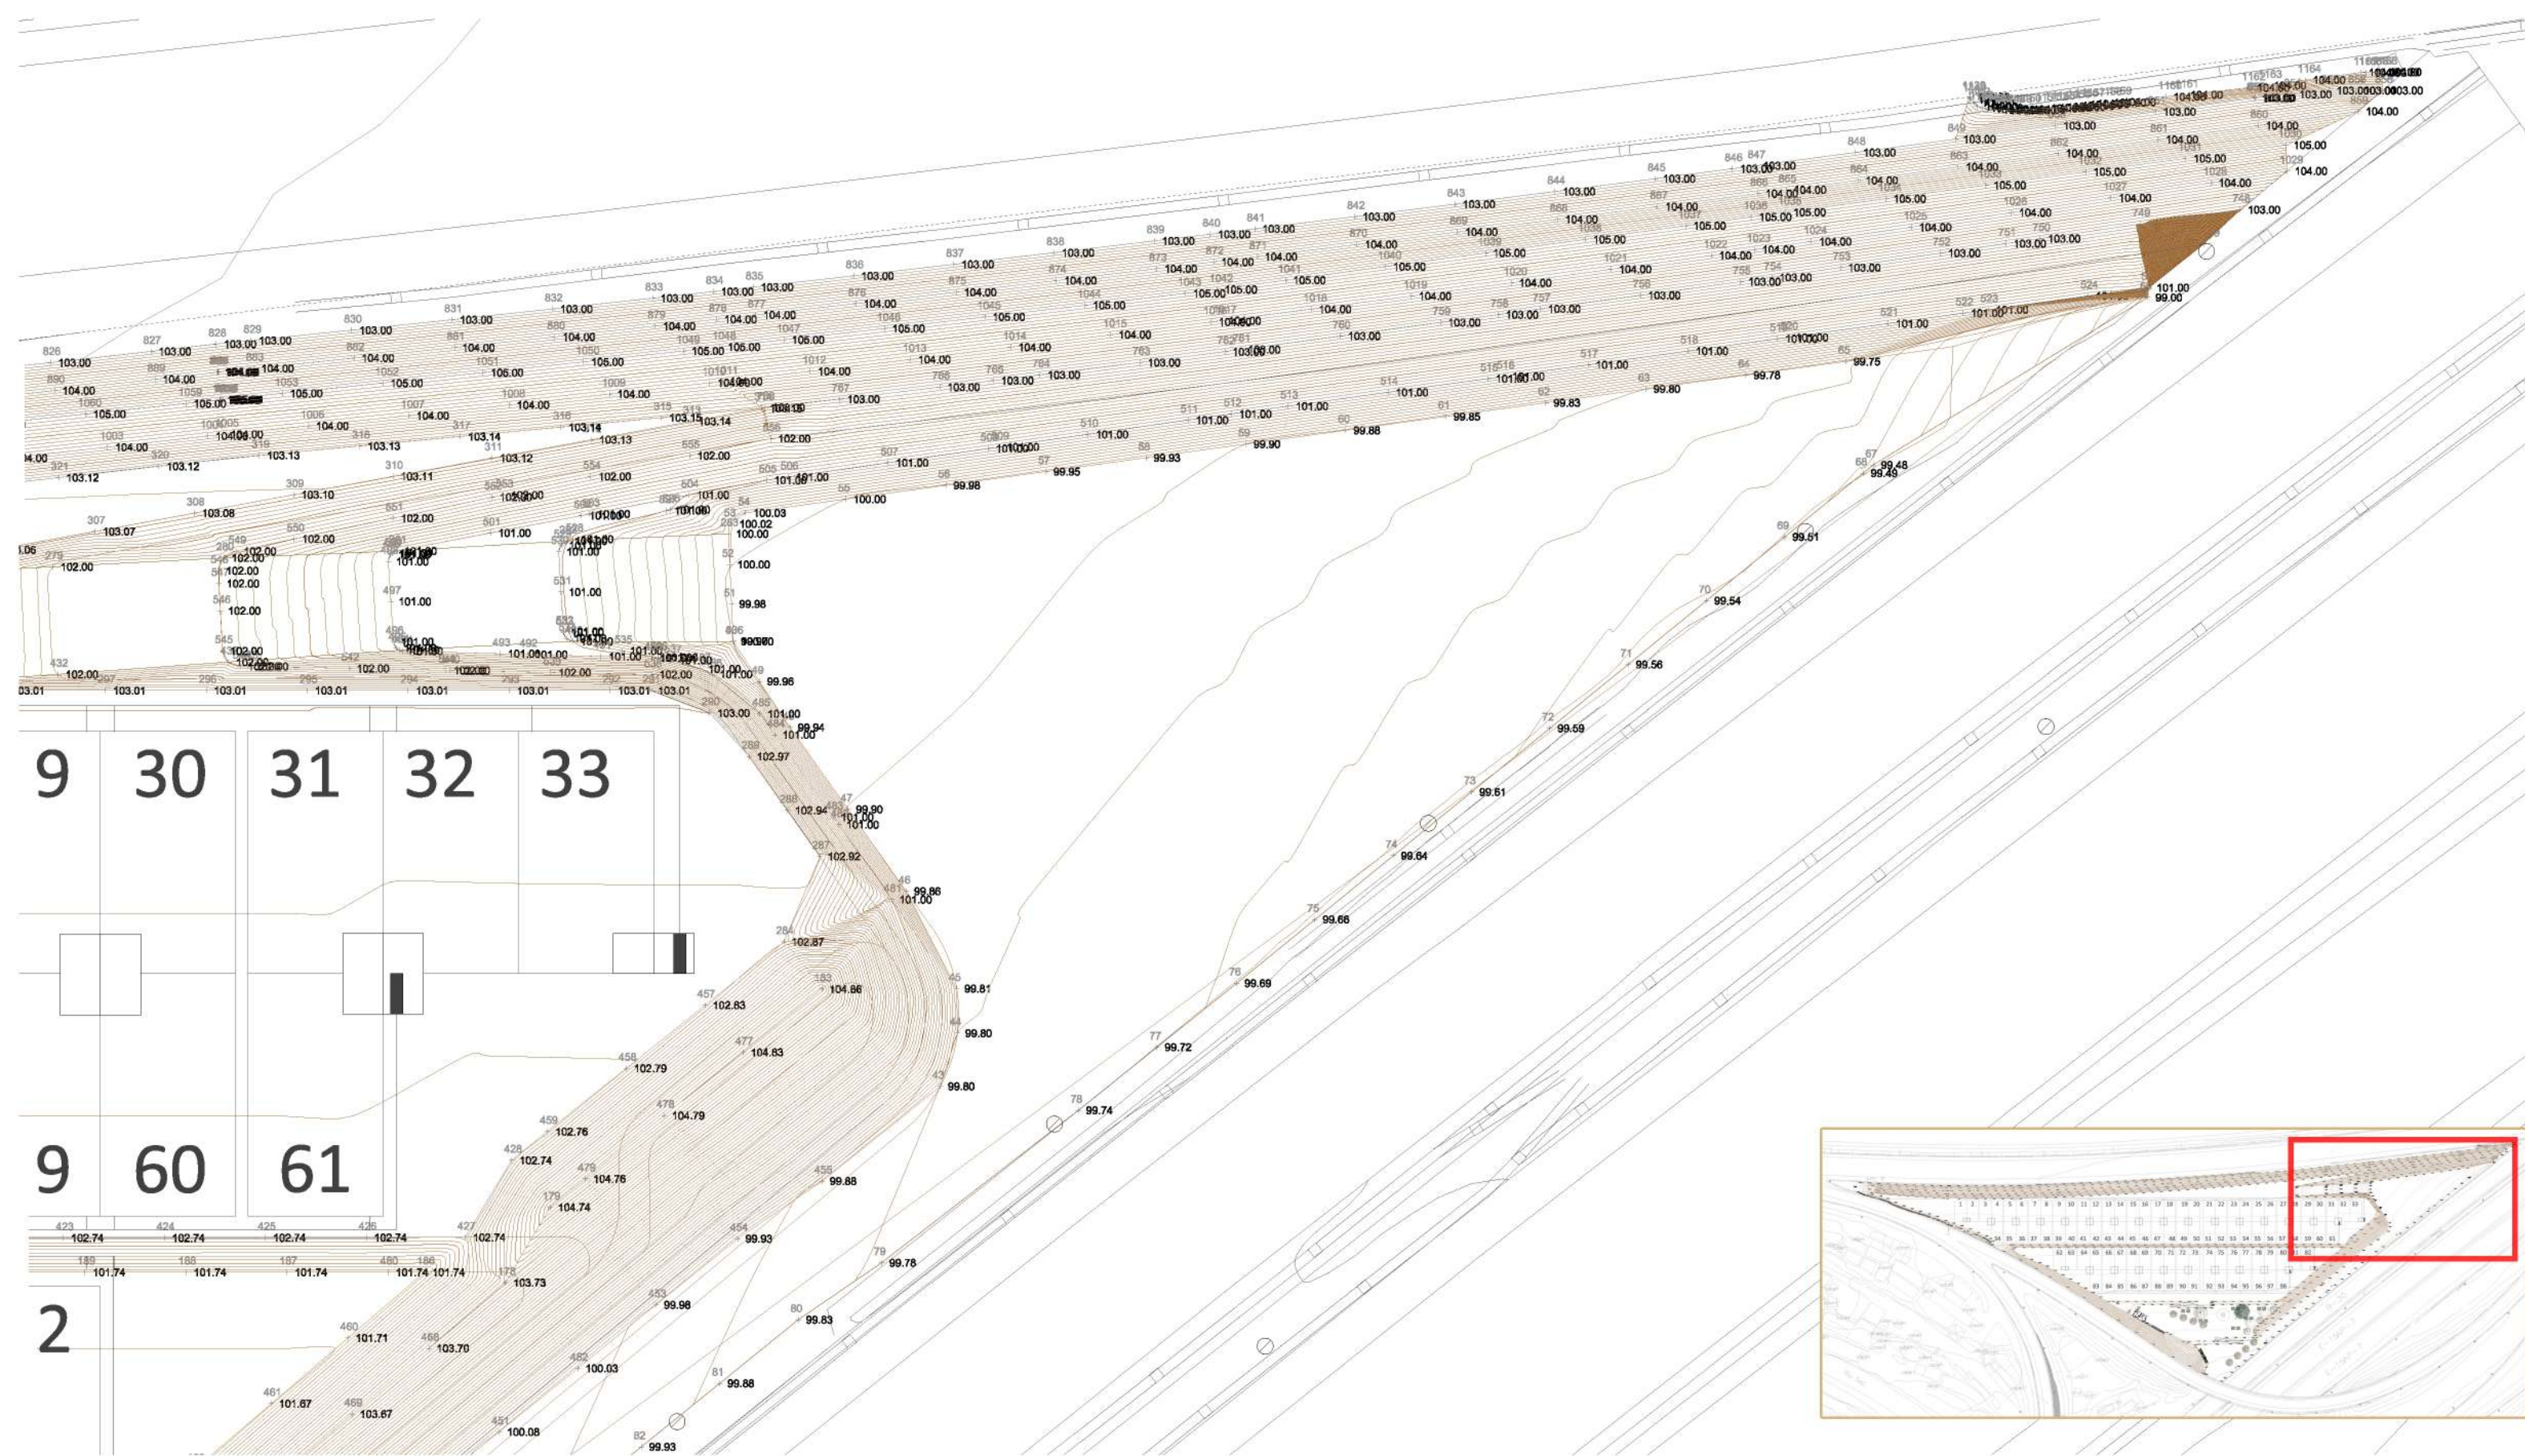

Ajuntament de
Badia
del Vallès

PROJECTE EXECUTIU
REUBICACIÓ D'HORTS URBANS A BADIA DEL VALLÈS

PLÀNOL
PLANTA DE LA ZONA D'APARCAMENTS

EMPLAÇAMENT
CARRETERA DE Cerdanyola s/n.
08324 Badia del Vallès
Barcelona.

ARQUITECTE
DANIEL SERRANO SERRAT

ARQUITECTE TÈCNIC
SANDRA MOTA NOGALES


TÈCNIC MEDI AMBIENT
VANESA CHAVERO BELLIDO

GRAFISME I DELINEACIÓ
XAVIER CASAS RODRÍGUEZ

DATA
OCTUBRE 2018

ESCALA
1: 300

Nº
03.5

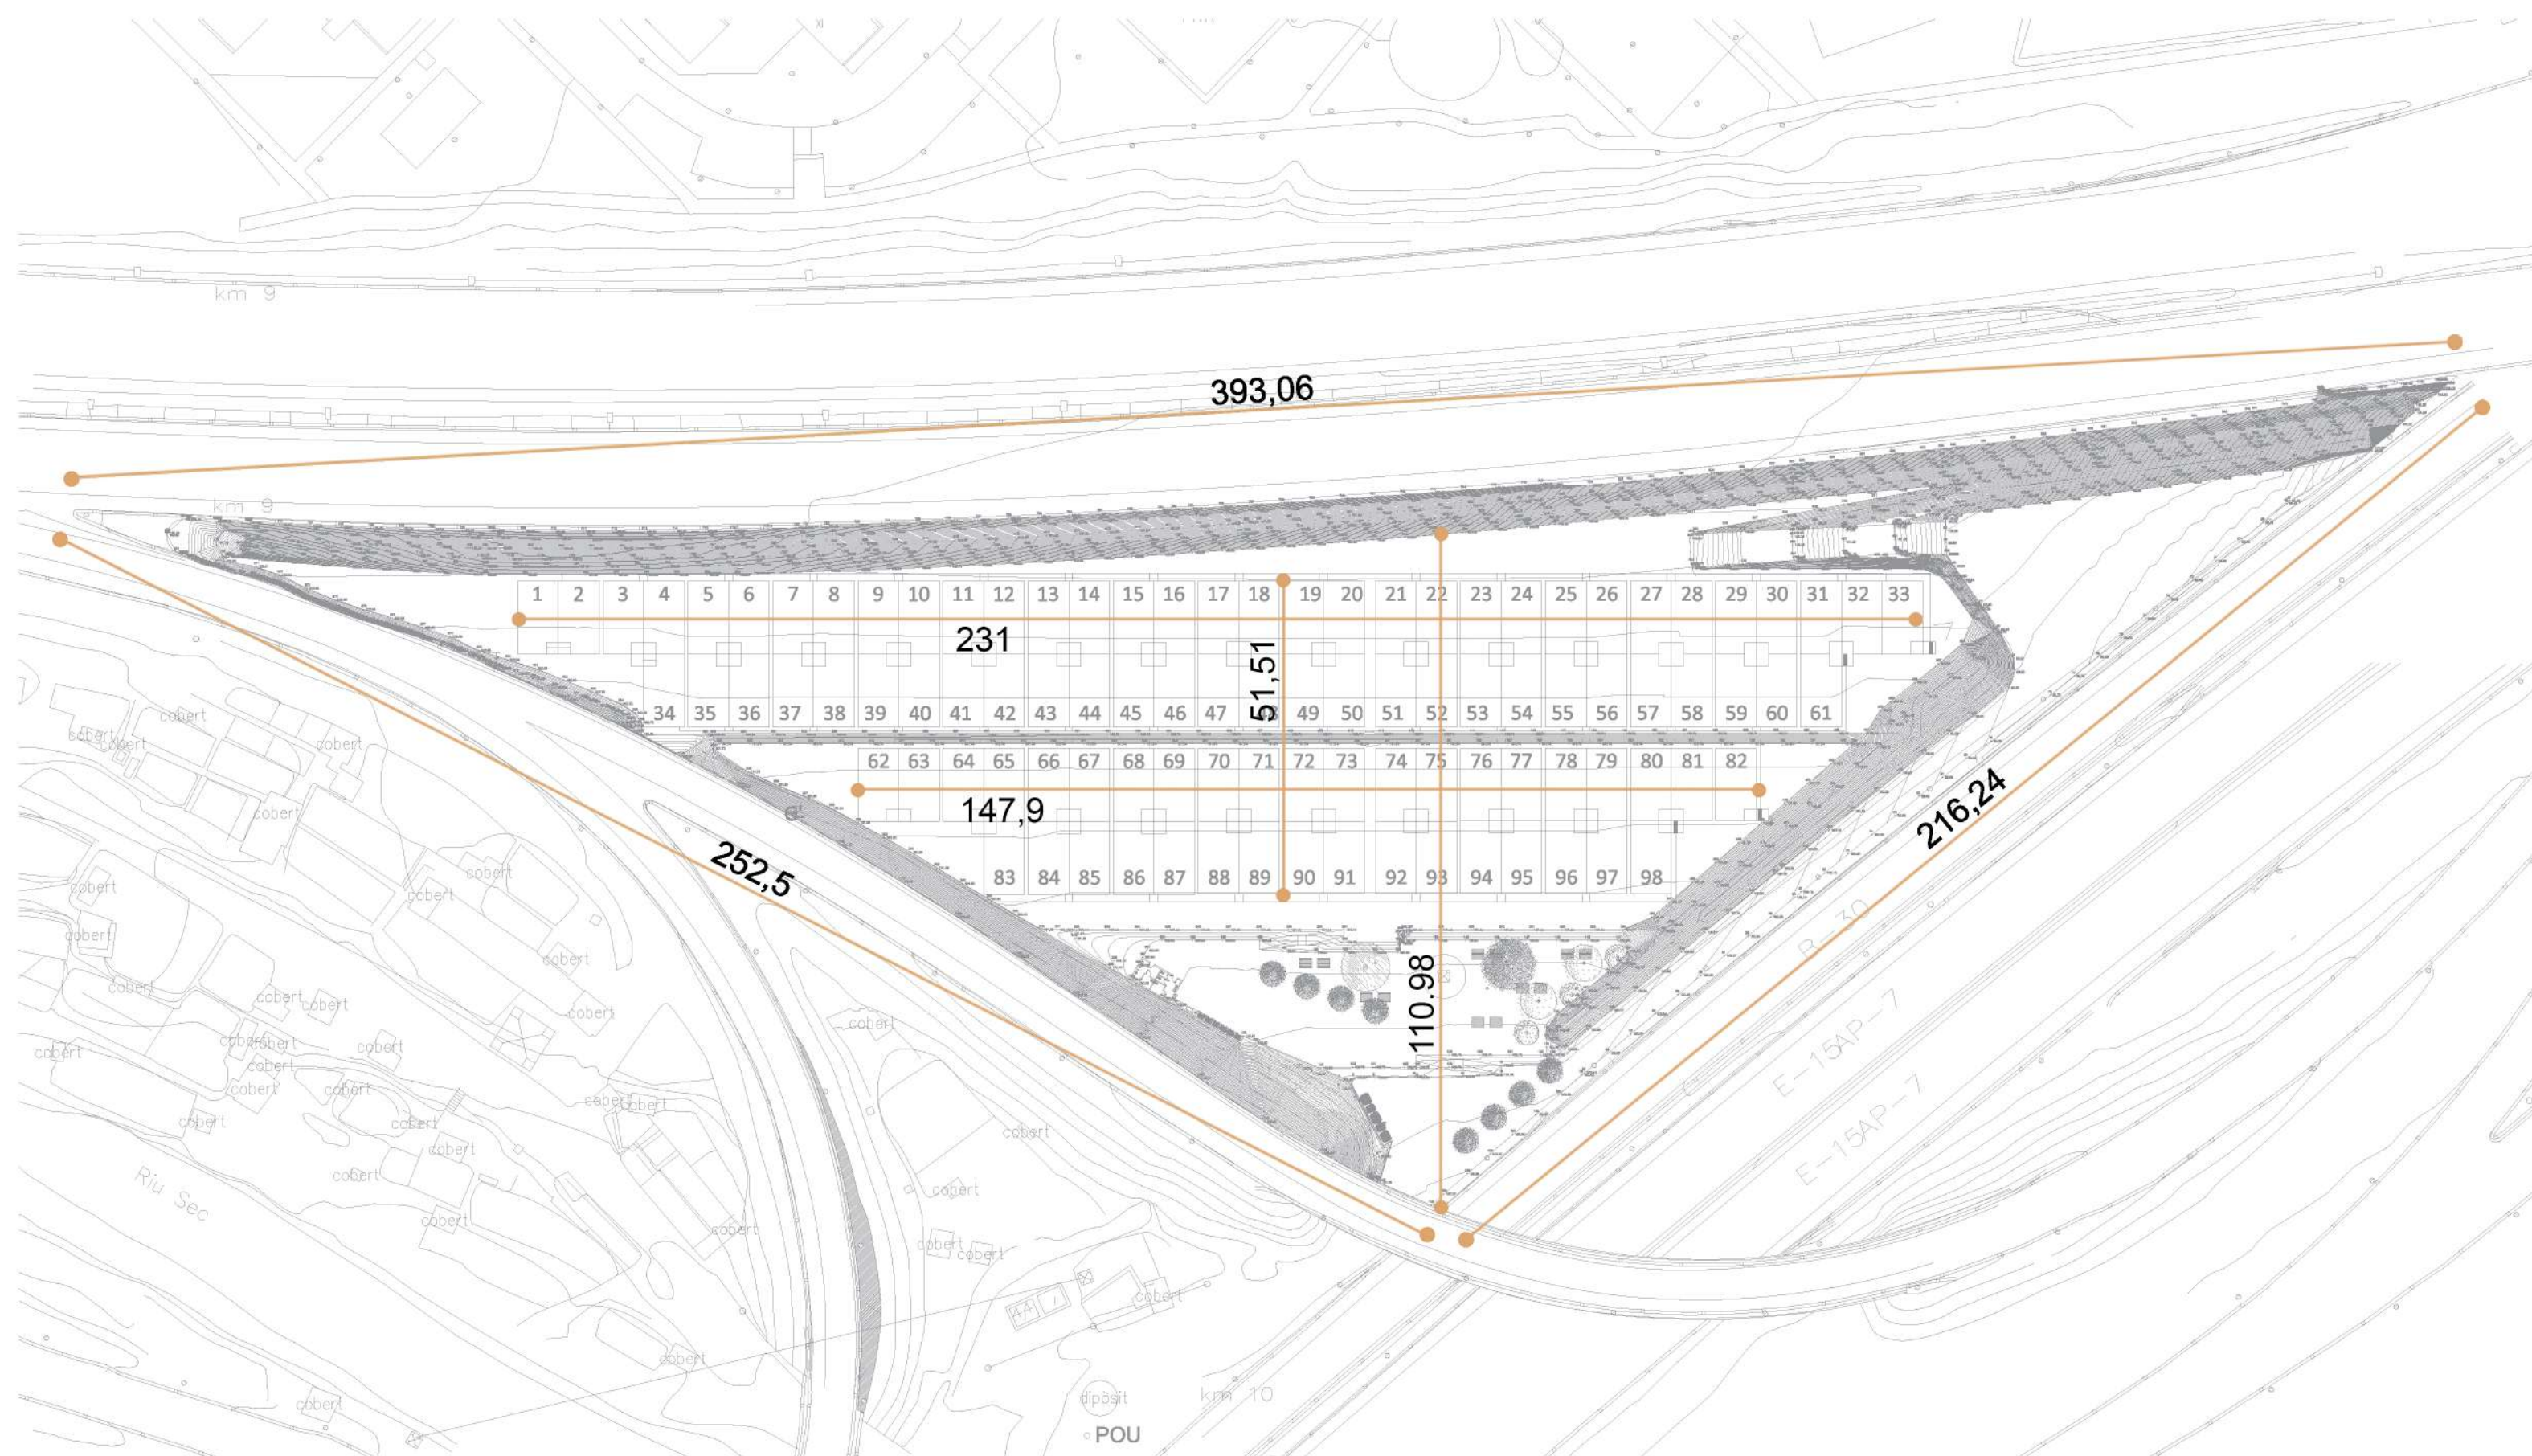

Ajuntament de
Badia
del Vallès

PROJECTE EXECUTIU
REUBICACIÓ D'HORTS URBANS A BADIA DEL VALLÈS
PLÀNOL
COTES GENERALS


EMPLAÇAMENT
CARRETERA DE Cerdanyola s/n.
08324 Badia del Vallès
Barcelona.

ARQUITECTE
DANIEL SERRANO SERRAT
ARQUITECTE TÈCNIC
SANDRA MOTA NOGALES

TÈCNIC MEDI AMBIENT
VANESA CHAVERO BELLIDO
GRAFISME I DELINEACIÓ
XAVIER CASAS RODRÍGUEZ

DATA
OCTUBRE 2018
ESCALA
1:1000

Nº
04.1

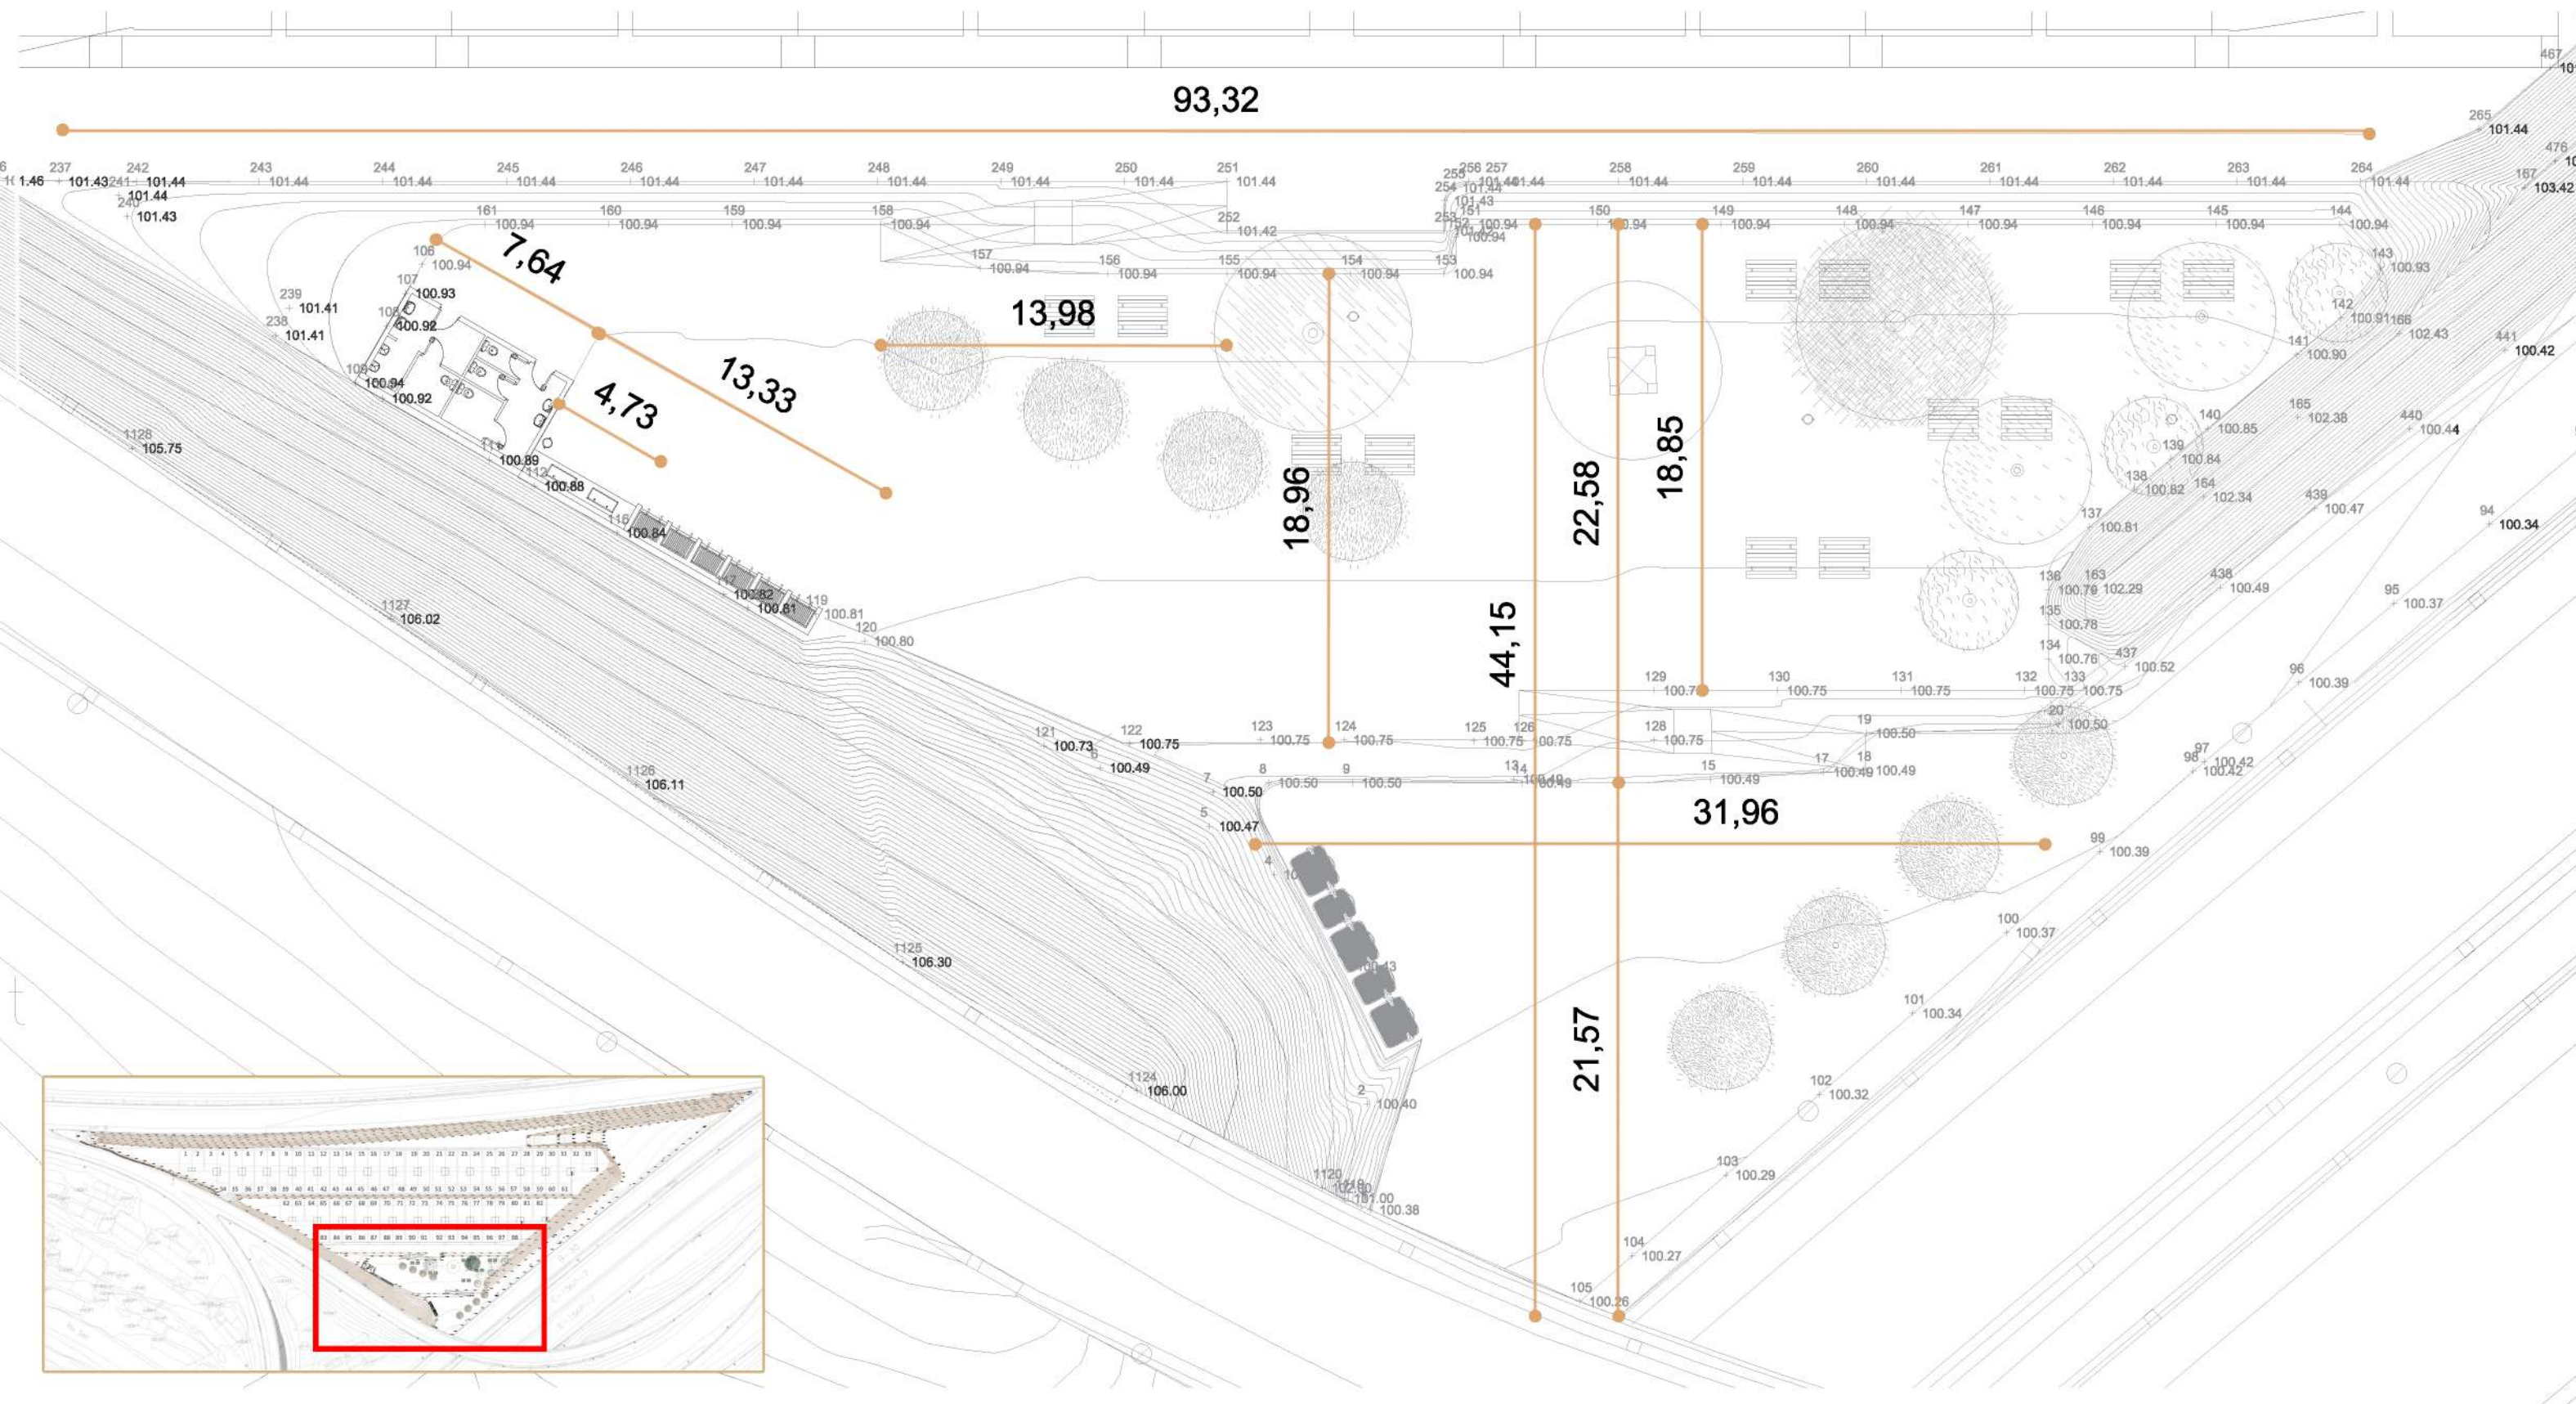

Ajuntament de
Badia
del Vallès

PROJECTE EXECUTIU
REUBICACIÓ D'HORTS URBANS A BADIA DEL VALLÈS

PLÀNOL
COTES ZONA DE LLEURE I ACCÉS

EMPLAÇAMENT
CARRETERA DE Cerdanyola s/n.
08324 Badia del Vallès
Barcelona.

ARQUITECTE
DANIEL SERRANO SERRAT

ARQUITECTE TÈCNIC
SANDRA MOTA NOGALES


TÈCNIC MEDI AMBIENT
VANESA CHAVERO BELLIDO

GRAFISME I DELINEACIÓ
XAVIER CASAS RODRÍGUEZ

DATA
OCTUBRE 2018

ESCALA
1: 250

Nº
04.2

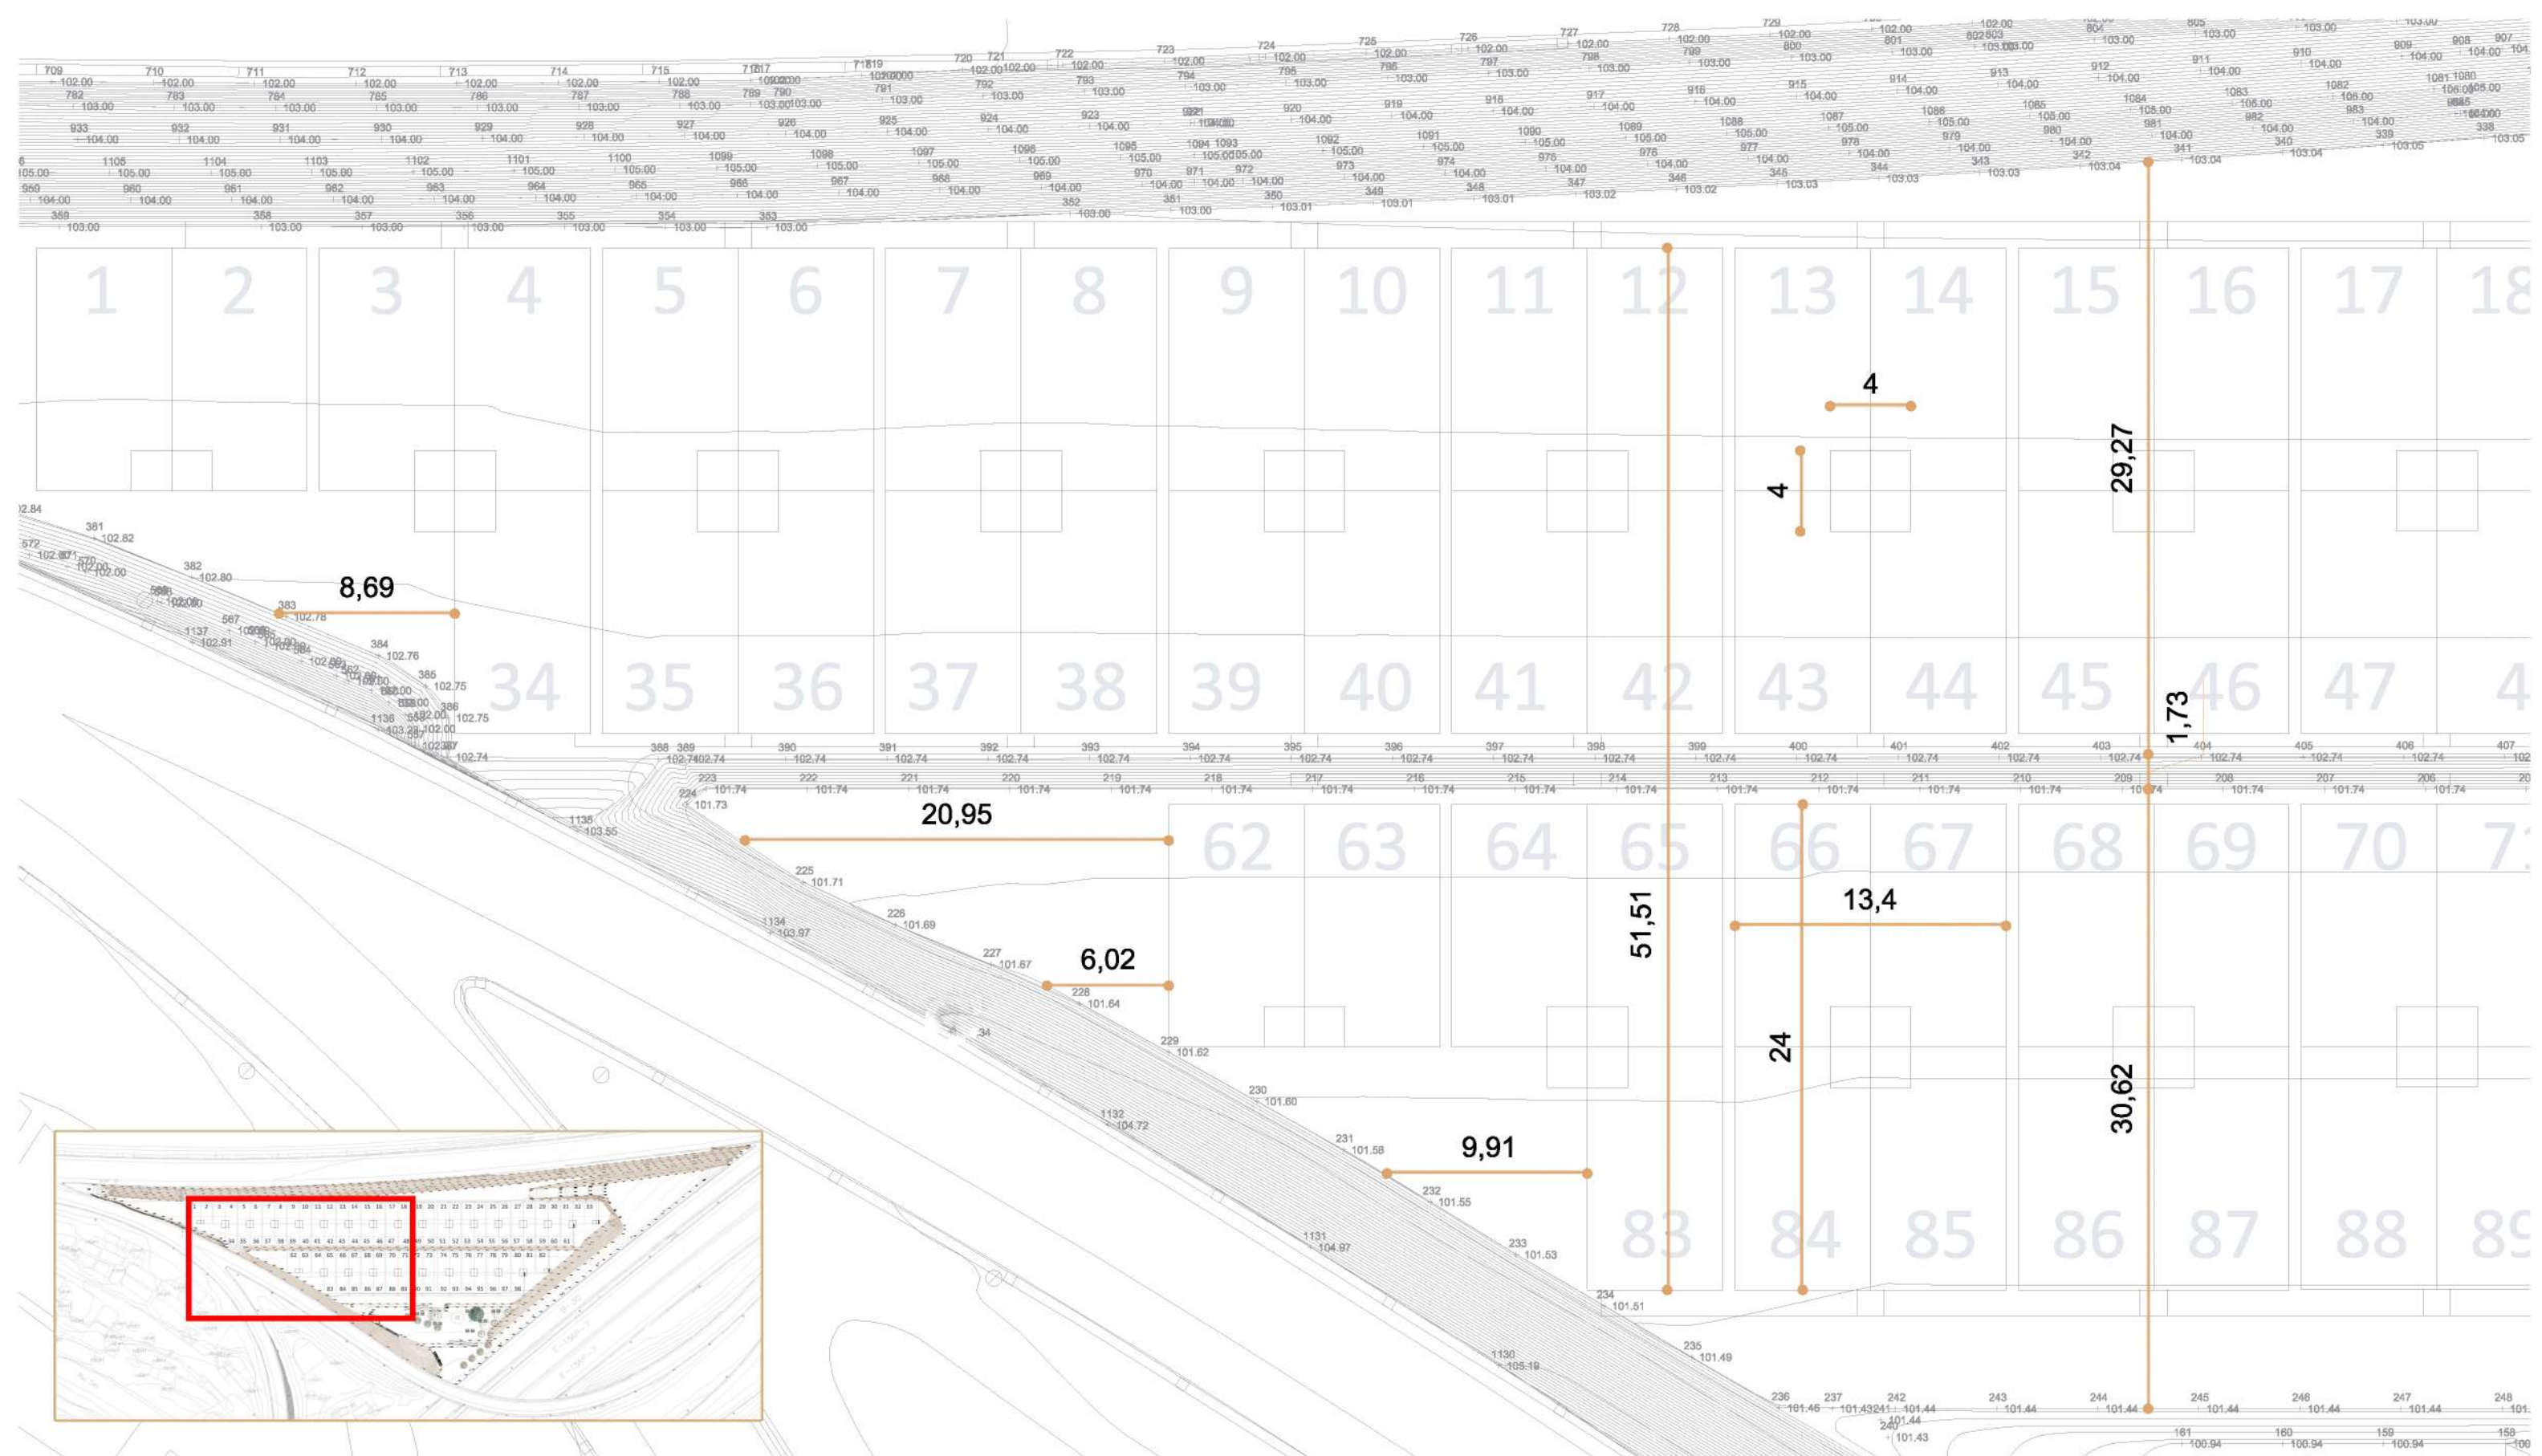

Ajuntament de
Badia
del Vallès

PROJECTE EXECUTIU
REUBICACIÓ D'HORTS URBANS A BADIA DEL VALLÈS

PLÀNOL
COTES ZONA D'HORTS 1

EMPLAÇAMENT
CARRETERA DE Cerdanyola s/n.
08324 Badia del Vallès
Barcelona.

ARQUITECTE
DANIEL SERRANO SERRAT

ARQUITECTE TÈCNIC
SANDRA MOTA NOGALES


TÈCNIC MEDI AMBIENT
VANESA CHAVERO BELLIDO

GRAFISME I DELINEACIÓ
XAVIER CASAS RODRÍGUEZ

DATA
OCTUBRE 2018

ESCALA
1:300

Nº
04.3

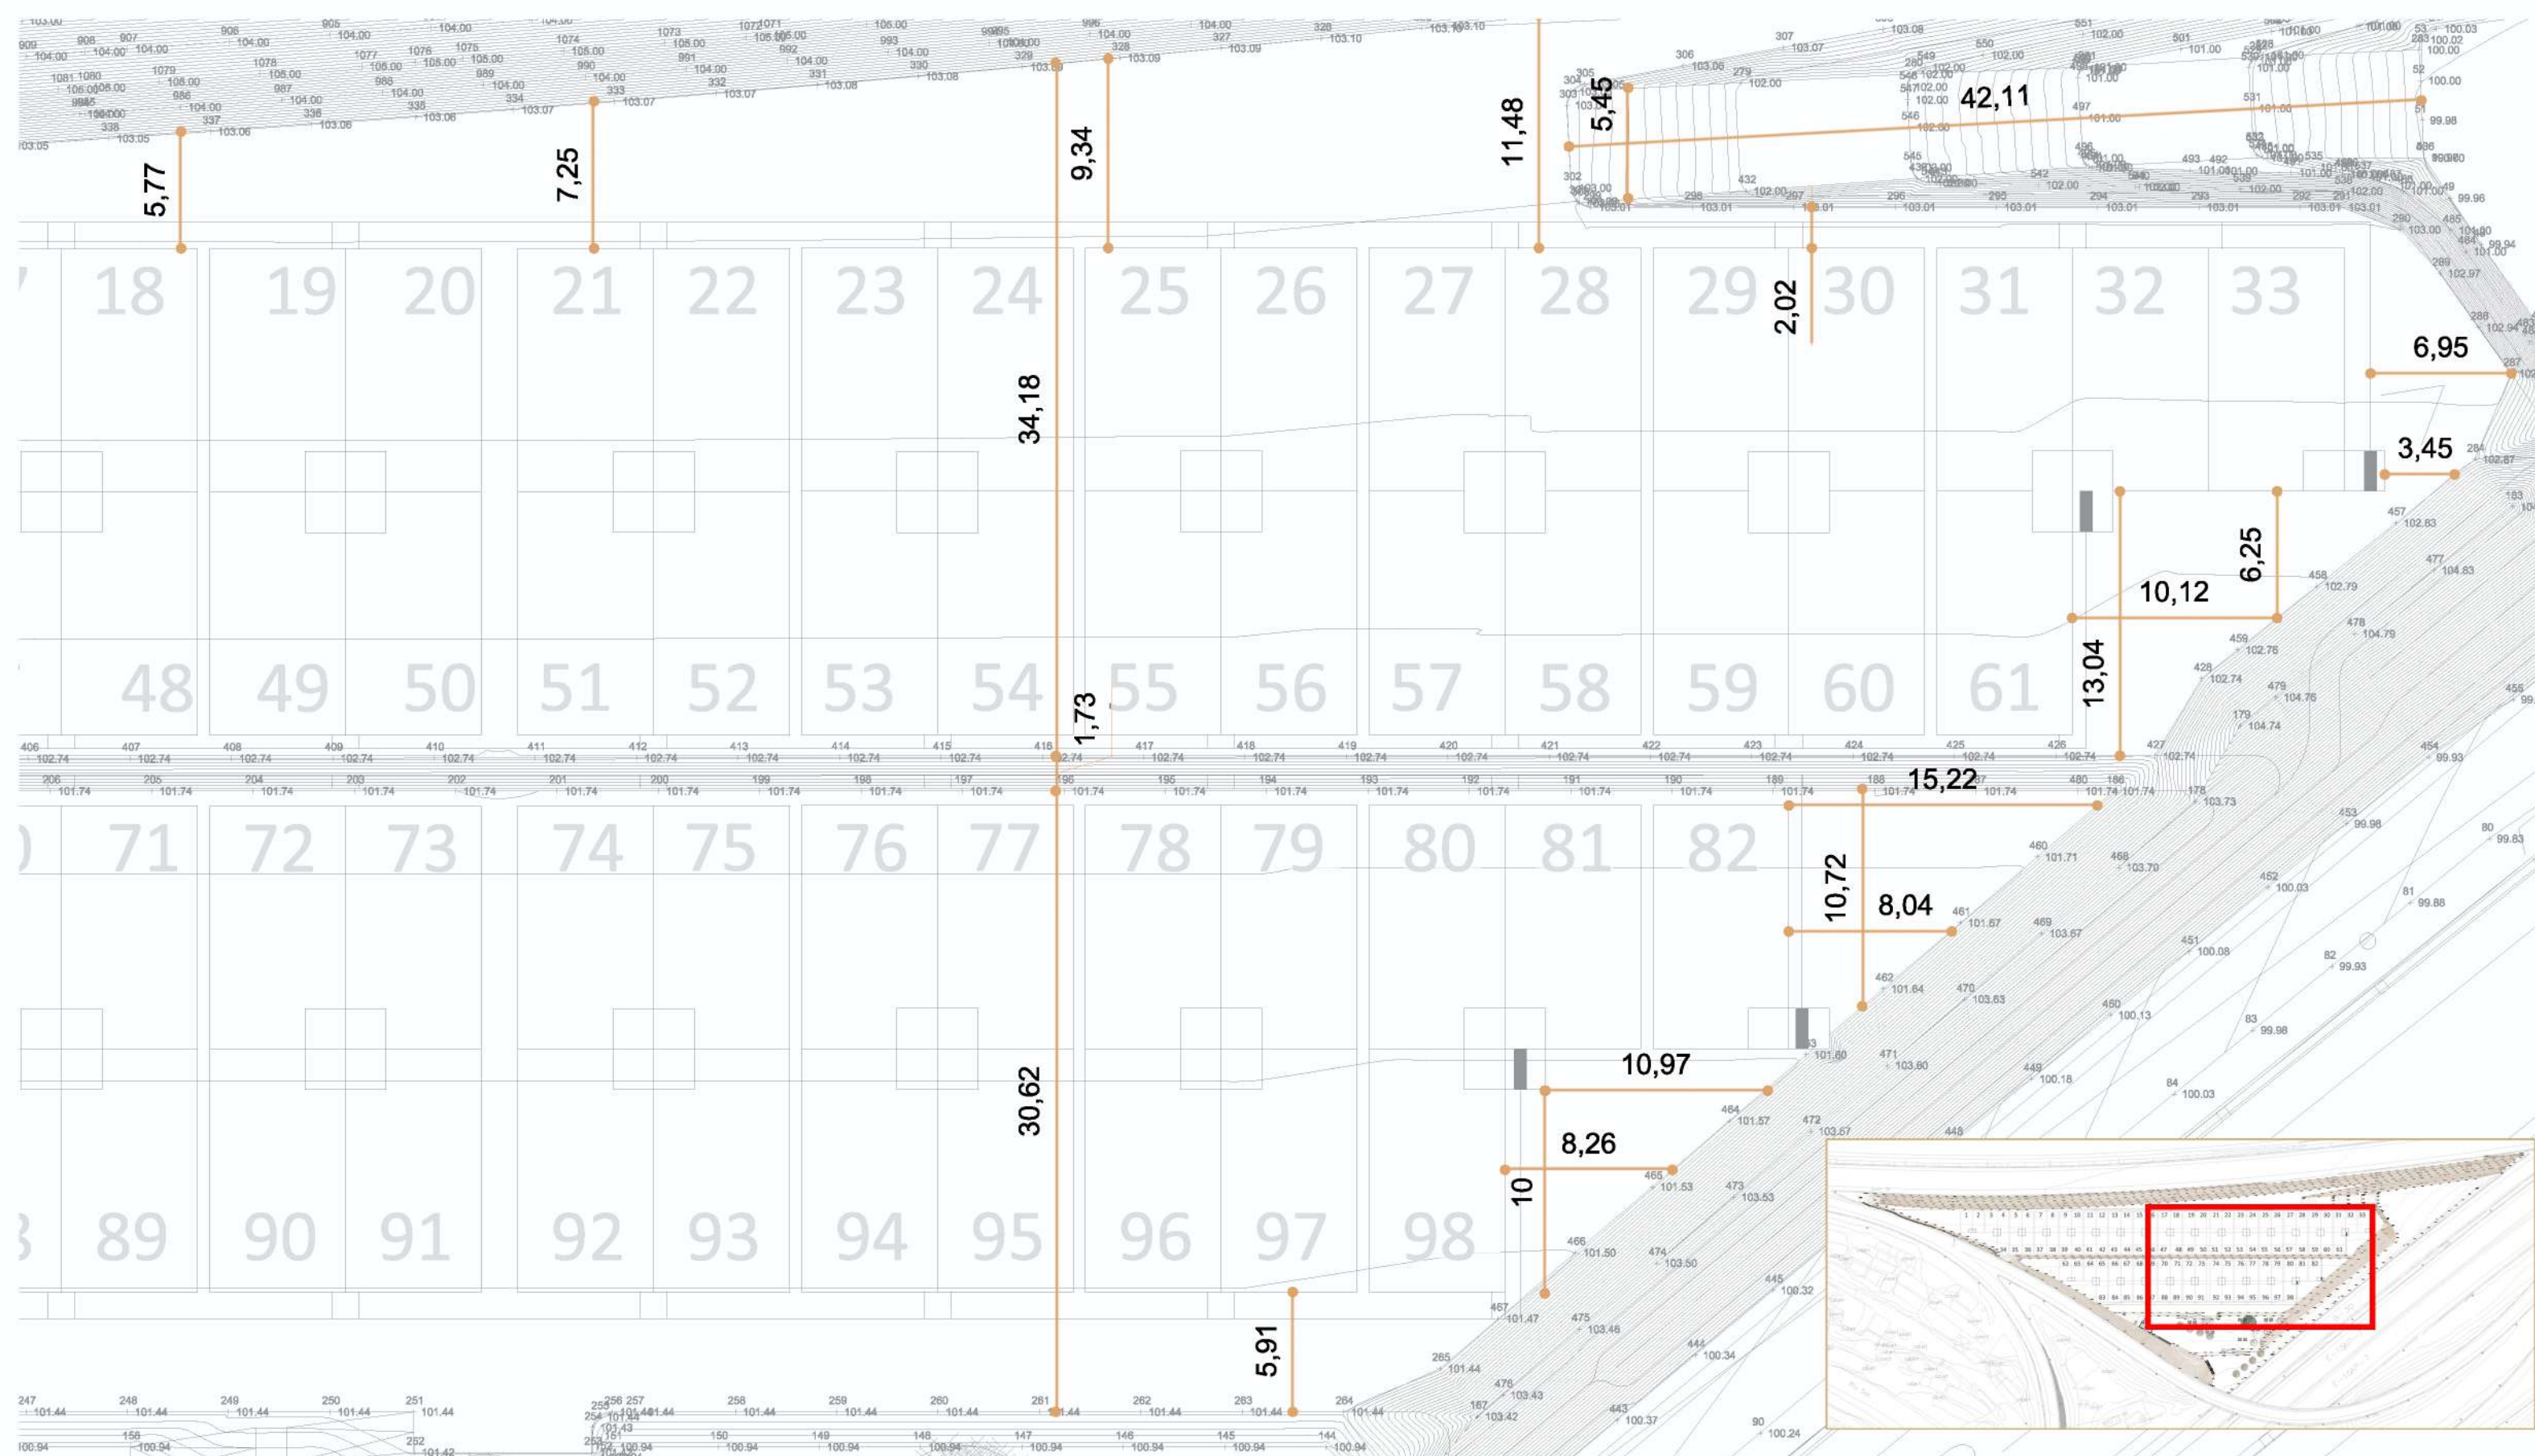

Ajuntament de
Badia
del Vallès

PROJECTE EXECUTIU
REUBICACIÓ D'HORTS URBANS A BADIA DEL VALLÈS

PLÀNOL
COTES ZONA D'HORTS 2

EMPLAÇAMENT
CARRETERA DE Cerdanyola s/n.
08324 Badia del Vallès
Barcelona.

ARQUITECTE
DANIEL SERRANO SERRAT

ARQUITECTE TÈCNIC
SANDRA MOTA NOGALES

TÈCNIC MEDI AMBIENT
VANESA CHAVERO BELLIDO

GRAFISME I DELINEACIÓ
XAVIER CASAS RODRÍGUEZ

DATA
OCTUBRE 2018

ESCALA
1: 300

Nº
04.4



Ajuntament de
Badia
del Vallès

PROJECTE EXECUTIU
REUBICACIÓ D'HORTS URBANS A BADIA DEL VALLÈS

PLÀNOL
COTES ZONA D'APARCAMENTS

EMPLAÇAMENT
CARRETERA DE Cerdanyola s/n.
08324 Badia del Vallès
Barcelona.

ARQUITECTE
DANIEL SERRANO SERRAT

ARQUITECTE TÈCNIC
SANDRA MOTA NOGALES


TÈCNIC MEDI AMBIENT
VANESA CHAVERO BELLIDO

GRAFISME I DELINEACIÓ
XAVIER CASAS RODRÍGUEZ

DATA
OCTUBRE 2018

ESCALA
1: 300

Nº
04.5

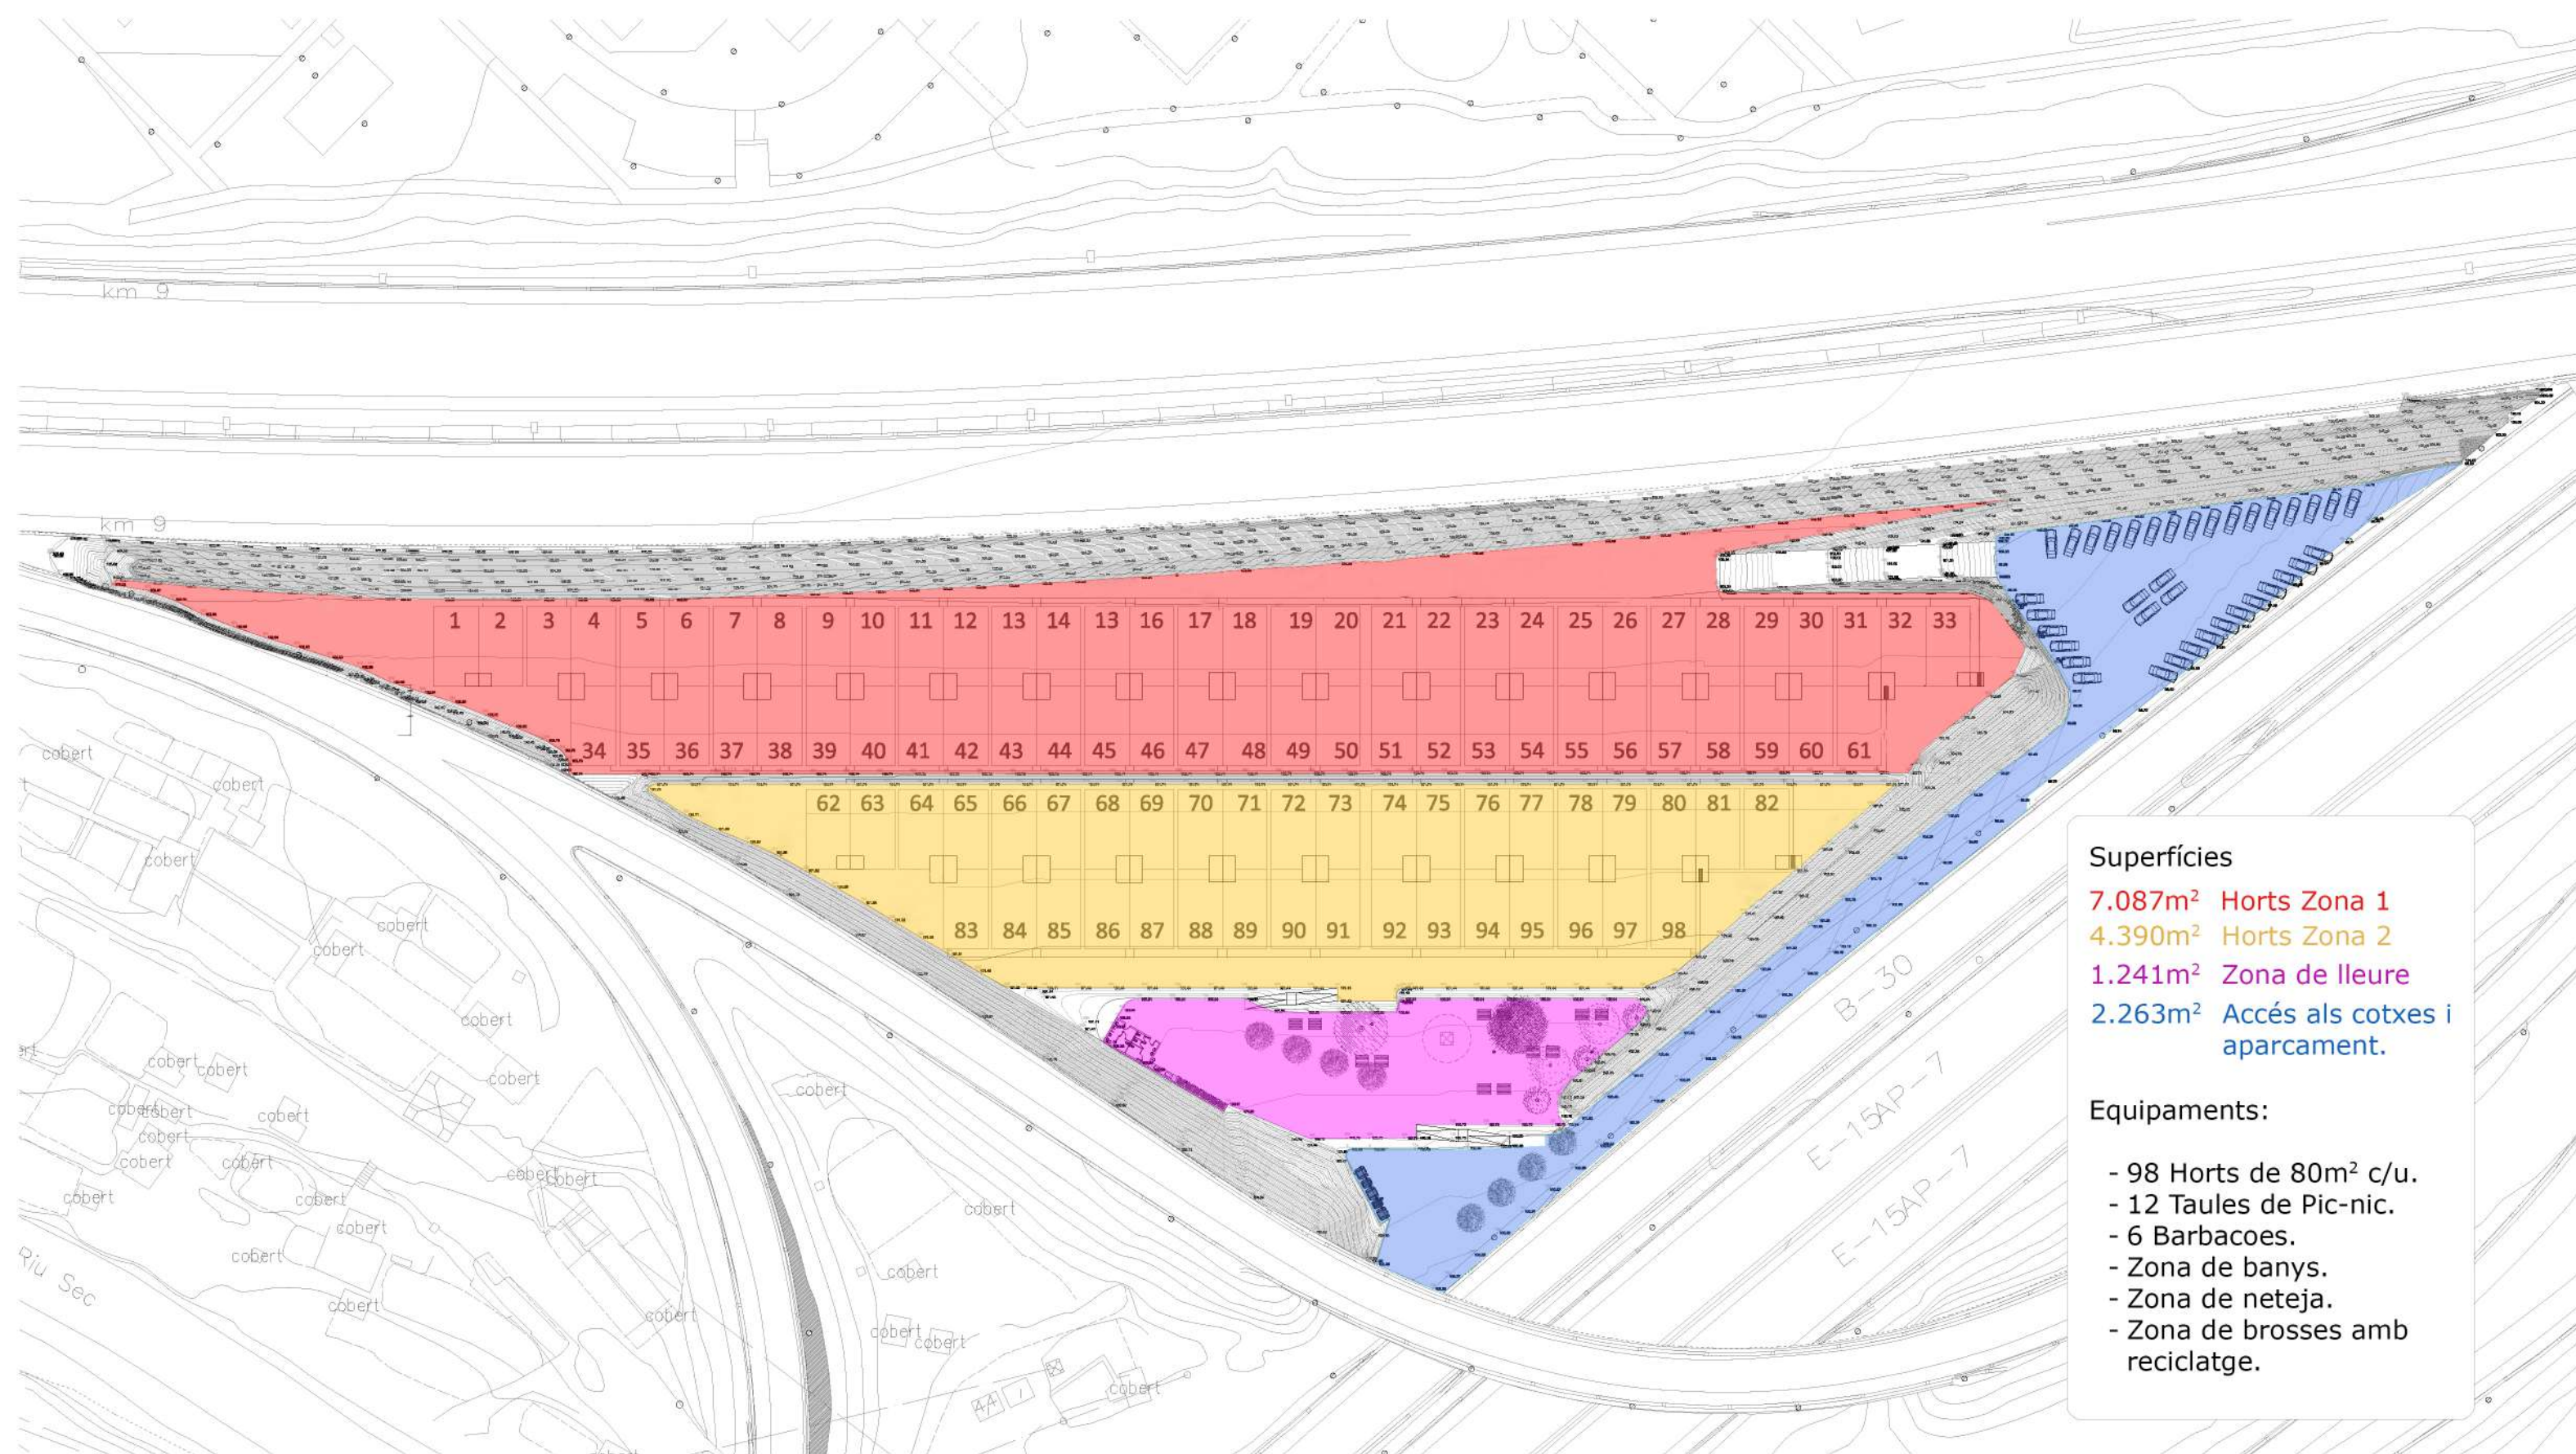

Superfícies

- 7.087m² Horts Zona 1
- 4.390m² Horts Zona 2
- 1.241m² Zona de lleure
- 2.263m² Accés als cotxes i aparcament.

Equipaments:

- 98 Horts de 80m² c/u.
- 12 Taules de Pic-nic.
- 6 Barbacoes.
- Zona de banys.
- Zona de neteja.
- Zona de brosses amb reciclatge.



Ajuntament de
Badia
del Vallès

PROJECTE EXECUTIU
REUBICACIÓ D'HORTS URBANS A BADIA DEL VALLÈS

PLÀNOL
SUPERFÍCIES GENERALS

EMPLAÇAMENT
CARRETERA DE Cerdanyola s/n.
08324 Badia del Vallès
Barcelona.

ARQUITECTE
DANIEL SERRANO SERRAT

ARQUITECTE TÈCNIC
SANDRA MOTA NOGALES


TÈCNIC MEDI AMBIENT
VANESA CHAVERO BELLIDO

GRAFISME I DELINEACIÓ
XAVIER CASAS RODRÍGUEZ

DATA
OCTUBRE 2018

ESCALA
1:1000

Nº
04.6

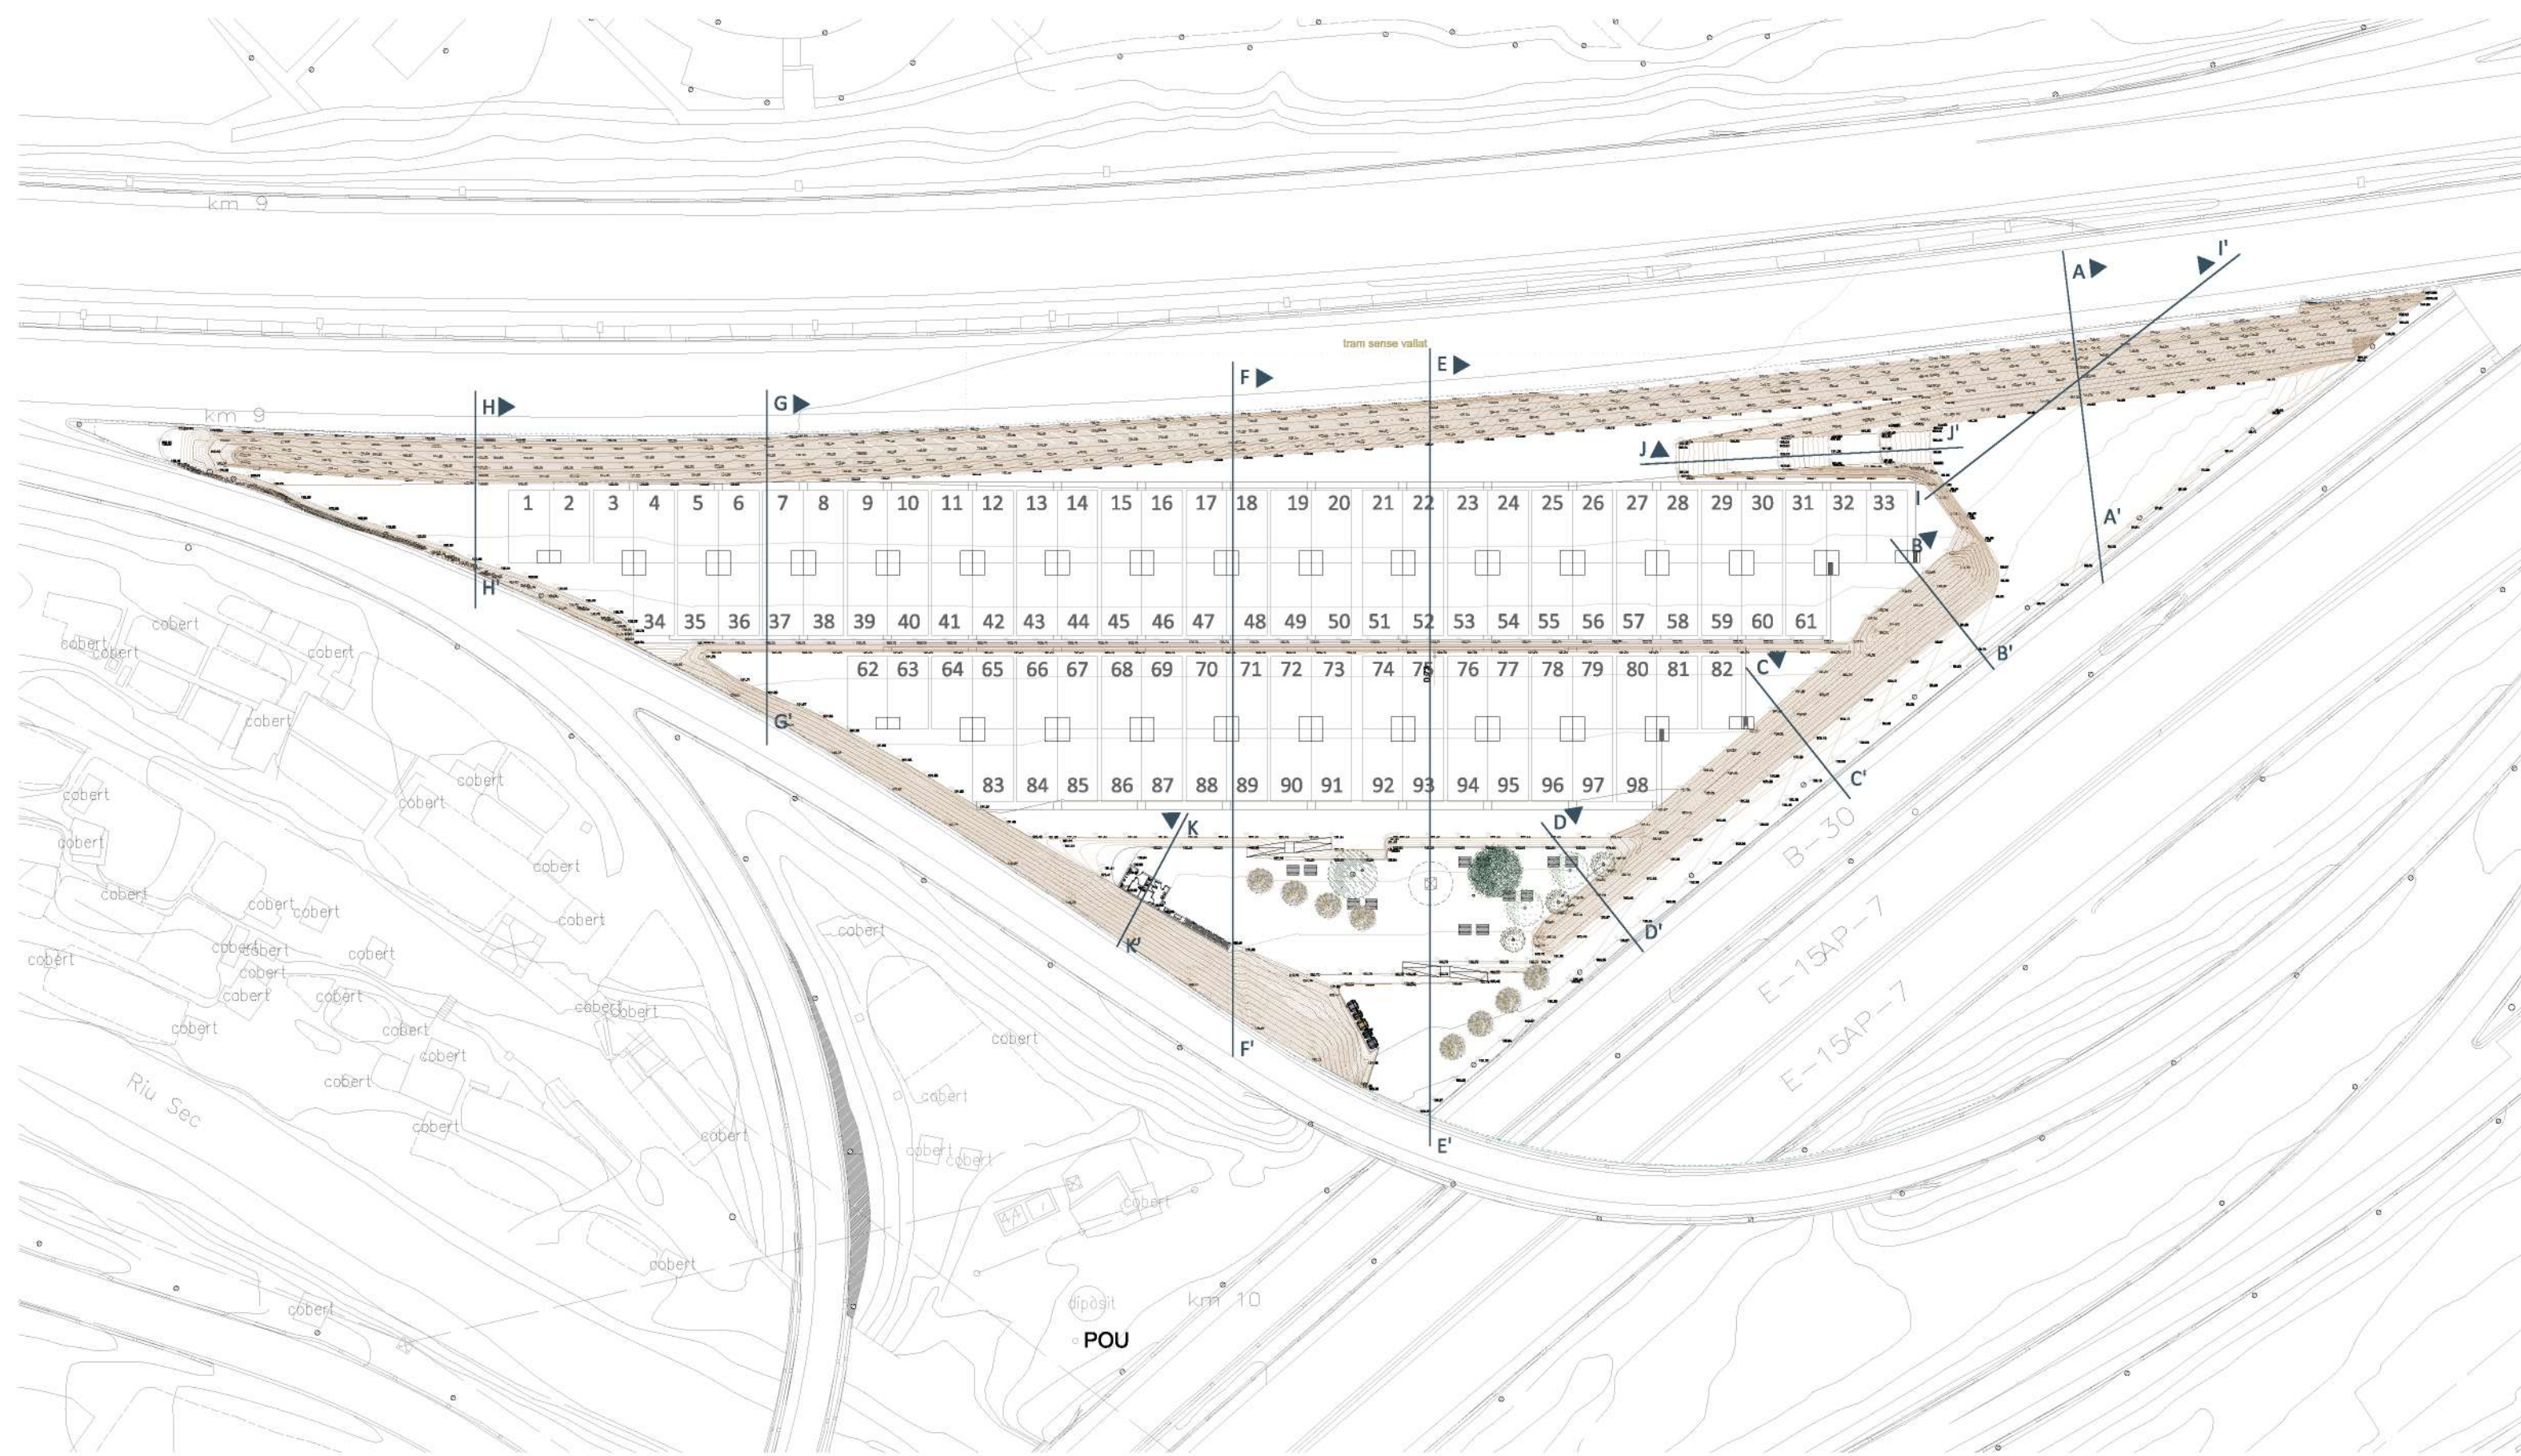

Ajuntament de
Badia
del Vallès

PROJECTE EXECUTIU
REUBICACIÓ D'HORTS URBANS A BADIA DEL VALLÈS

PLÀNOL
PLANTA DE SECCIONS

EMPLAÇAMENT
CARRETERA DE Cerdanyola s/n.
08324 Badia del Vallès
Barcelona.

ARQUITECTE
DANIEL SERRANO SERRAT

ARQUITECTE TÈCNIC
SANDRA MOTA NOGALES



TÈCNIC MEDI AMBIENT
VANESA CHAVERO BELLIDO

GRAFISME I DELINEACIÓ
XAVIER CASAS RODRÍGUEZ

DATA
OCTUBRE 2018

ESCALA
1:1000

Nº
05.1

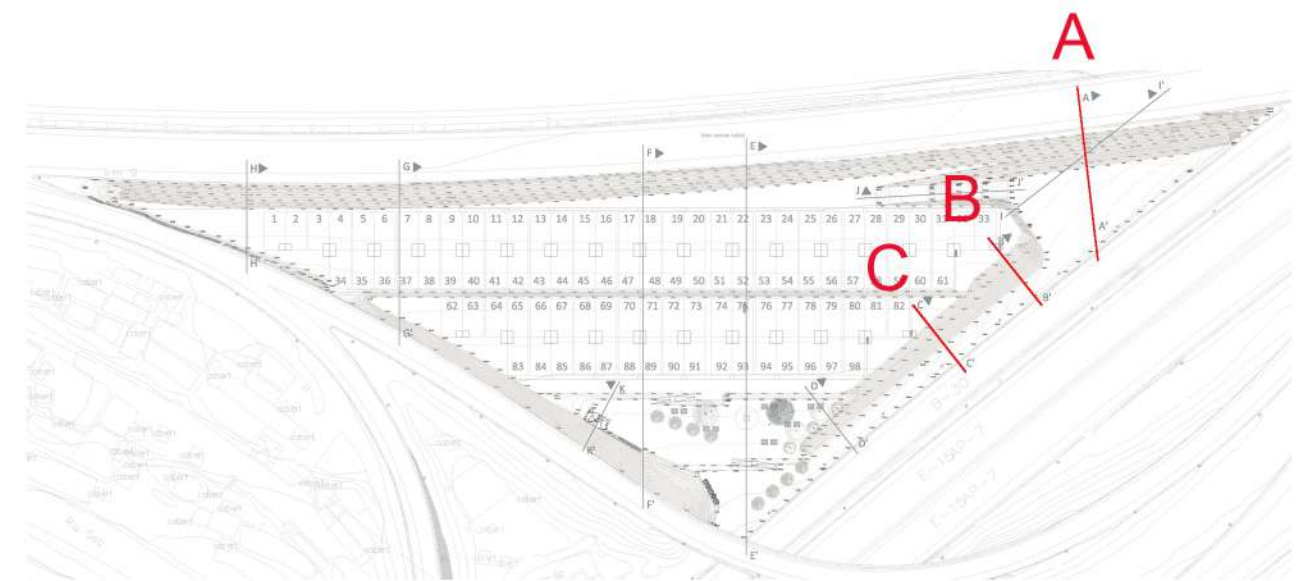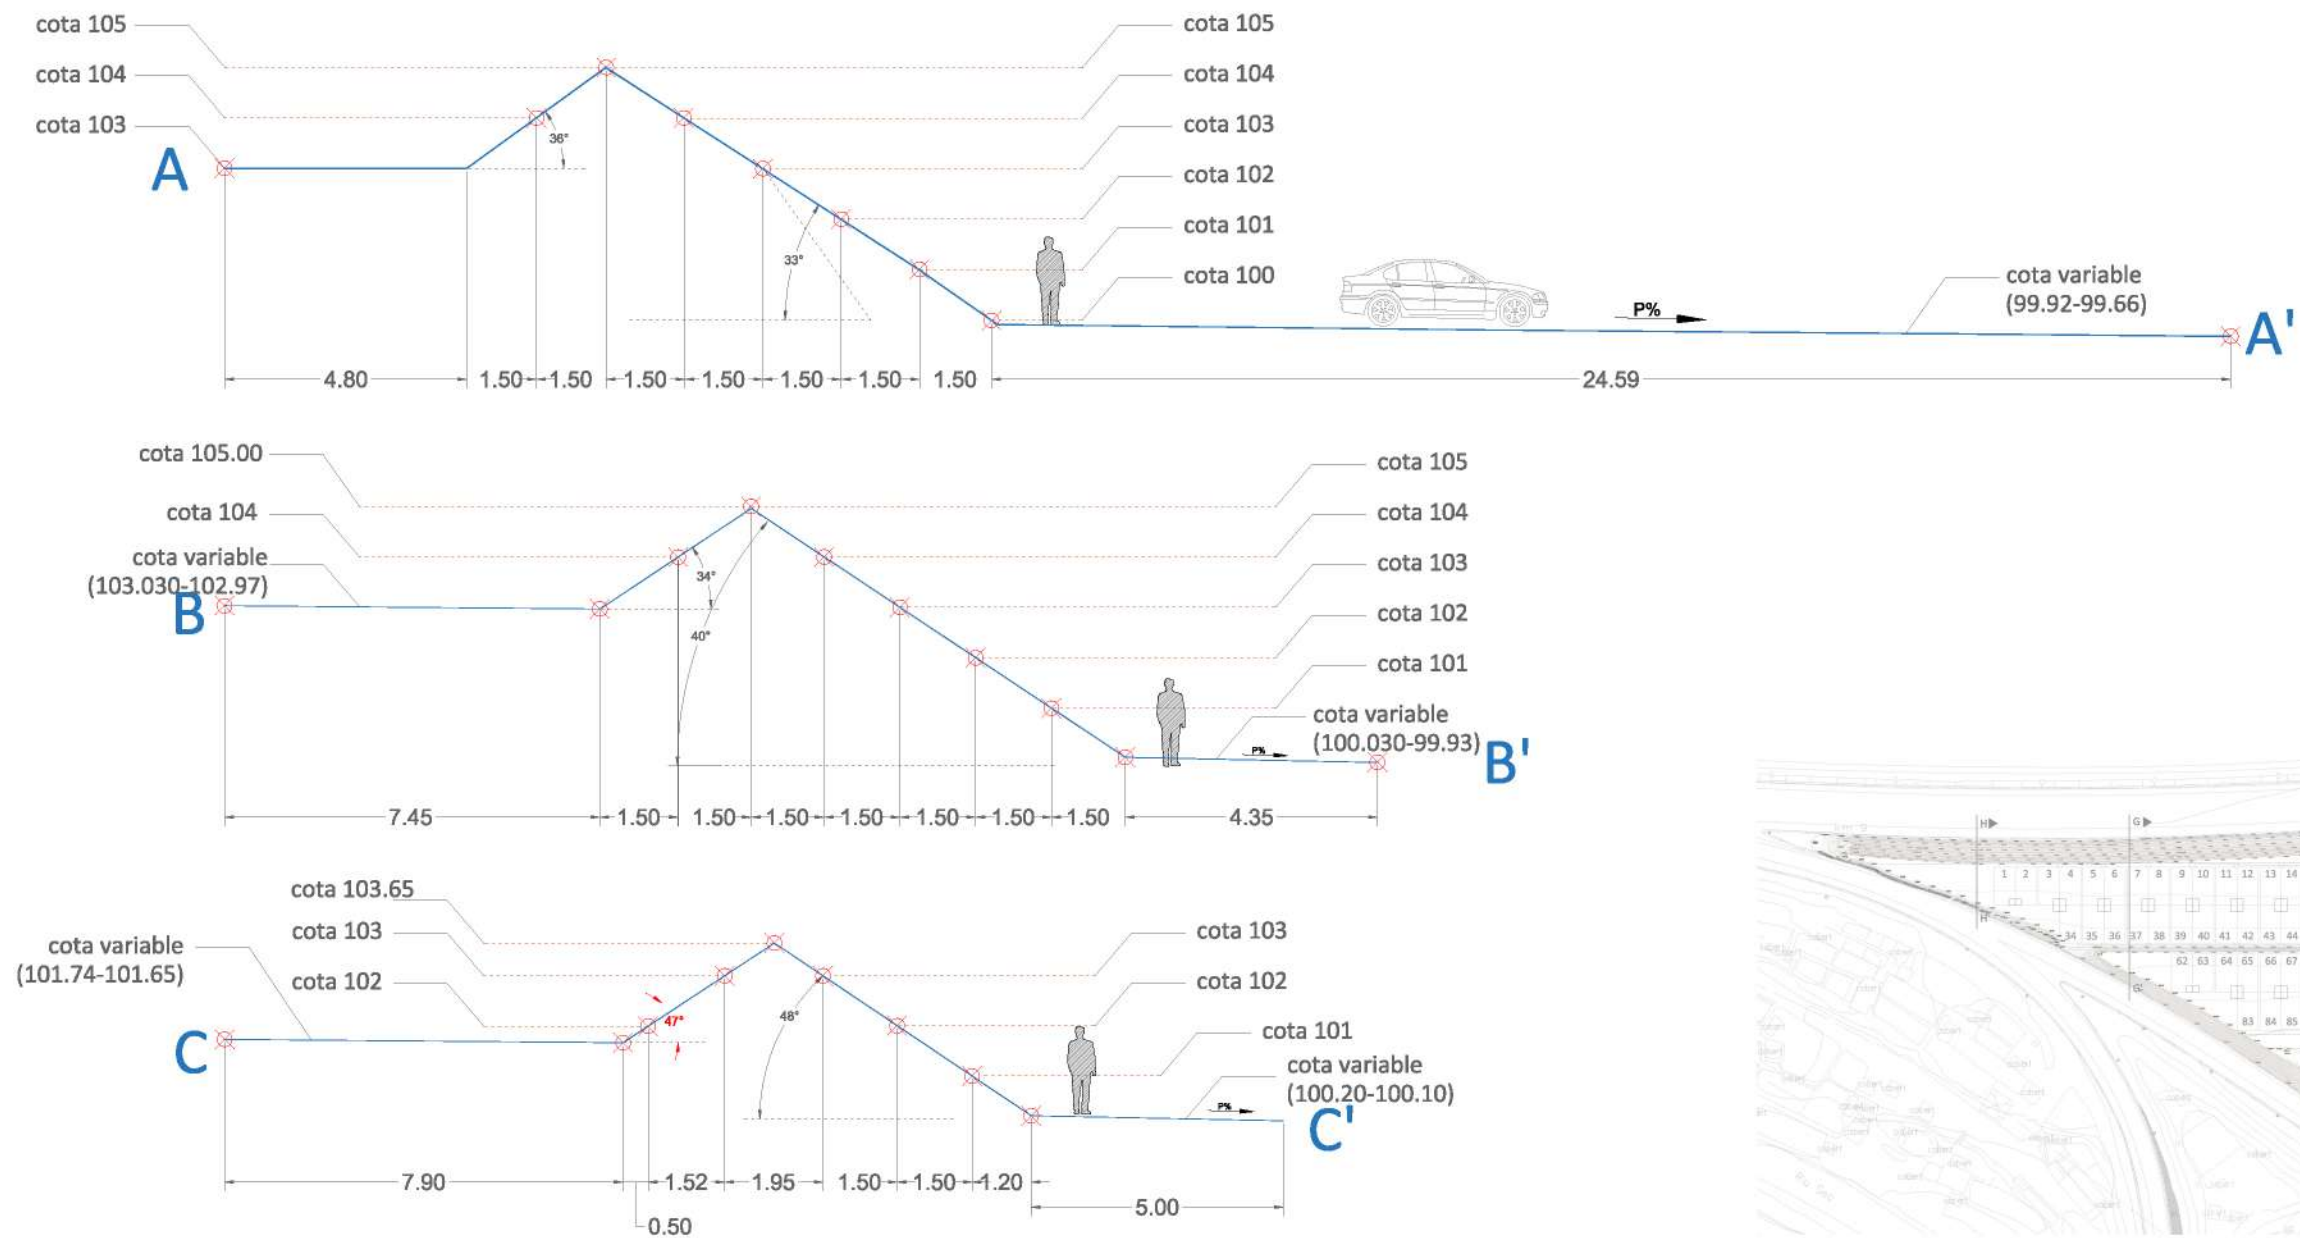

Ajuntament de
Badia
del Vallès

PROJECTE EXECUTIU
REUBICACIÓ D'HORTS URBANS A BADIA DEL VALLÈS

PLÀNOL
SECCIONS A, B i C






EMPLAÇAMENT
CARRETERA DE Cerdanyola s/n.
08324 Badia del Vallès
Barcelona.

ARQUITECTE
DANIEL SERRANO SERRAT
ARQUITECTE TÈCNIC
SANDRA MOTA NOGALES

TÈCNIC MEDI AMBIENT
VANESA CHAVERO BELLIDO
GRAFISME I DELINEACIÓ
XAVIER CASAS RODRÍGUEZ

DATA
OCTUBRE 2018
ESCALA
1:150

Nº
05.1

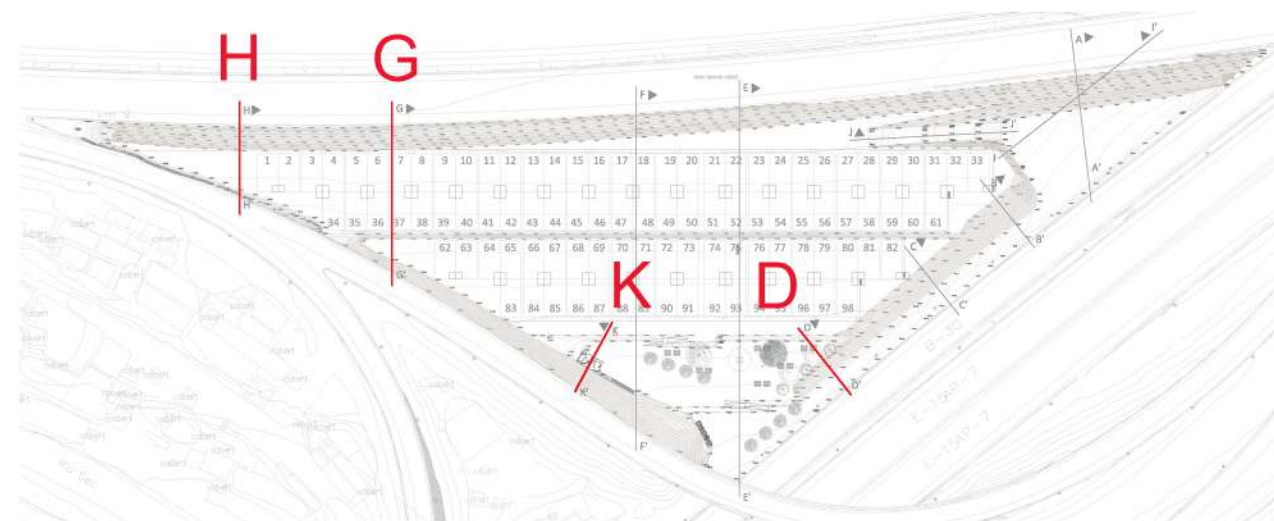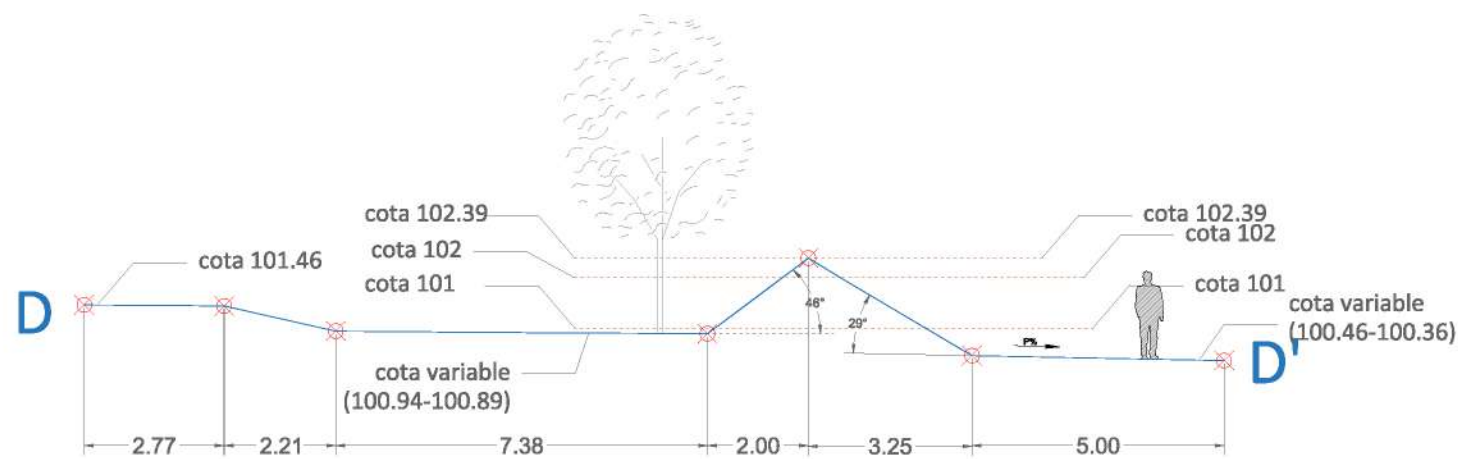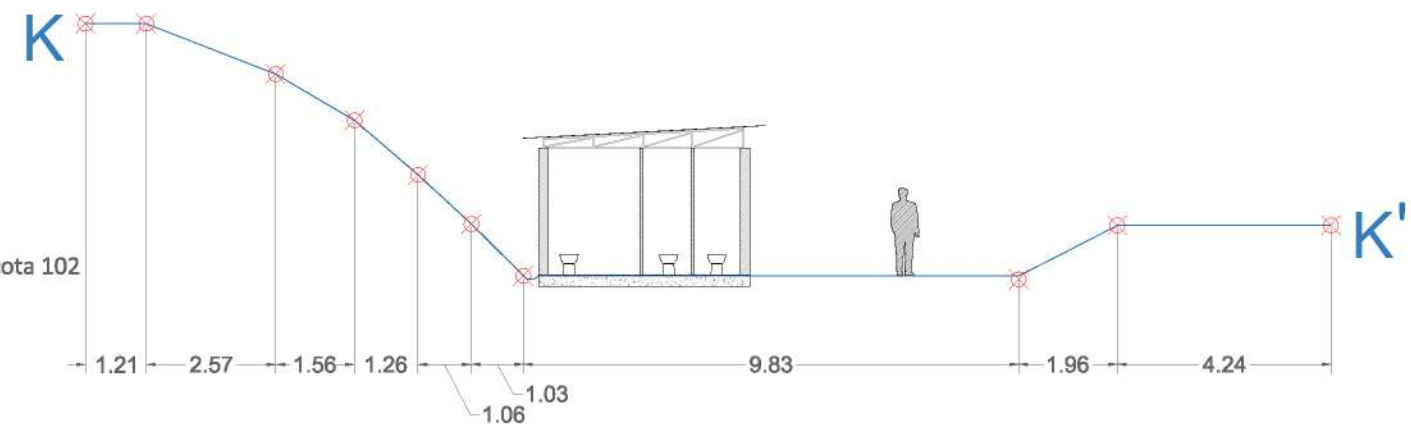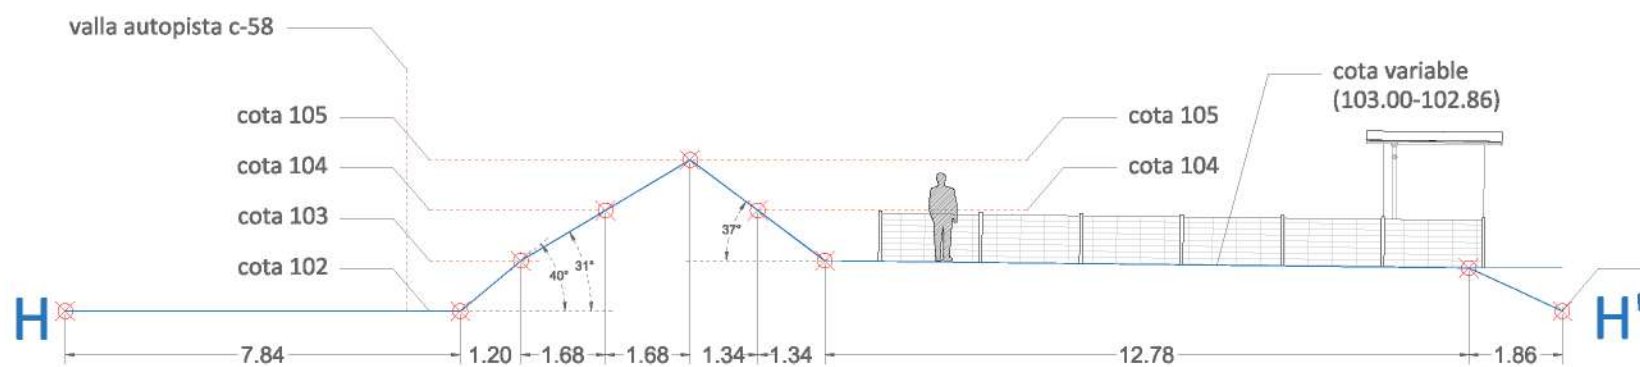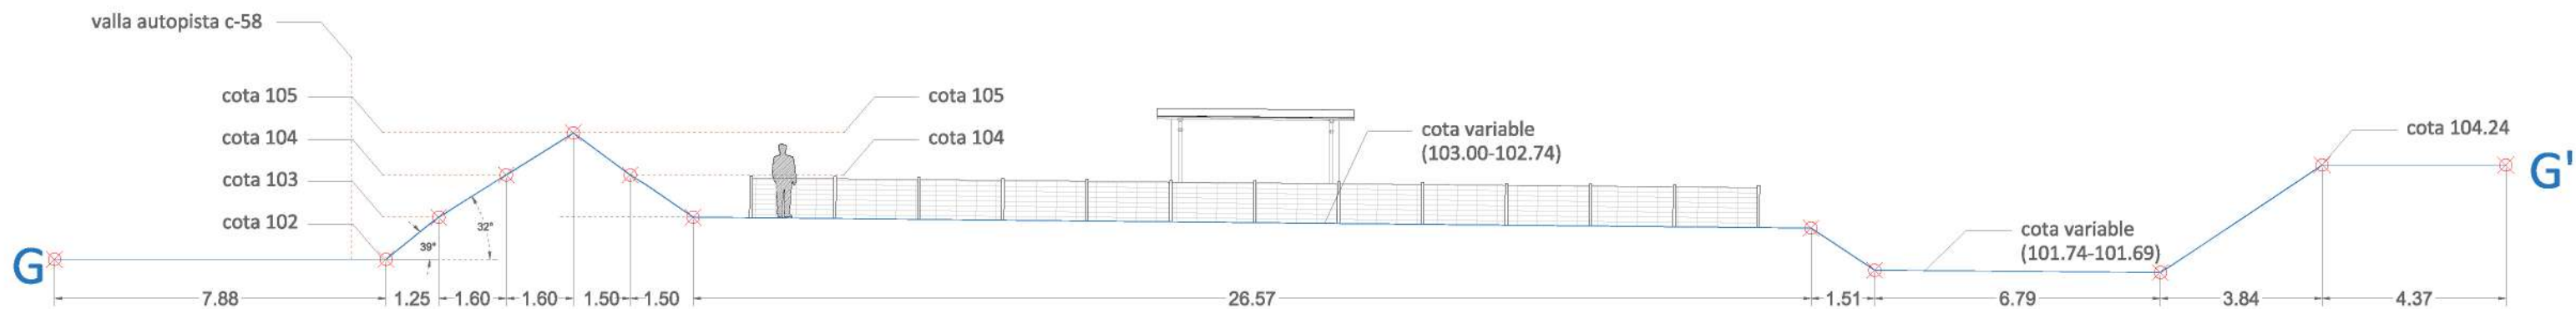

Ajuntament de
Badia
del Vallès

PROJECTE EXECUTIU
REUBICACIÓ D'HORTS URBANS A BADIA DEL VALLÈS

PLANOL
SECCIONS D, G, H I K

EMPLAÇAMENT
CARRETERA DE Cerdanyola s/n.
08324 Badia del Vallès
Barcelona.

ARQUITECTE
DANIEL SERRANO SERRAT

ARQUITECTE TÈCNIC
SANDRA MOTA NOGALES






TÈCNIC MEDI AMBIENT
VANESA CHAVERO BELLIDO

GRAFISME I DELINEACIÓ
XAVIER CASAS RODRÍGUEZ

DATA
OCTUBRE 2018

ESCALA
1:150

Nº
05.3

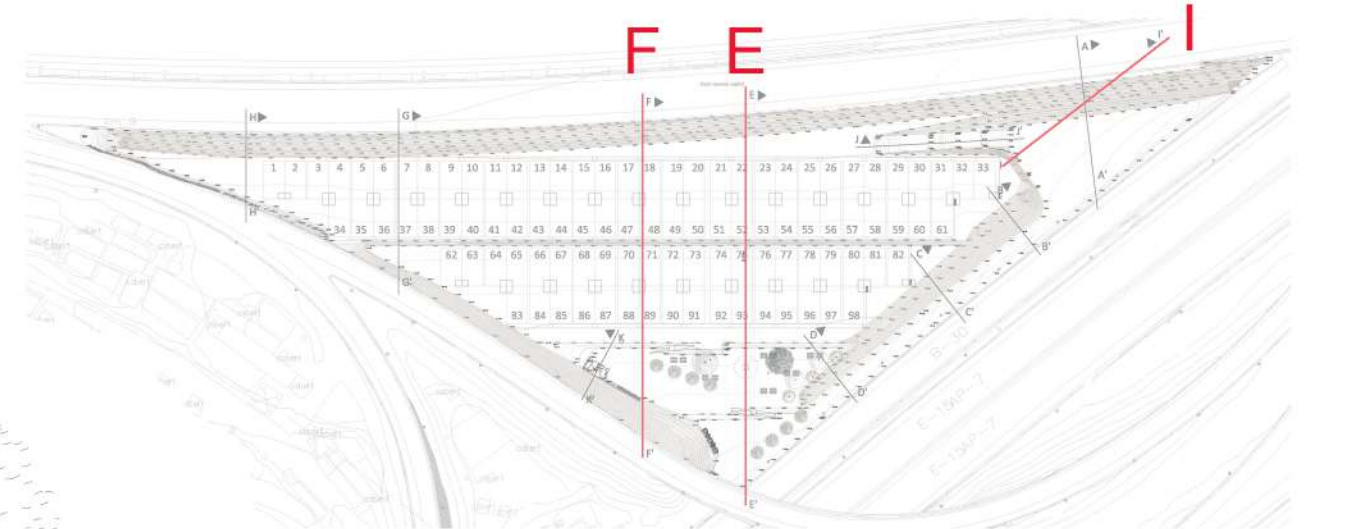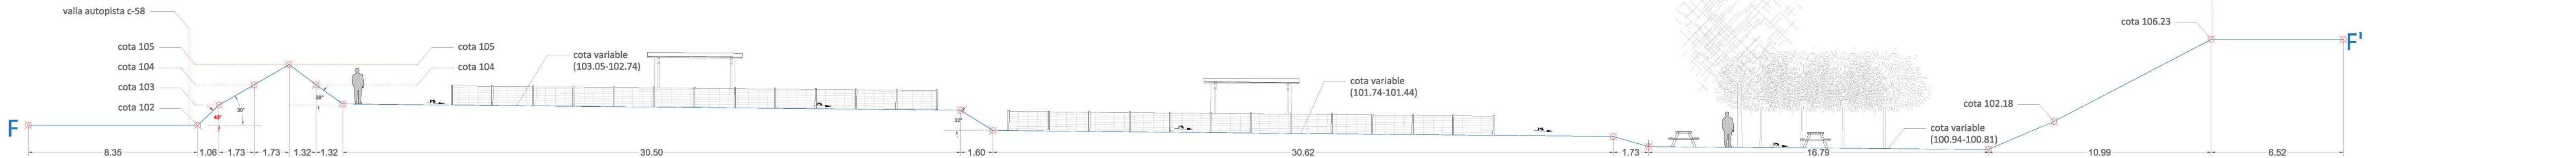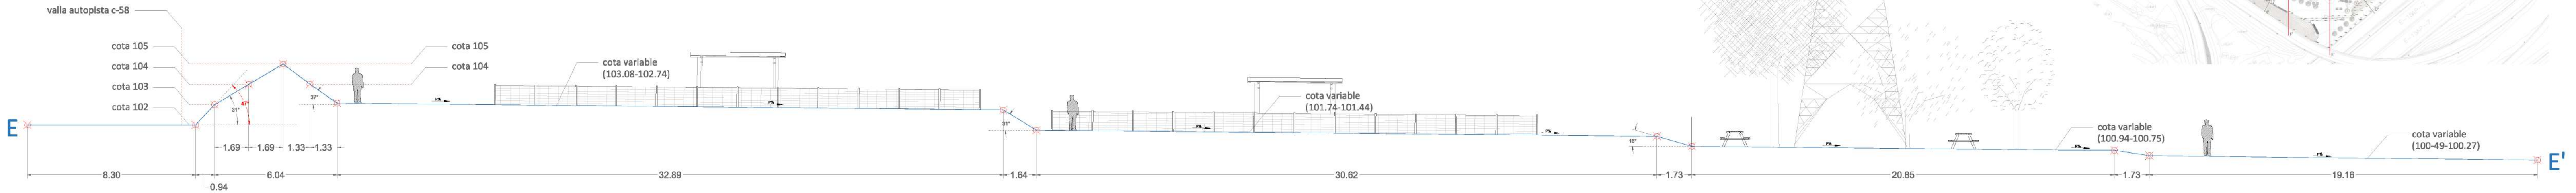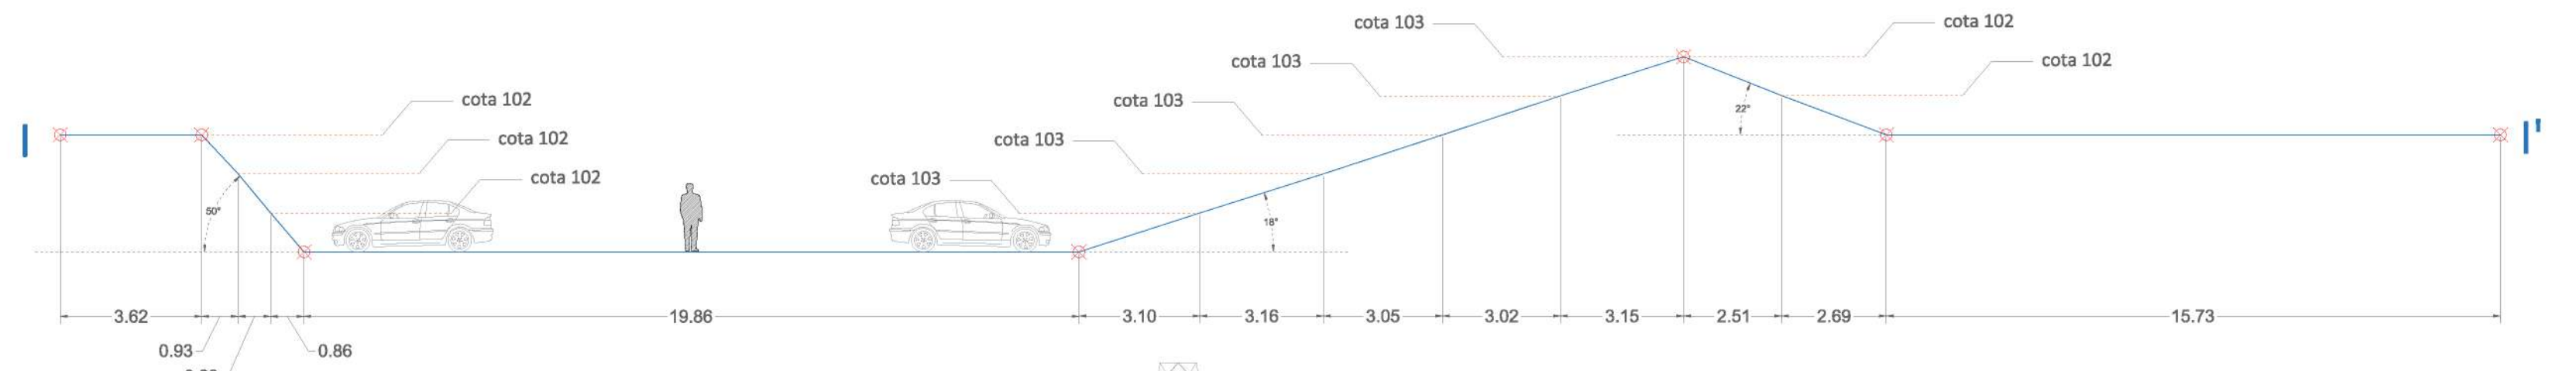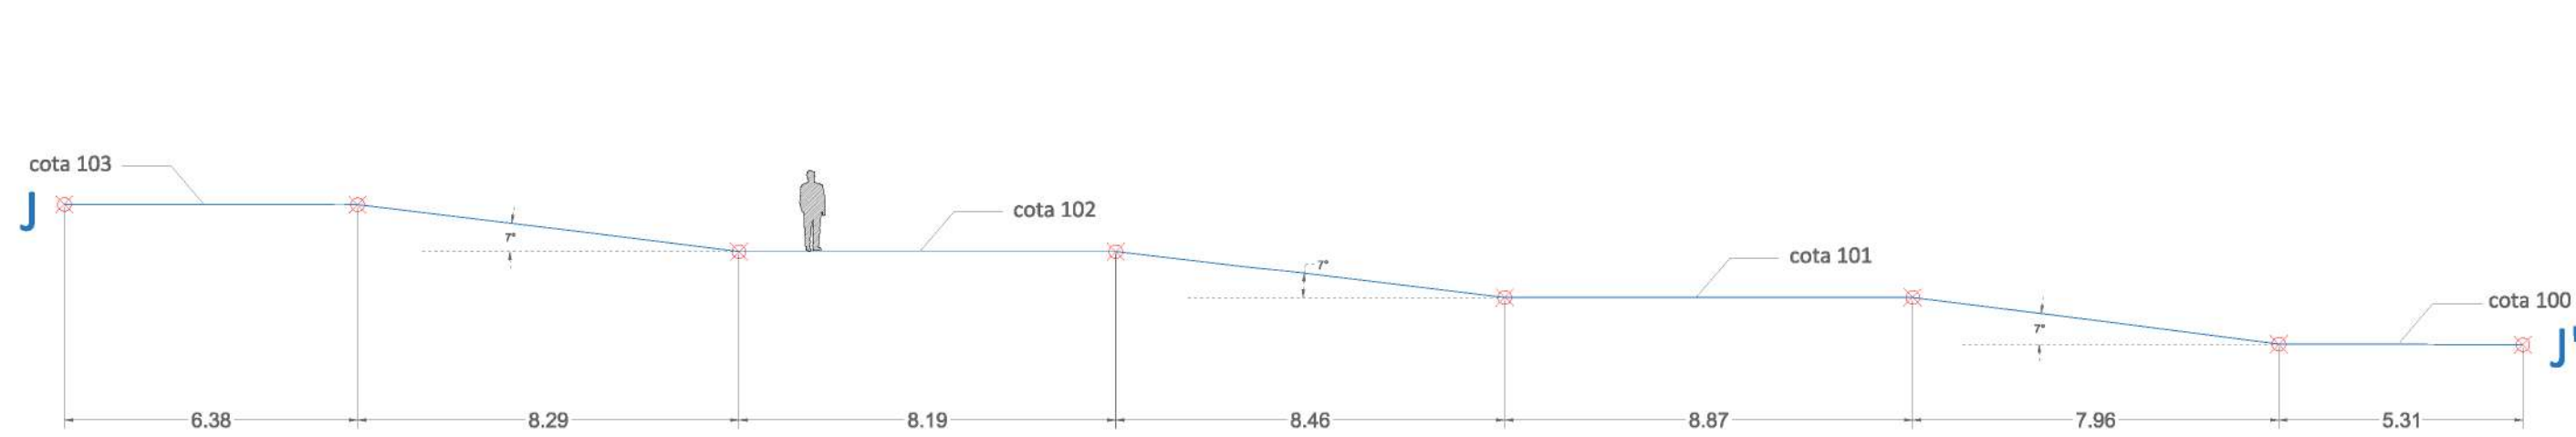

Ajuntament de
**Badia
del Vallès**

PROJECTE EXECUTIU
REUBICACIÓ D'HORTS URBANS A BADIA DEL VALLÈS
PLÀNOL
SECCIONS J, I, E I F


EMPLAÇAMENT
CARRETERA DE Cerdanyola s/n.
08324 Badia del Vallès
Barcelona.

ARQUITECTE
DANIEL SERRANO SERRAT
ARQUITECTE TÈCNIC
SANDRA MOTA NOGALES

TÈCNIC MEDI AMBIENT
VANESA CHAVERO BELLIDO
GRAFISME I DELINEACIÓ
XAVIER CASAS RODRÍGUEZ

DATA
OCTUBRE 2018
ESCALA
1:150

Nº
05.4

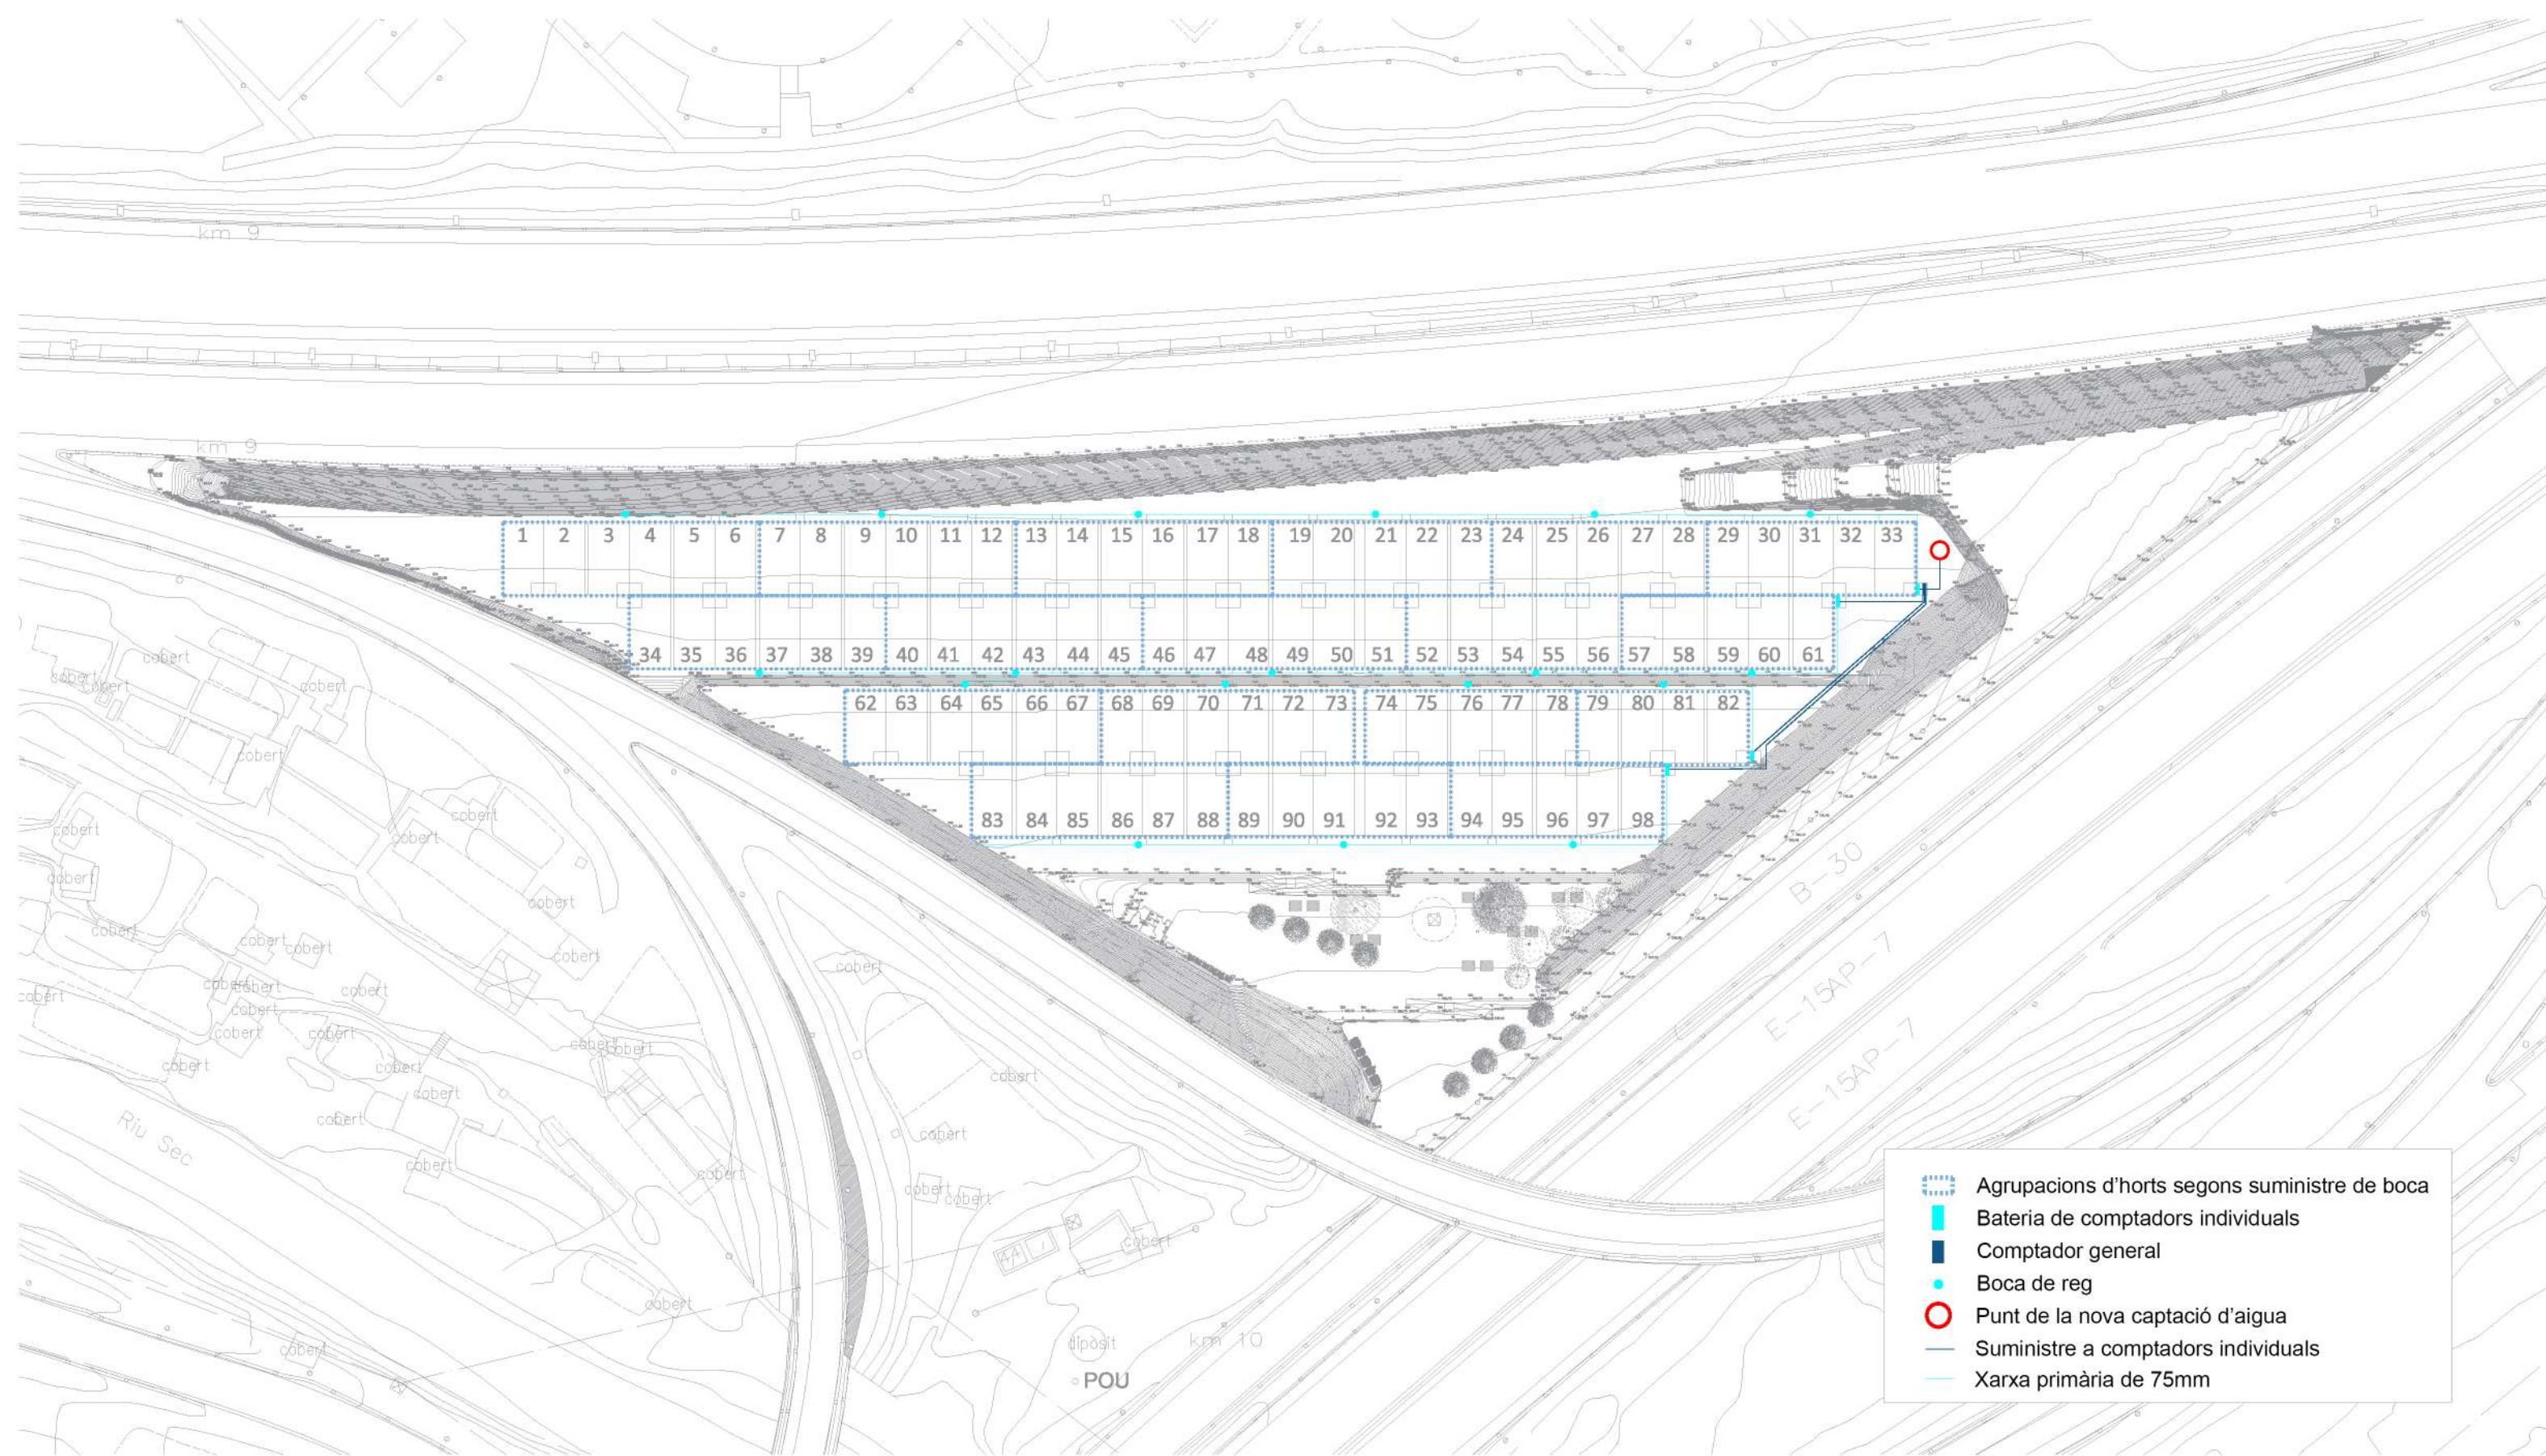

Agrupacions d'horts segons suministre de boca

Bateria de comptadors individuals

Comptador general

Boca de reg

Punt de la nova captació d'aigua

Suministre a comptadors individuals

Xarxa primària de 75mm



Ajuntament de
Badia
del Vallès

PROJECTE EXECUTIU

REUBICACIÓ D'HORTS URBANS A BADIA DEL VALLÈS

PLÀNOL

PLANTA GENERAL DE VEGETACIÓ

EMPLAÇAMENT

CARRETERA DE Cerdanyola s/n.
08324 Badia del Vallès
Barcelona.

ARQUITECTE

DANIEL SERRANO SERRAT

ARQUITECTE TÈCNIC

SANDRA MOTA NOGALES

TÈCNIC MEDI AMBIENT

VANESA CHAVERO BELLIDO

GRAFISME I DELINEACIÓ

XAVIER CASAS RODRÍGUEZ

DATA


OCTUBRE 2018

ESCALA

1:1000

Nº

07.1

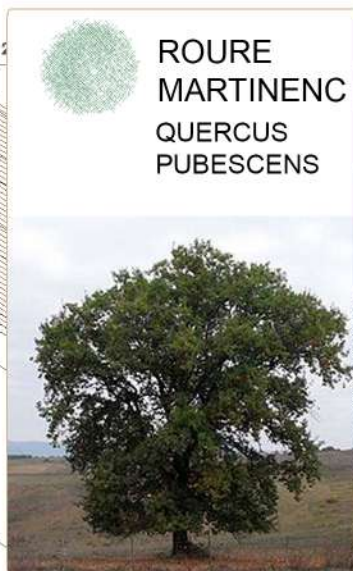


ROURE
MARTINENC
QUERCUS
PUBESCENS




TELL
ARGENTAT
TILIA
TOMENTOSA




POLLACRE
GAVATX
POPULUS
NIGRA "ITALICA"

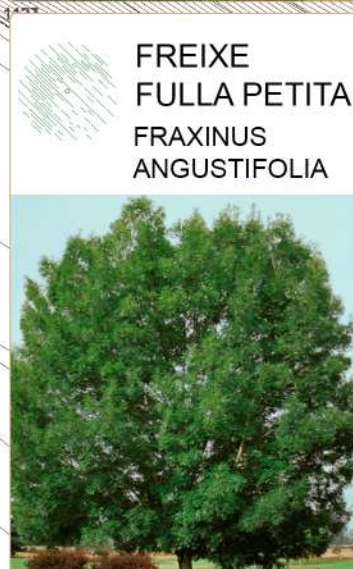

FREIXE
FULLA PETITA
FRAXINUS
ANGUSTIFOLIA

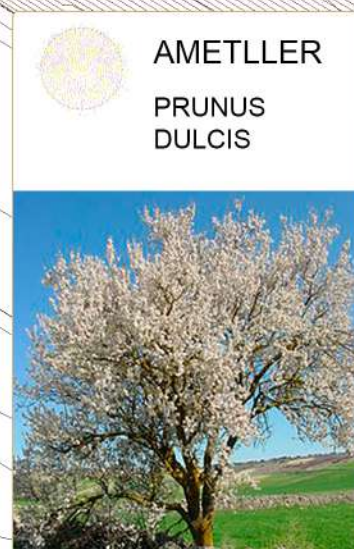

AMETLLER
PRUNUS
DULCIS

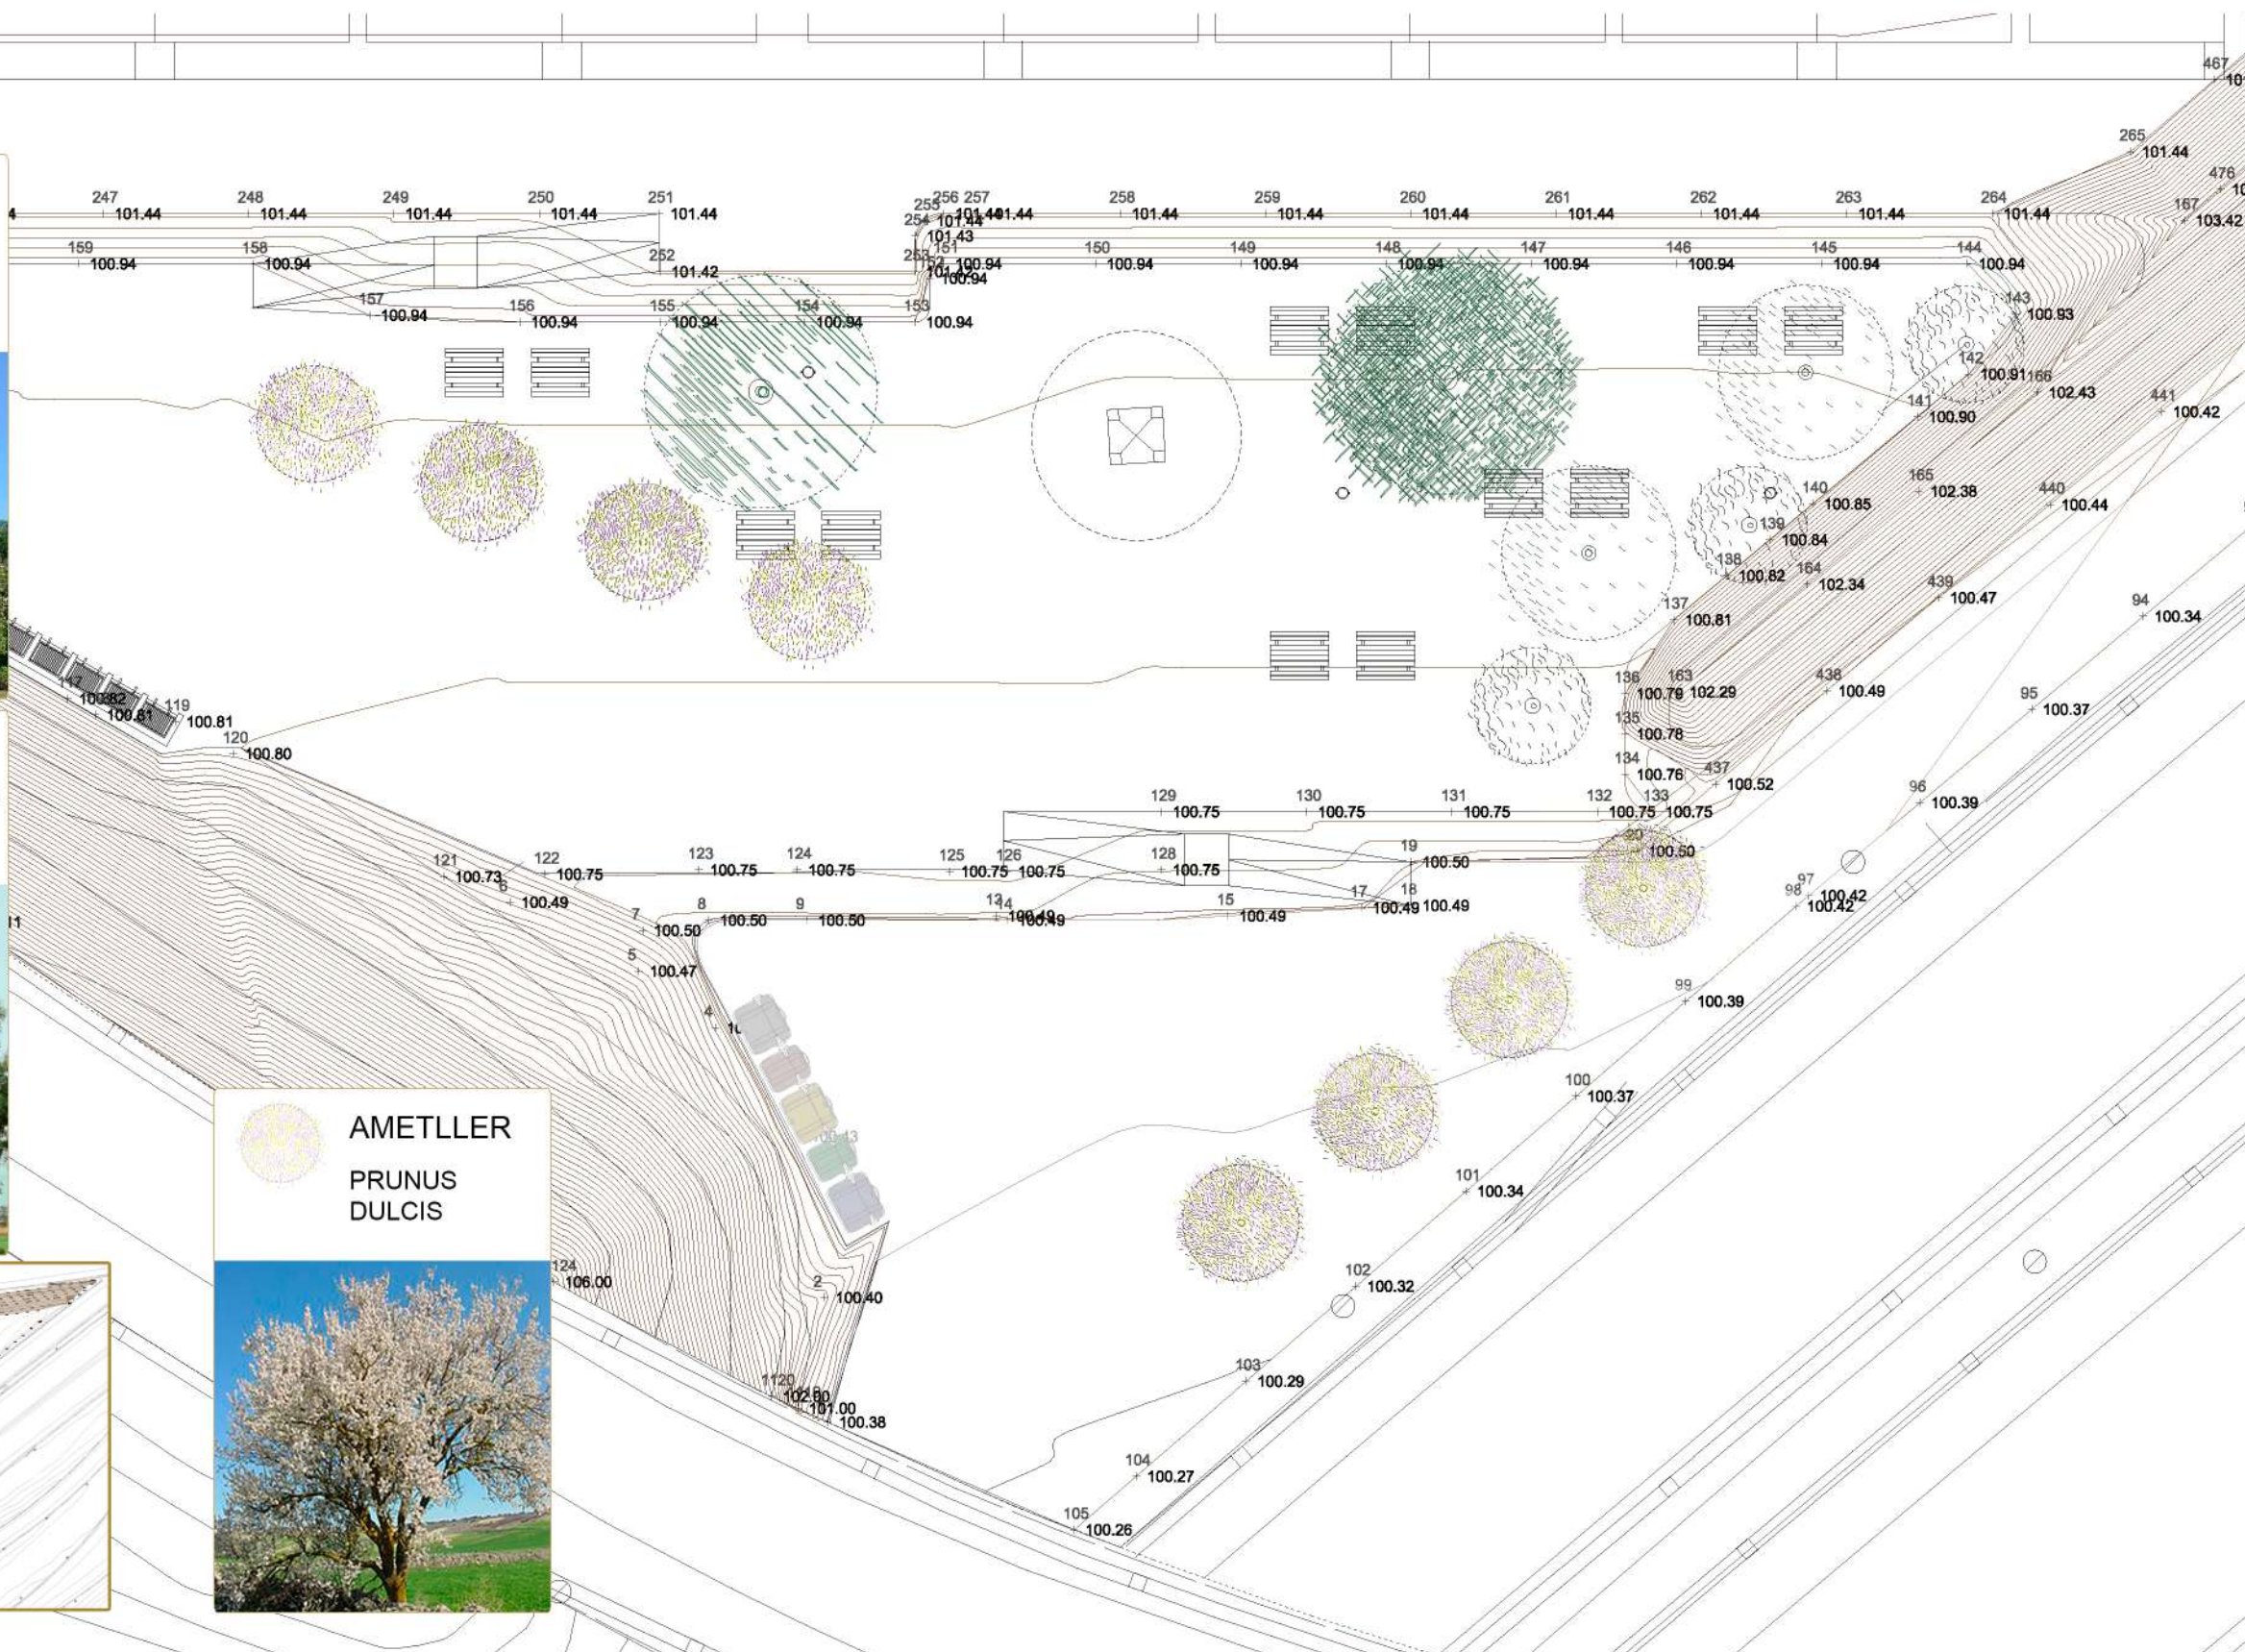

Ajuntament de
Badia
del Vallès

PROJECTE EXECUTIU
REUBICACIÓ D'HORTS URBANS A BADIA DEL VALLÈS

PLÀNOL
PLANTA D'ARBRAT

EMPLAÇAMENT
CARRETERA DE Cerdanyola s/n.
08324 Badia del Vallès
Barcelona.

ARQUITECTE
DANIEL SERRANO SERRAT

ARQUITECTE TÈCNIC
SANDRA MOTA NOGALES




TÈCNIC MEDI AMBIENT
VANESA CHAVERO BELLIDO

GRAFISME I DELINEACIÓ
XAVIER CASAS RODRÍGUEZ



DATA
OCTUBRE 2018

ESCALA
1: 250

Nº
07.2

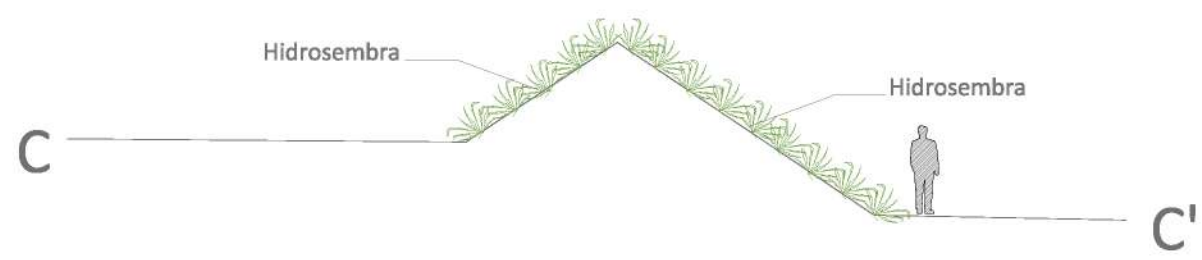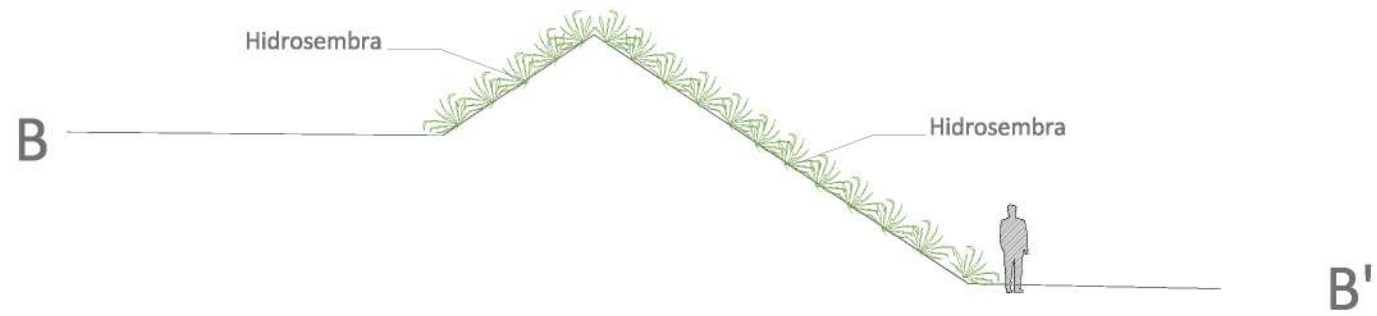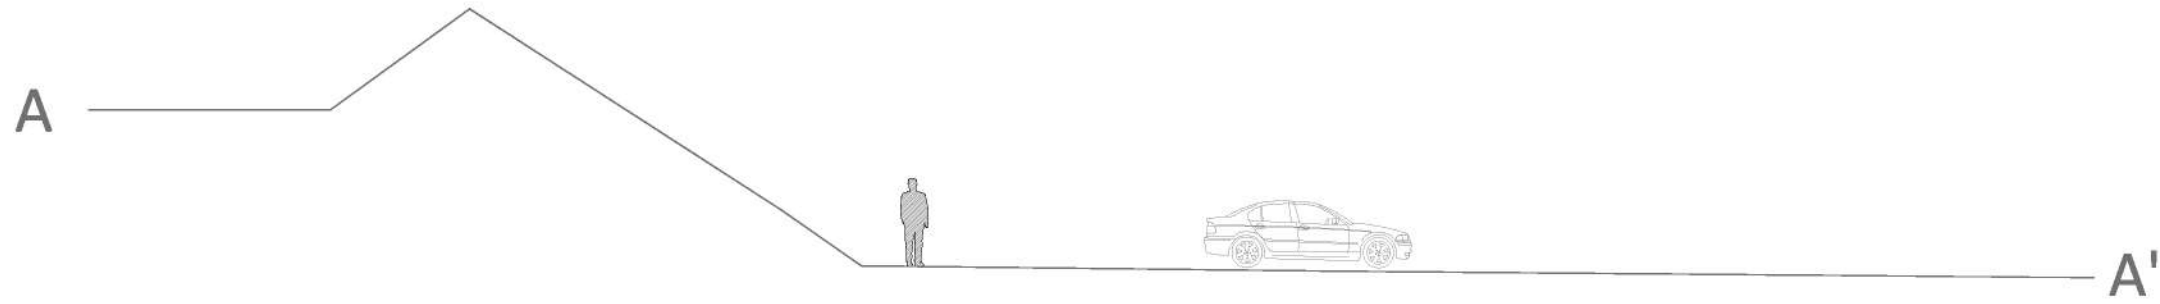

valla autopista c-58

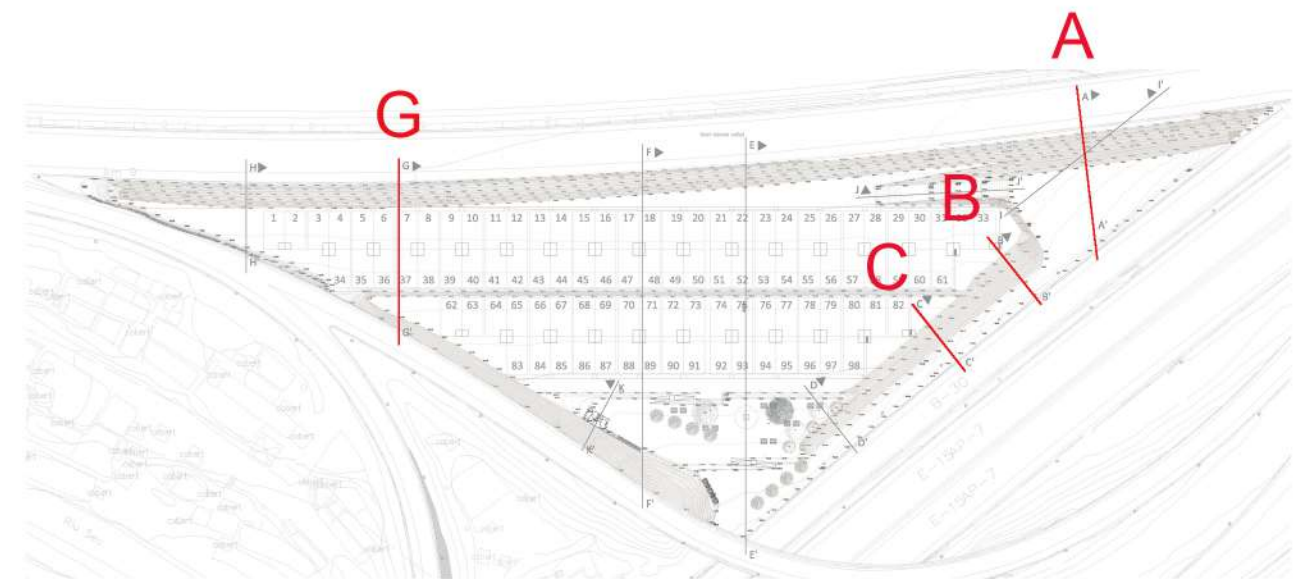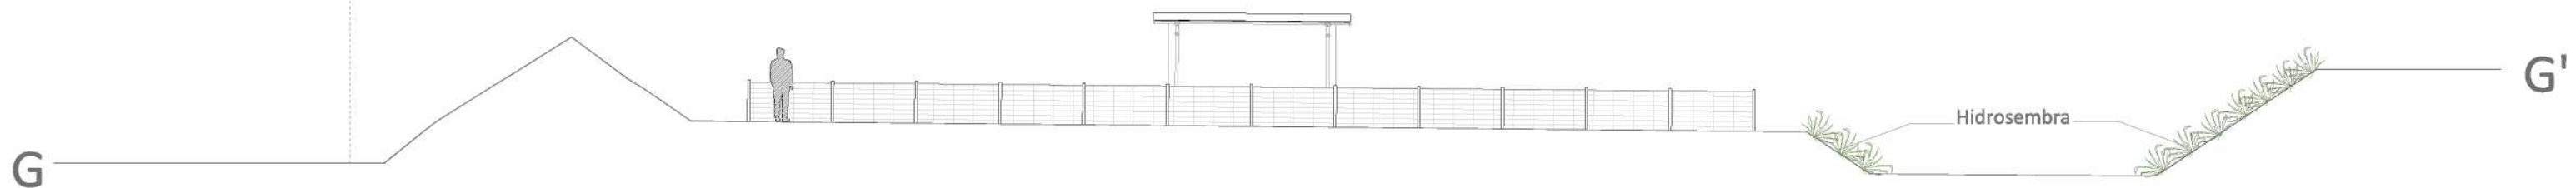

Ajuntament de
Badia
del Vallès

PROJECTE EXECUTIU
REUBICACIÓ D'HORTS URBANS A BADIA DEL VALLÈS

PLÀNOL
SECCIONS VEGETACIÓ A, B, C i G

EMPLAÇAMENT
CARRETERA DE Cerdanyola s/n.
08324 Badia del Vallès
Barcelona.

ARQUITECTE
DANIEL SERRANO SERRAT

ARQUITECTE TÈCNIC
SANDRA MOTA NOGALES




TÈCNIC MEDI AMBIENT
VANESA CHAVERO BELLIDO

GRAFISME I DELINEACIÓ
XAVIER CASAS RODRÍGUEZ

DATA
OCTUBRE 2018

ESCALA
1:150

Nº
07.3

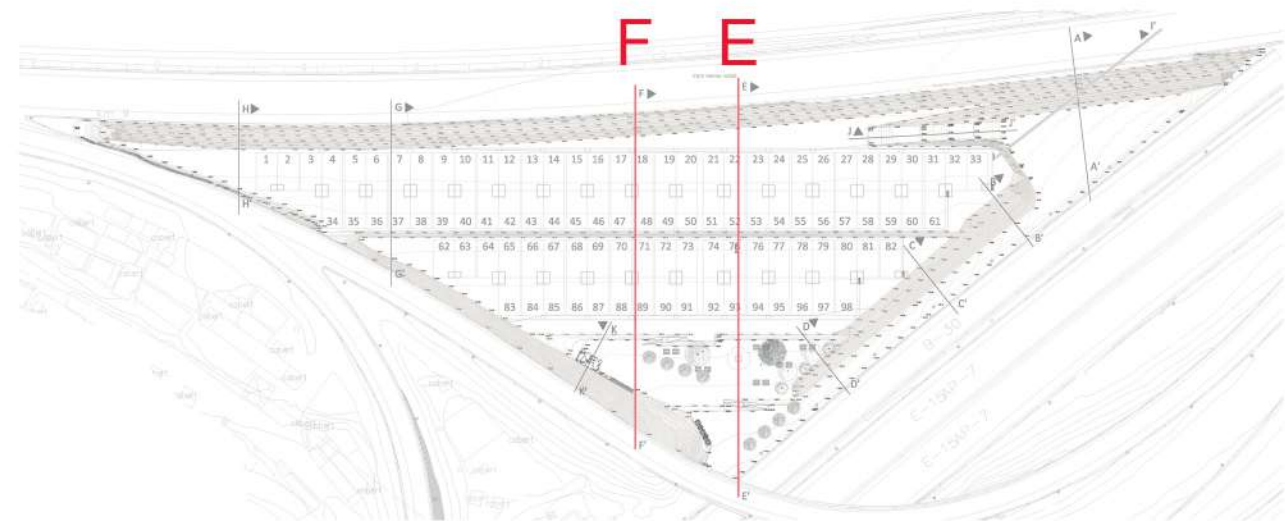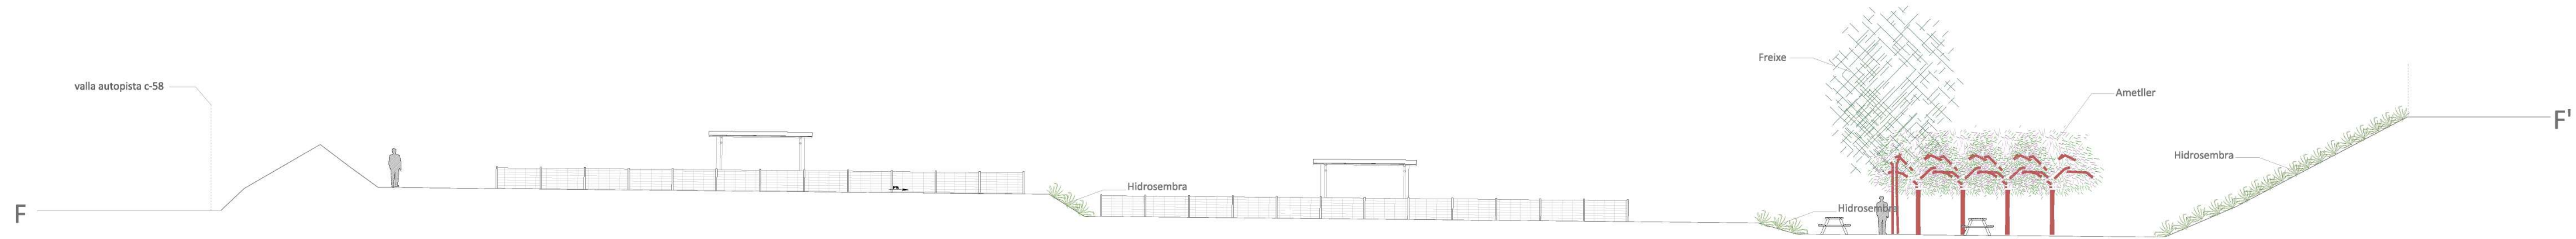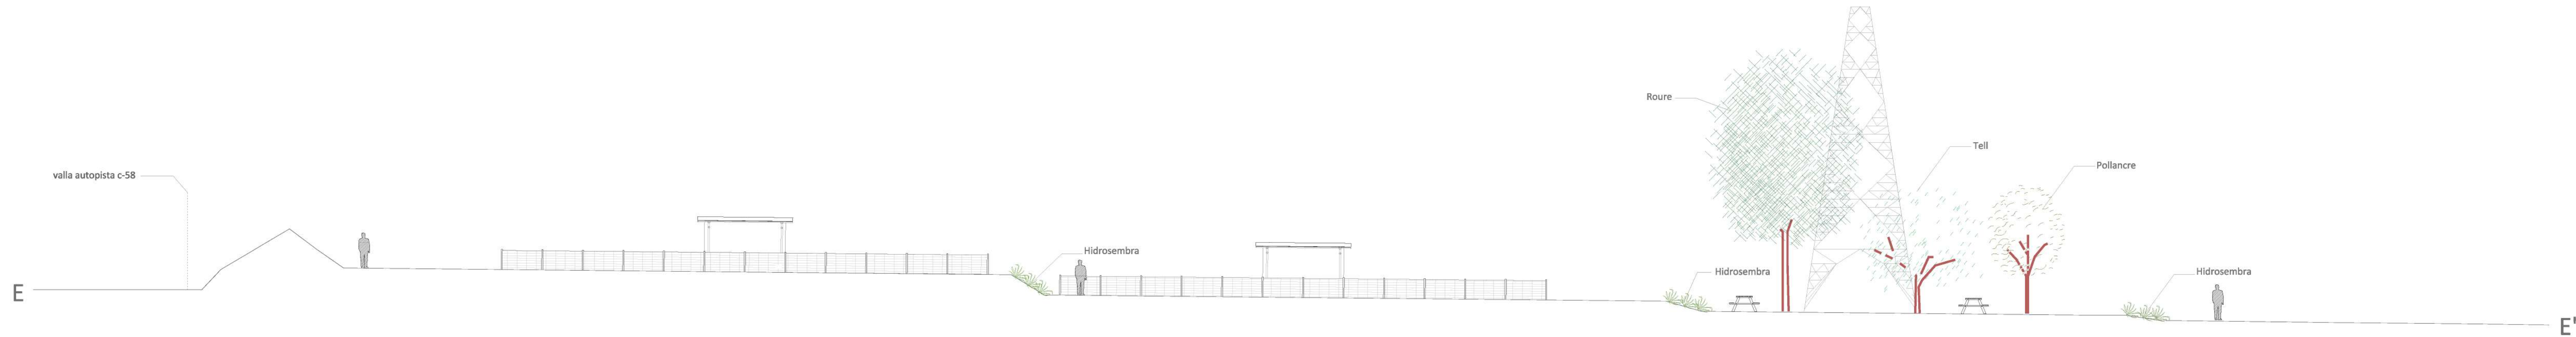

Ajuntament de
Badia
del Vallès

PROJECTE EXECUTIU
REUBICACIÓ D'HORTS URBANS A BADIA DEL VALLÈS

PLÀNOL
SECCIONS VEGETACIÓ E I F

EMPLAÇAMENT
CARRETERA DE Cerdanyola s/n.
08324 Badia del Vallès
Barcelona.

ARQUITECTE
DANIEL SERRANO SERRAT
ARQUITECTE TÈCNIC
SANDRA MOTA NOGALES

TÈCNIC MEDI AMBIENT
VANESA CHAVERO BELLIDO
GRAFISME I DELINEACIÓ
XAVIER CASAS RODRÍGUEZ

DATA
OCTUBRE 2018
ESCALA
1:150

Nº
07.5



Ajuntament de
Badia
del Vallès

PROJECTE EXECUTIU

REUBICACIÓ D'HORTS URBANS A BADIA DEL VALLÈS

PLÀNOL

PLANTA GENERAL DE PAVIMENTS

EMPLAÇAMENT

CARRETERA DE Cerdanyola s/n.
08324 Badia del Vallès
Barcelona.

ARQUITECTE

DANIEL SERRANO SERRAT

ARQUITECTE TÈCNIC

SANDRA MOTA NOGALES

TÈCNIC MEDI AMBIENT

VANESA CHAVERO BELLIDO

GRAFISME I DELINEACIÓ

XAVIER CASAS RODRÍGUEZ

DATA


OCTUBRE 2018

ESCALA

1:1000

Nº

08

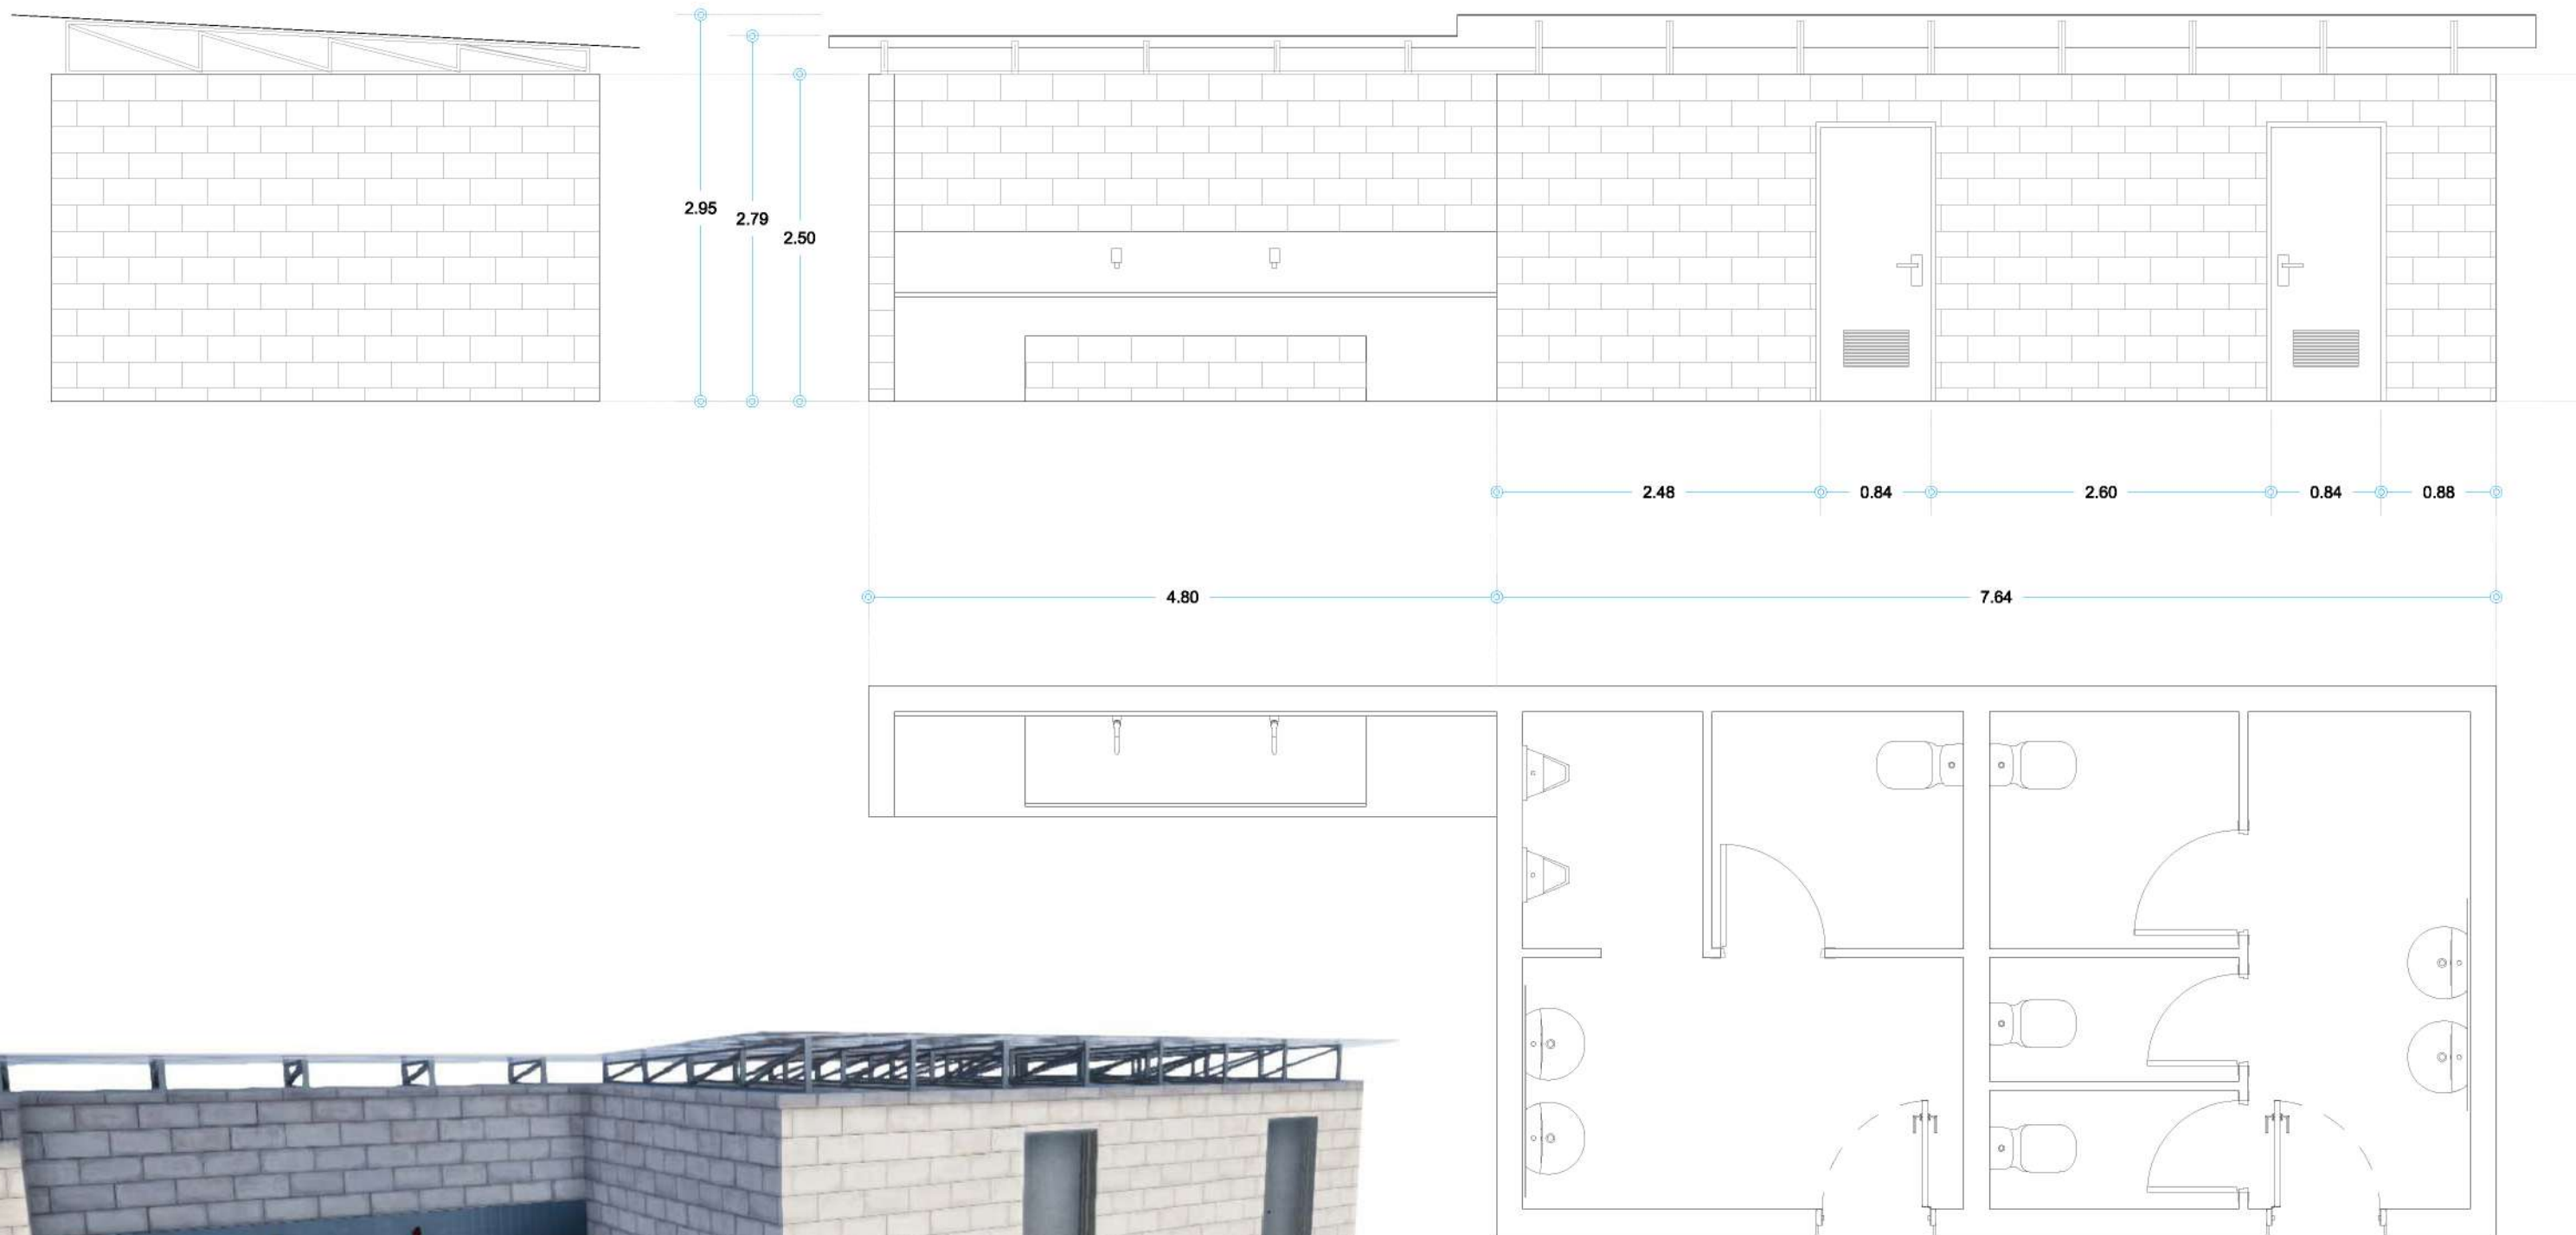

Ajuntament de
Badia
del Vallès

PROJECTE EXECUTIU
REUBICACIÓ D'HORTS URBANS A BADIA DEL VALLÈS

PLÀNOL
CASETA DELS LAVABOS

EMPLAÇAMENT
CARRETERA DE Cerdanyola s/n.
08324 Badia del Vallès
Barcelona.

ARQUITECTE
DANIEL SERRANO SERRAT

ARQUITECTE TÈCNIC
SANDRA MOTA NOGALES

TÈCNIC MEDI AMBIENT
VANESA CHAVERO BELLIDO

GRAFISME I DELINEACIÓ
XAVIER CASAS RODRÍGUEZ


DATA
OCTUBRE 2018

ESCALA
1: 50


Nº
09.1

Coberta de plaques de polycarbonat translúcid.

Estructura de suport de Coberta.

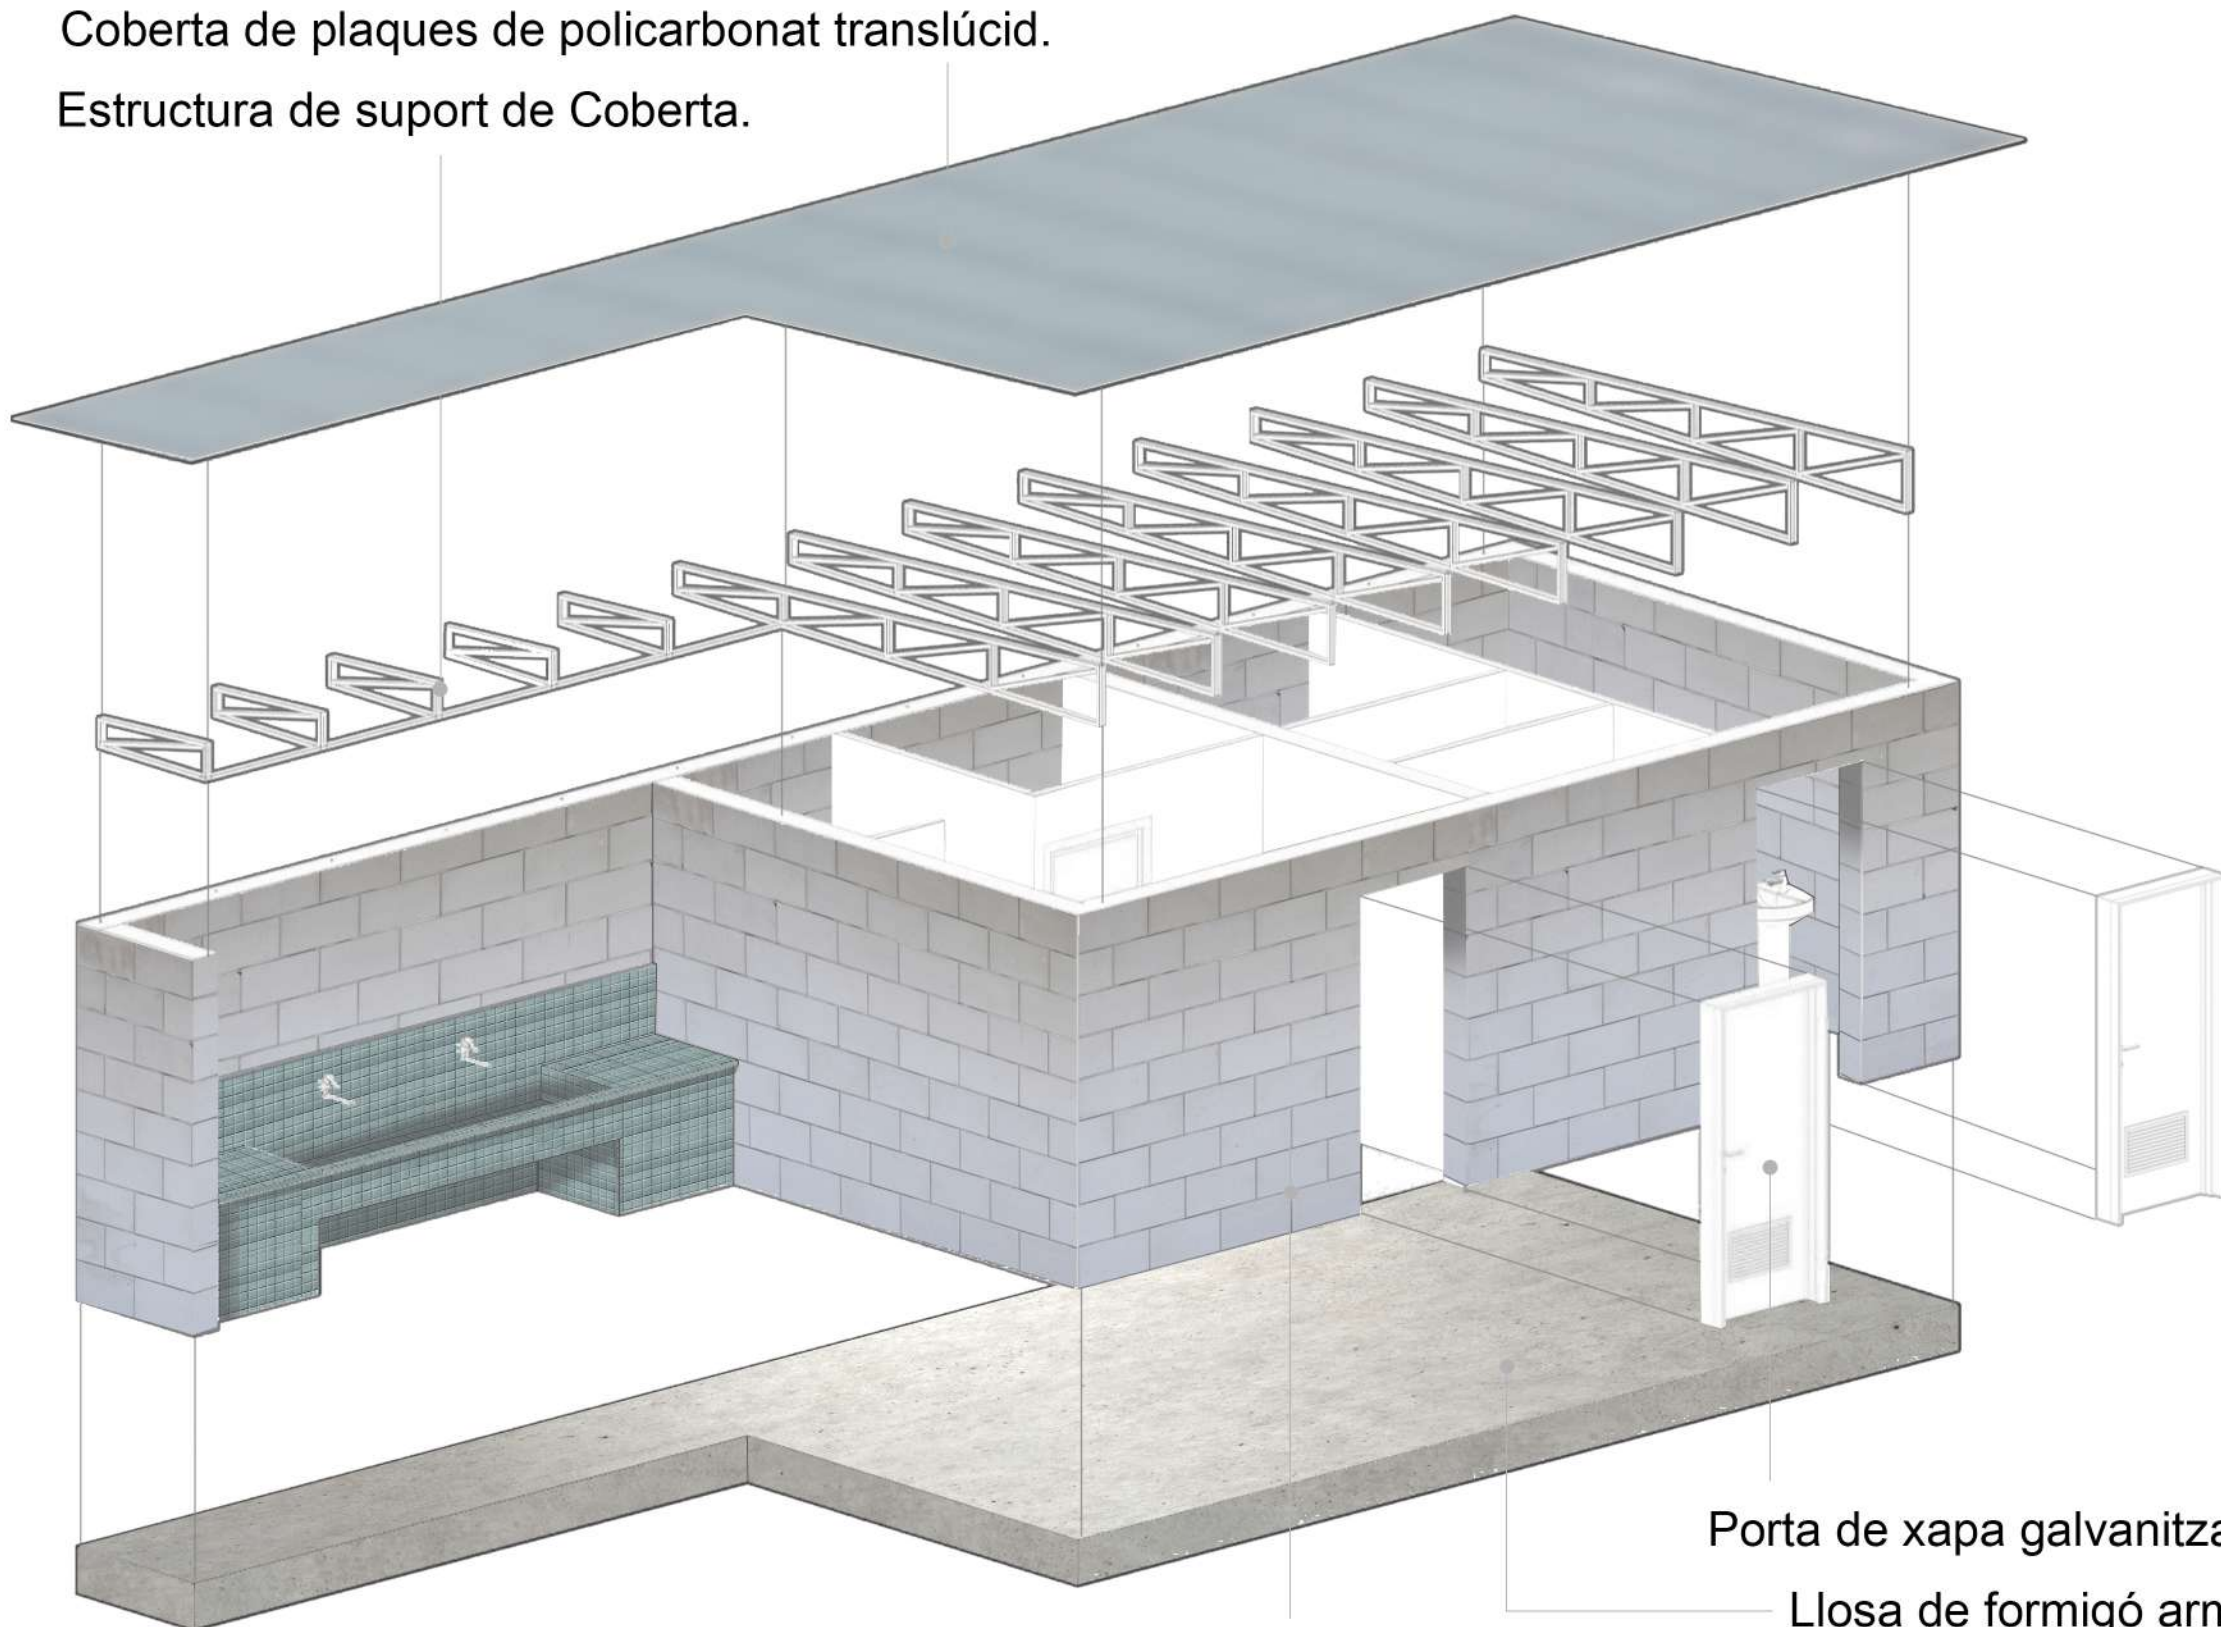


Detall llosa de formigó armat E1/10

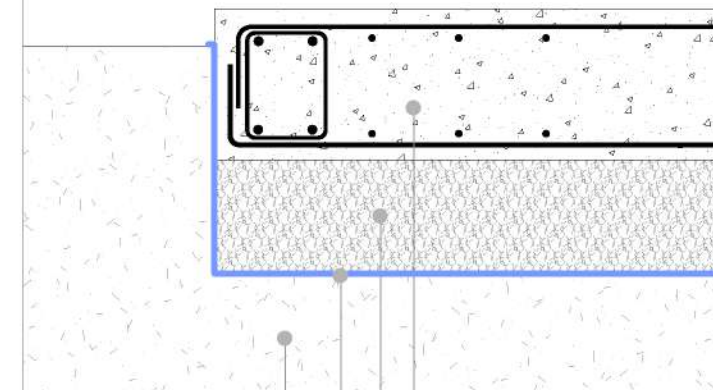

Formigó armat
Grava de drenatge
Teixit geotèxtil
Terra natural

Detall d'unió de coberta E1/10

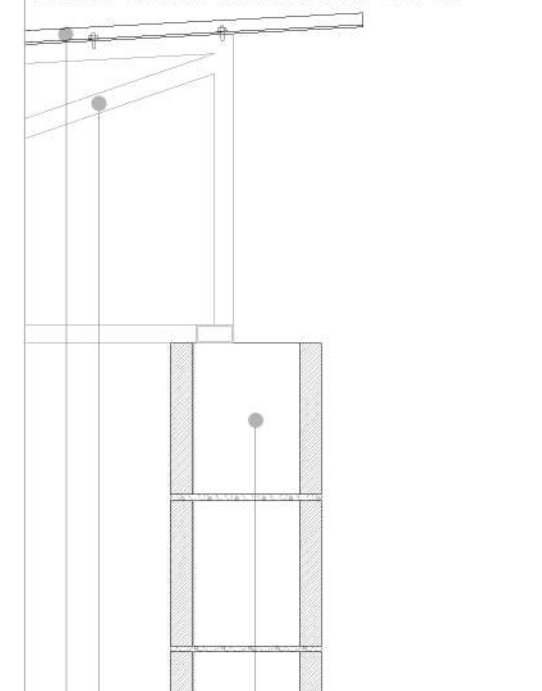

Mur de blocs de formigó
Estructura metàl·lica de coberta
Coberta de placa de polycarbonat translúcid

Porta de xapa galvanitzada.

Llosa de formigó armat.

Mur de bloc de formigó prefabricat de 20x40x20 cm.



Ajuntament de
Badia
del Vallès

PROJECTE EXECUTIU
REUBICACIÓ D'HORTS URBANS A BADIA DEL VALLÈS

PLÀNOL
DETALL CASETA DELS LAVABOS

EMPLAÇAMENT
CARRETERA DE Cerdanyola s/n.
08324 Badia del Vallès
Barcelona.

ARQUITECTE
DANIEL SERRANO SERRAT

ARQUITECTE TÈCNIC
SANDRA MOTA NOGALES


TÈCNIC MEDI AMBIENT
VANESA CHAVERO BELLIDO

GRAFISME I DELINEACIÓ
XAVIER CASAS RODRÍGUEZ

DATA
OCTUBRE 2018

ESCALA
definit al plànol

Nº
09.2

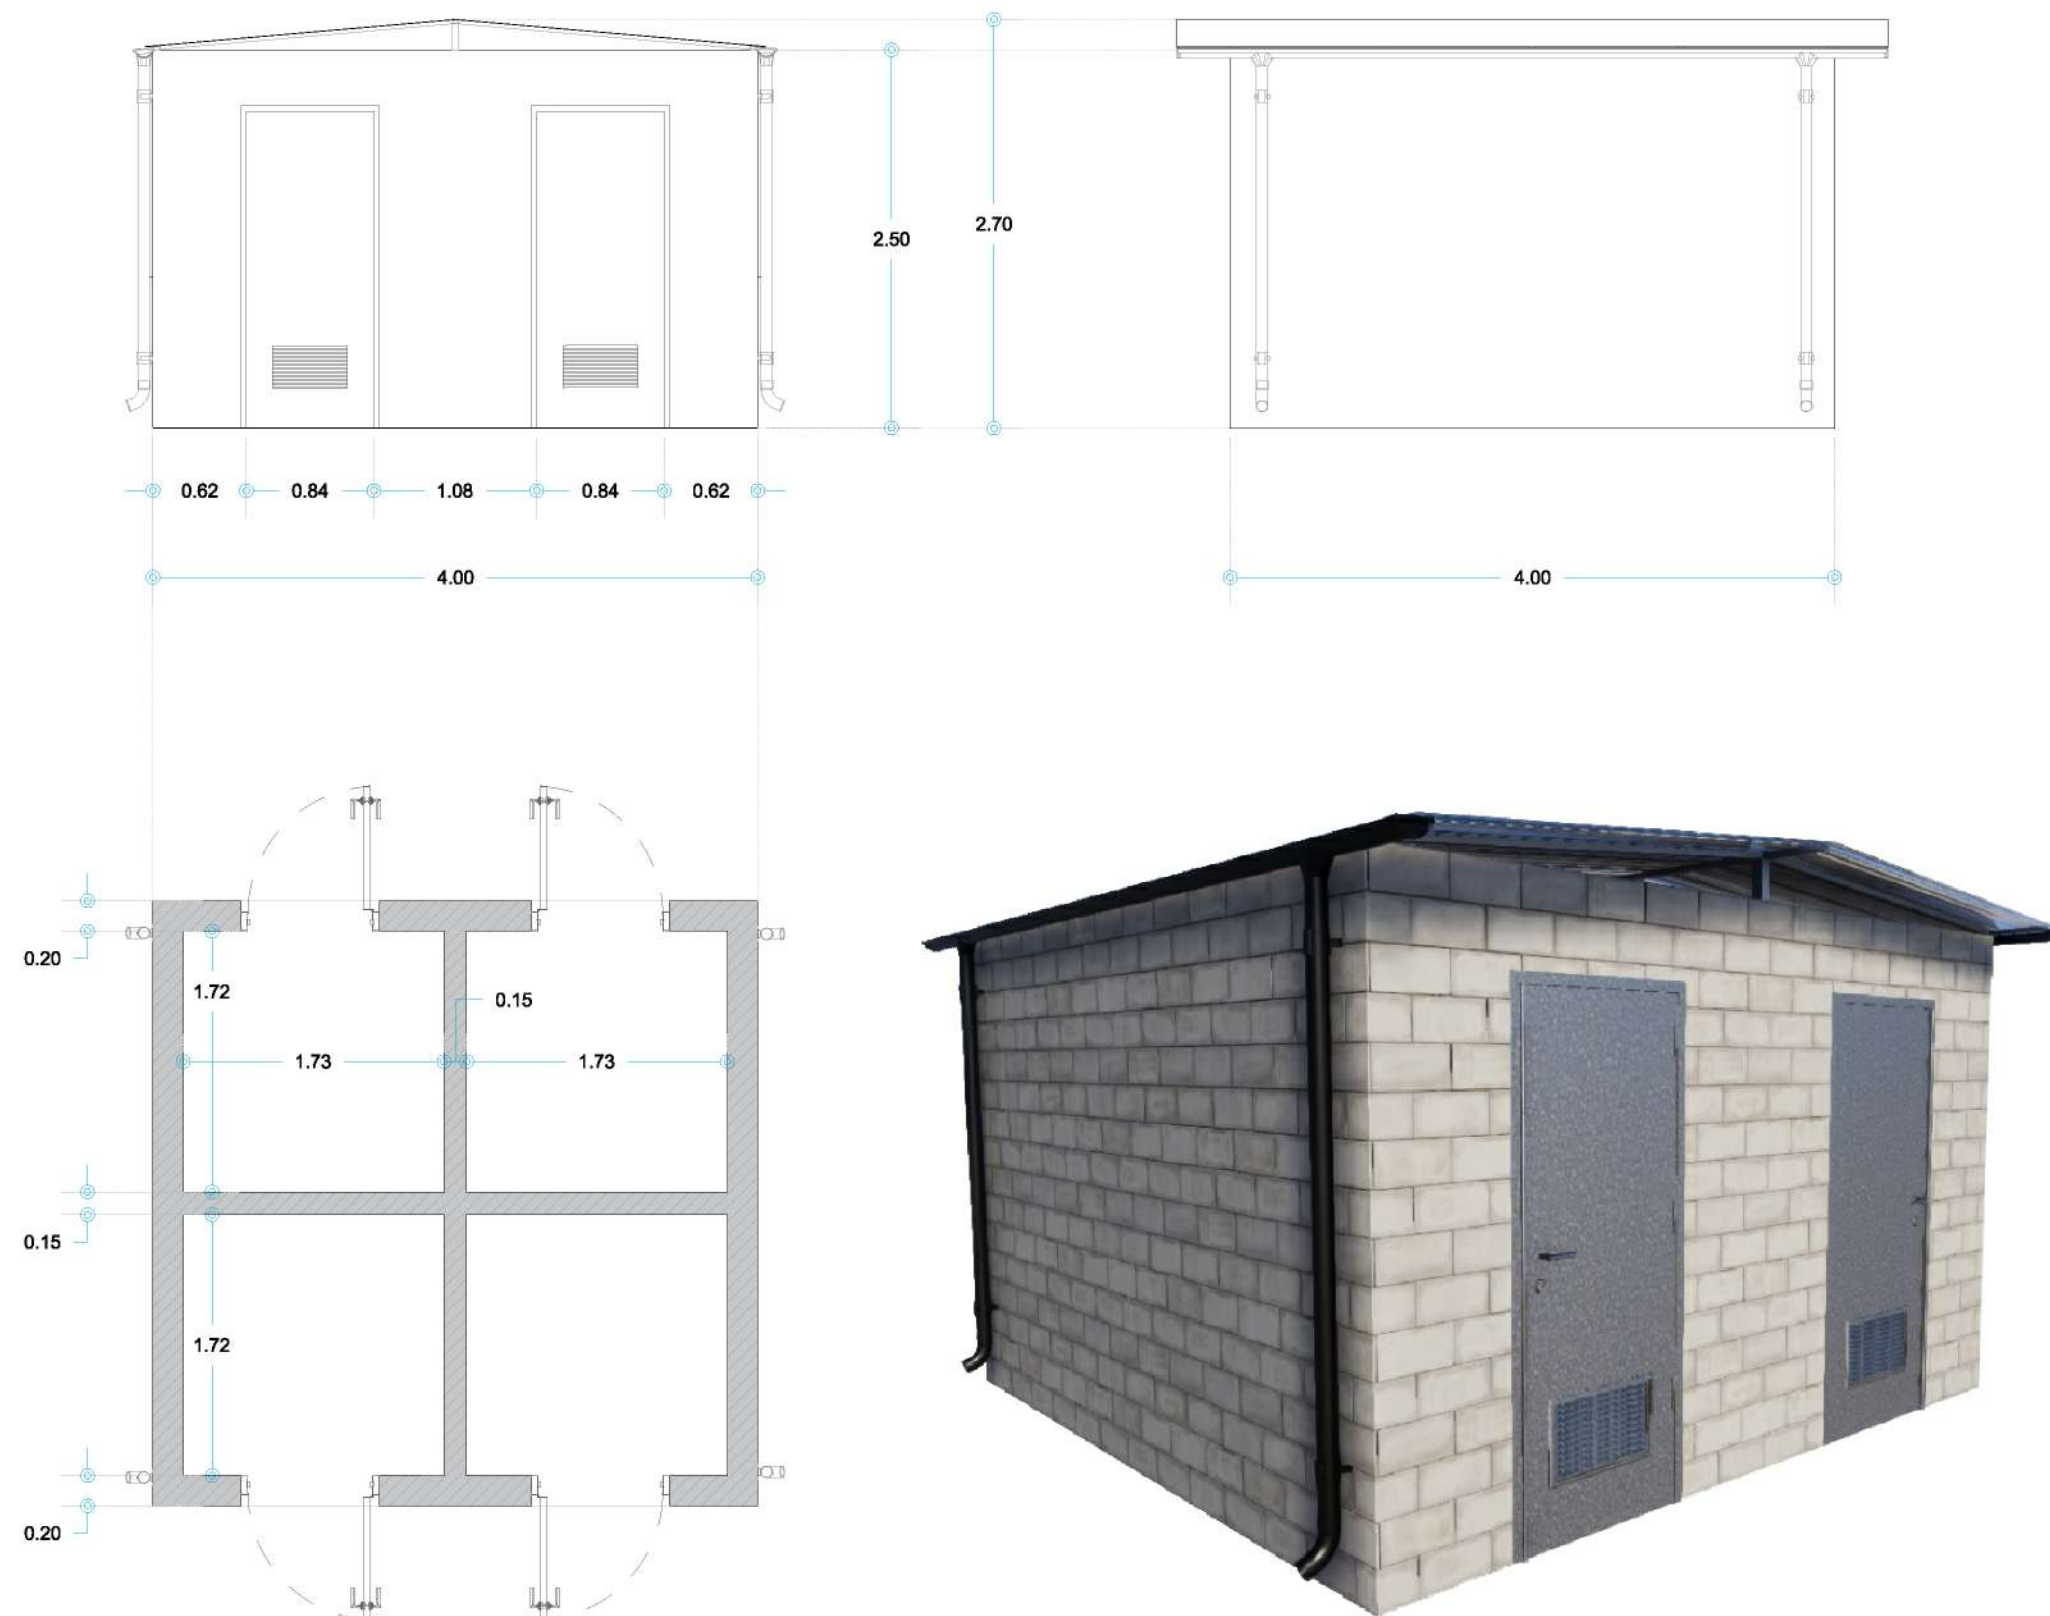

Ajuntament de
Badia
del Vallès

PROJECTE EXECUTIU
REUBICACIÓ D'HORTS URBANS A BADIA DEL VALLÈS

PLÀNOL
CASETA DELS HORTS

EMPLAÇAMENT
CARRETERA DE Cerdanyola s/n.
08324 Badia del Vallès
Barcelona.

ARQUITECTE
DANIEL SERRANO SERRAT

ARQUITECTE TÈCNIC
SANDRA MOTA NOGALES

TÈCNIC MEDI AMBIENT
VANESA CHAVERO BELLIDO

GRAFISME I DELINEACIÓ
XAVIER CASAS RODRÍGUEZ

DATA
OCTUBRE 2018


ESCALA
1:50

Nº
09.3

ESCALA 1:50



ESCALA 1:100

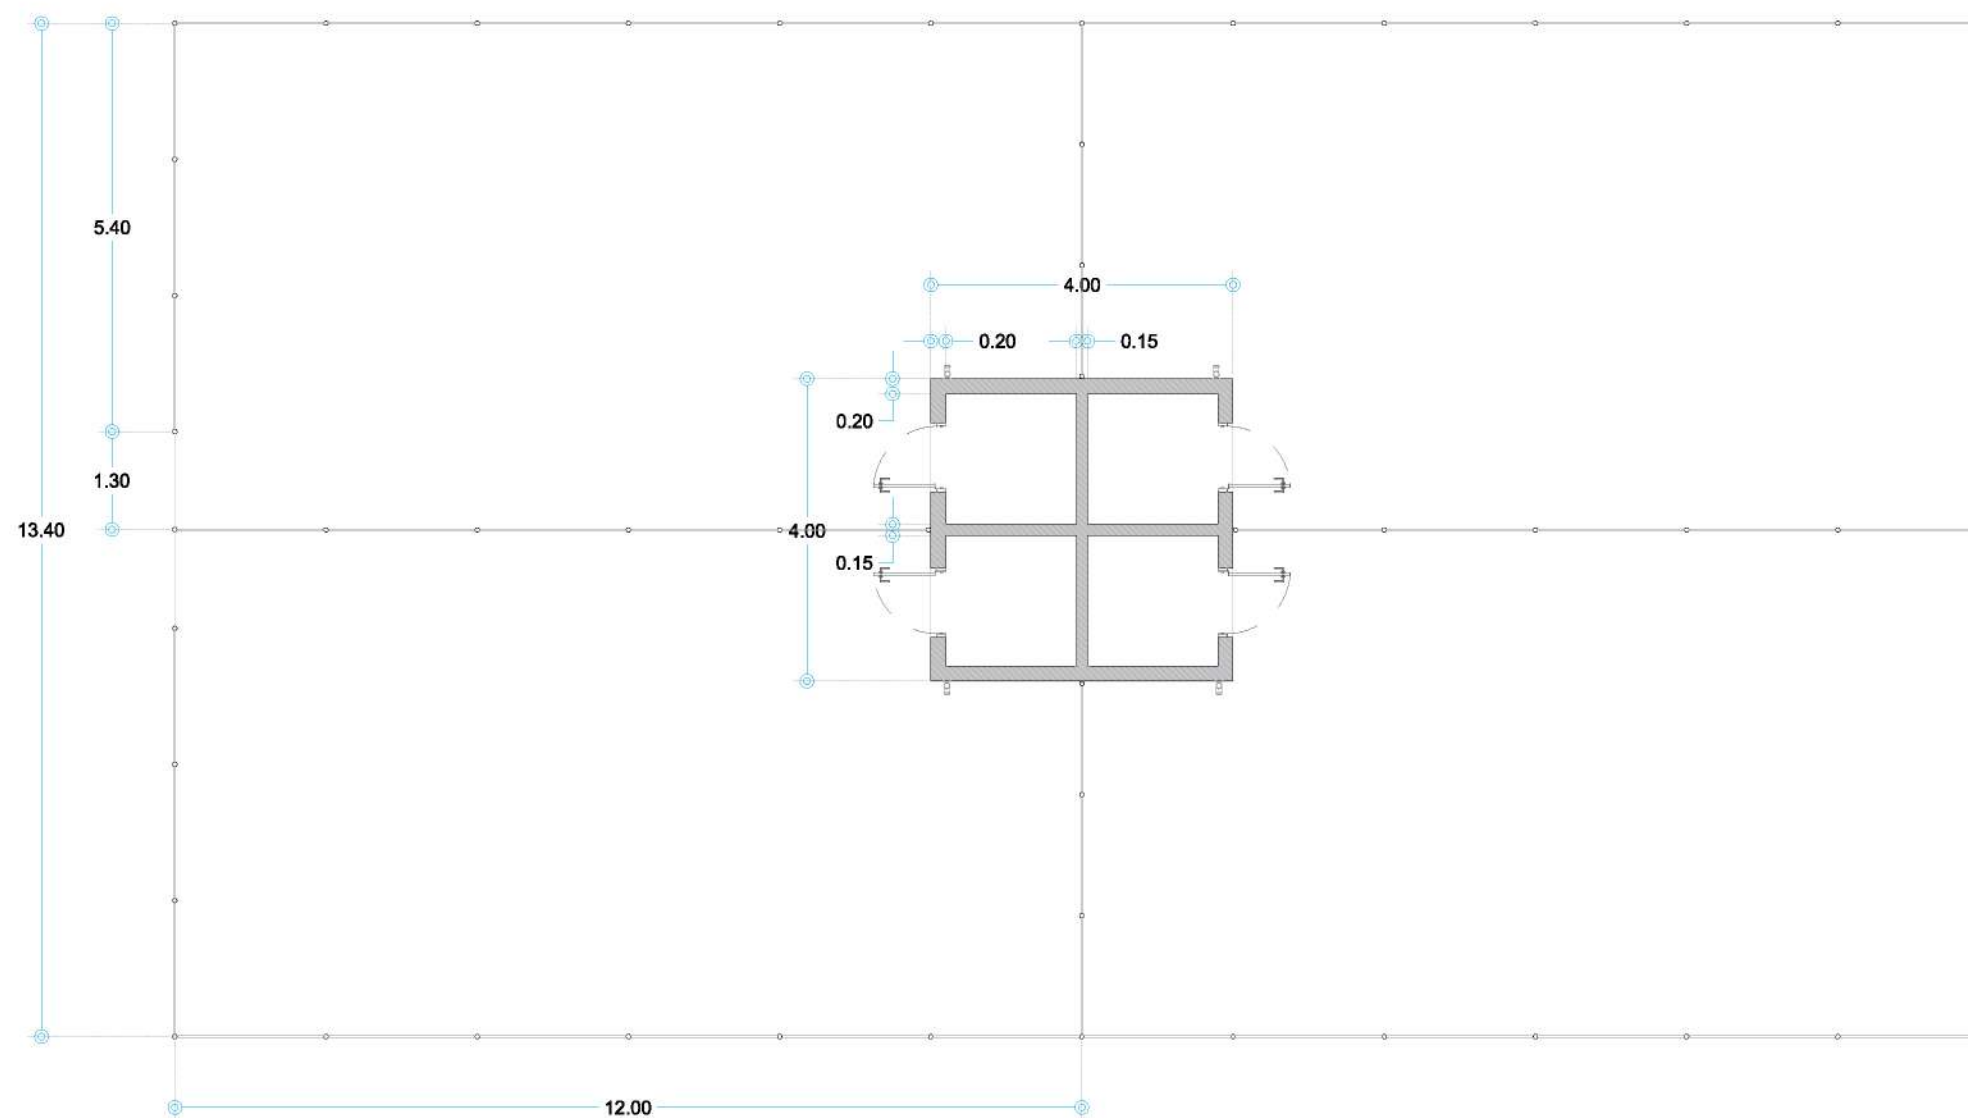

Ajuntament de
Badia
del Vallès

PROJECTE EXECUTIU
REUBICACIÓ D'HORTS URBANS A BADIA DEL VALLÈS

PLÀNOL
PARCEL·LA DE L'HORT PLANTA I ALÇAT

EMPLAÇAMENT
CARRETERA DE Cerdanyola s/n.
08324 Badia del Vallès
Barcelona.

ARQUITECTE
DANIEL SERRANO SERRAT

ARQUITECTE TÈCNIC
SANDRA MOTA NOGALES


TÈCNIC MEDI AMBIENT
VANESA CHAVERO BELLIDO

GRAFISME I DELINEACIÓ
XAVIER CASAS RODRÍGUEZ


DATA
OCTUBRE 2018

ESCALA
definit al plànol

Nº
09.4

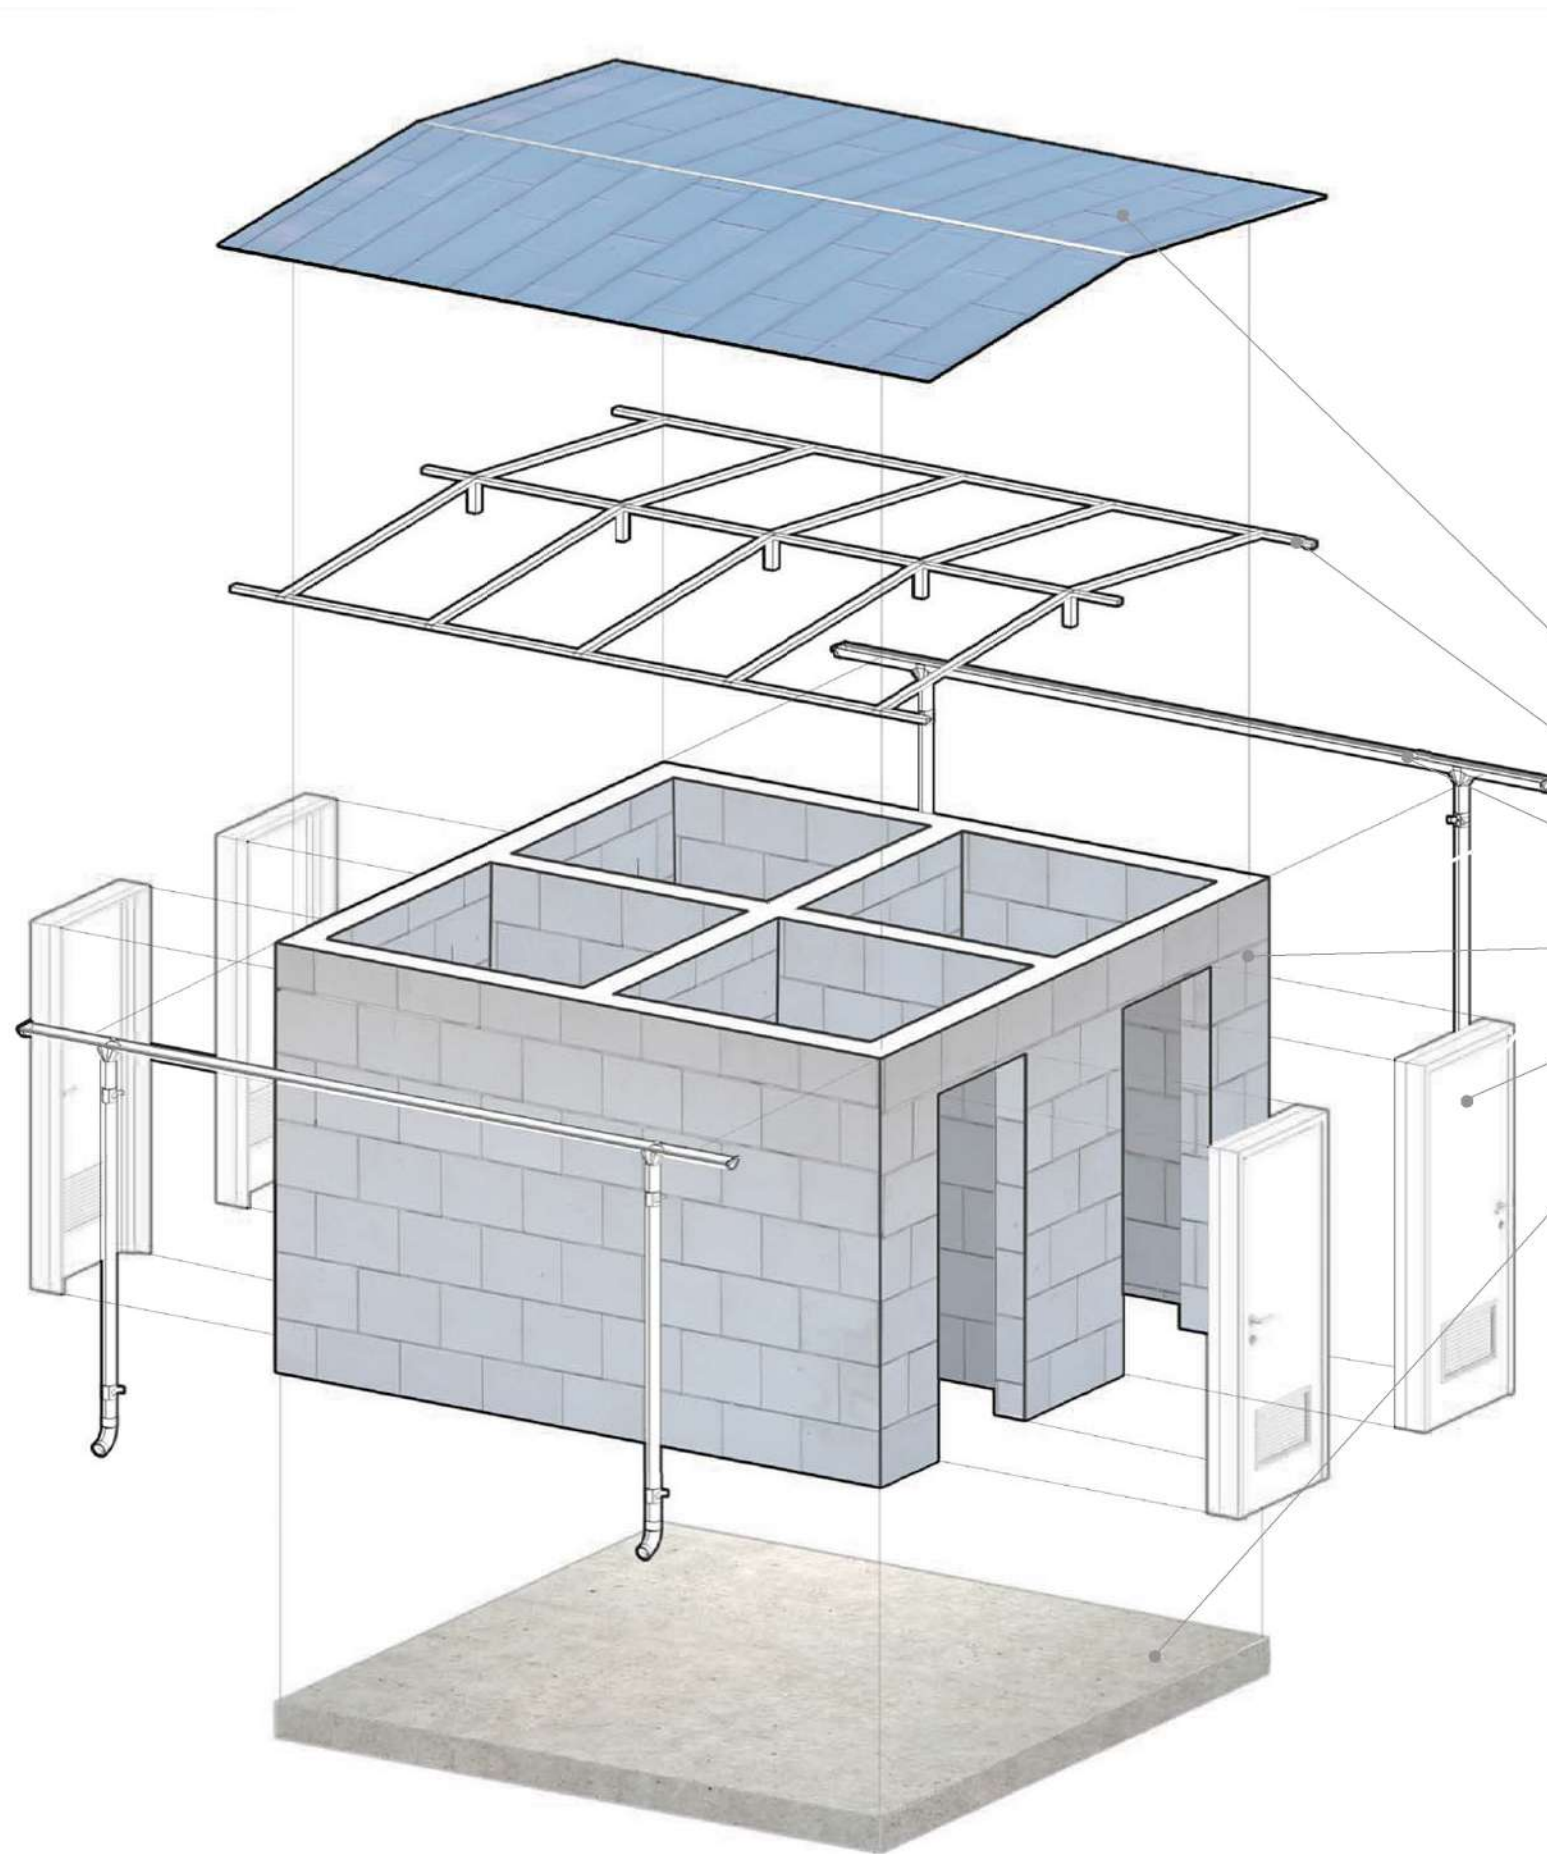


Detall d'unió de coberta E1/10

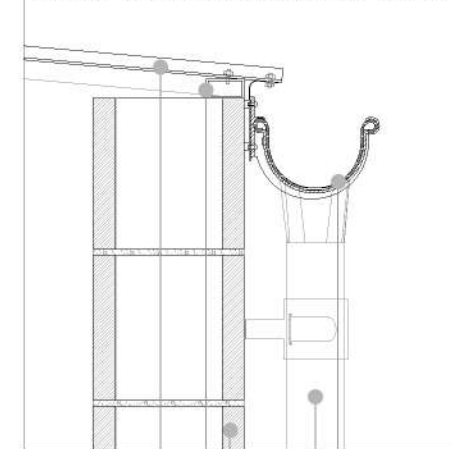

Canaló
Baixant
Mur de blocs de formigó
Estructura metàl·lica de coberta
Coberta de xapa gracada



Detall llosa de formigó armat E1/10

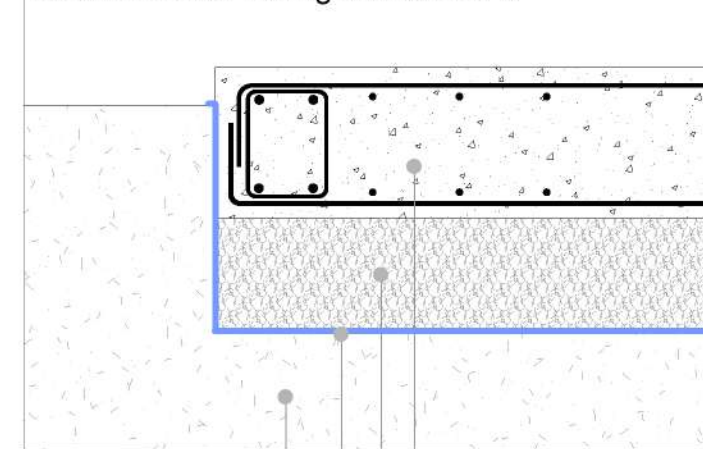

Formigó armat
Grava de drenatge
Teixit geotèxtil
Terra natural

Coberta de xapa grecada.
Estructura de suport de Coberta.
Canaló de desaigüe de coberta.
Mur de bloc de formigó prefabricat de 20x40x20 cm.
Porta de xapa galvanitzada.
Llosa de formigó armat.

Detall de llosa de fonamentació de casetes.
Mallat de 15x15 cm. E1:50

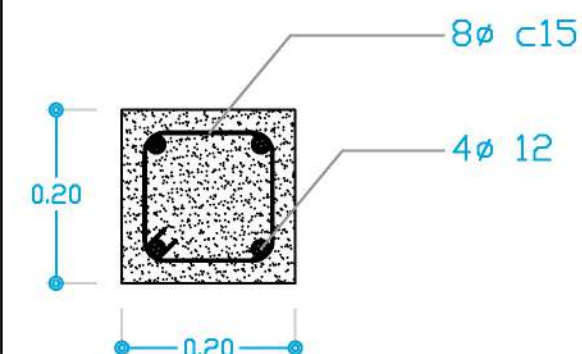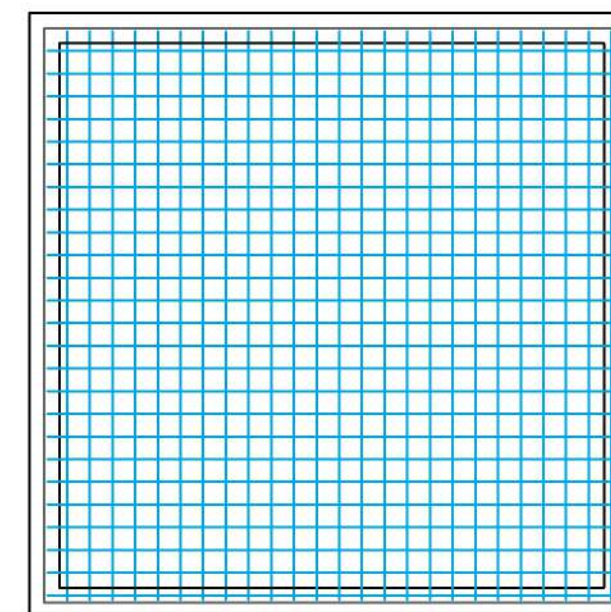

Ajuntament de
Badia
del Vallès

PROJECTE EXECUTIU
REUBICACIÓ D'HORTS URBANS A BADIA DEL VALLÈS
PLÀNOL
DETALLS DE CASETA DE L'HORT



EMPLAÇAMENT
CARRETERA DE Cerdanyola s/n.
08324 Badia del Vallès
Barcelona.

ARQUITECTE
DANIEL SERRANO SERRAT
ARQUITECTE TÈCNIC
SANDRA MOTA NOGALES

TÈCNIC MEDI AMBIENT
VANESA CHAVERO BELLIDO
GRAFISME I DELINEACIÓ
XAVIER CASAS RODRÍGUEZ

DATA
OCTUBRE 2018
ESCALA
definit al plànol

Nº
09.5

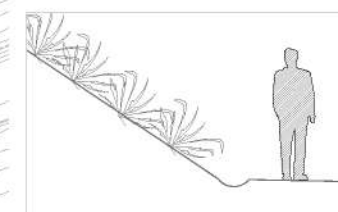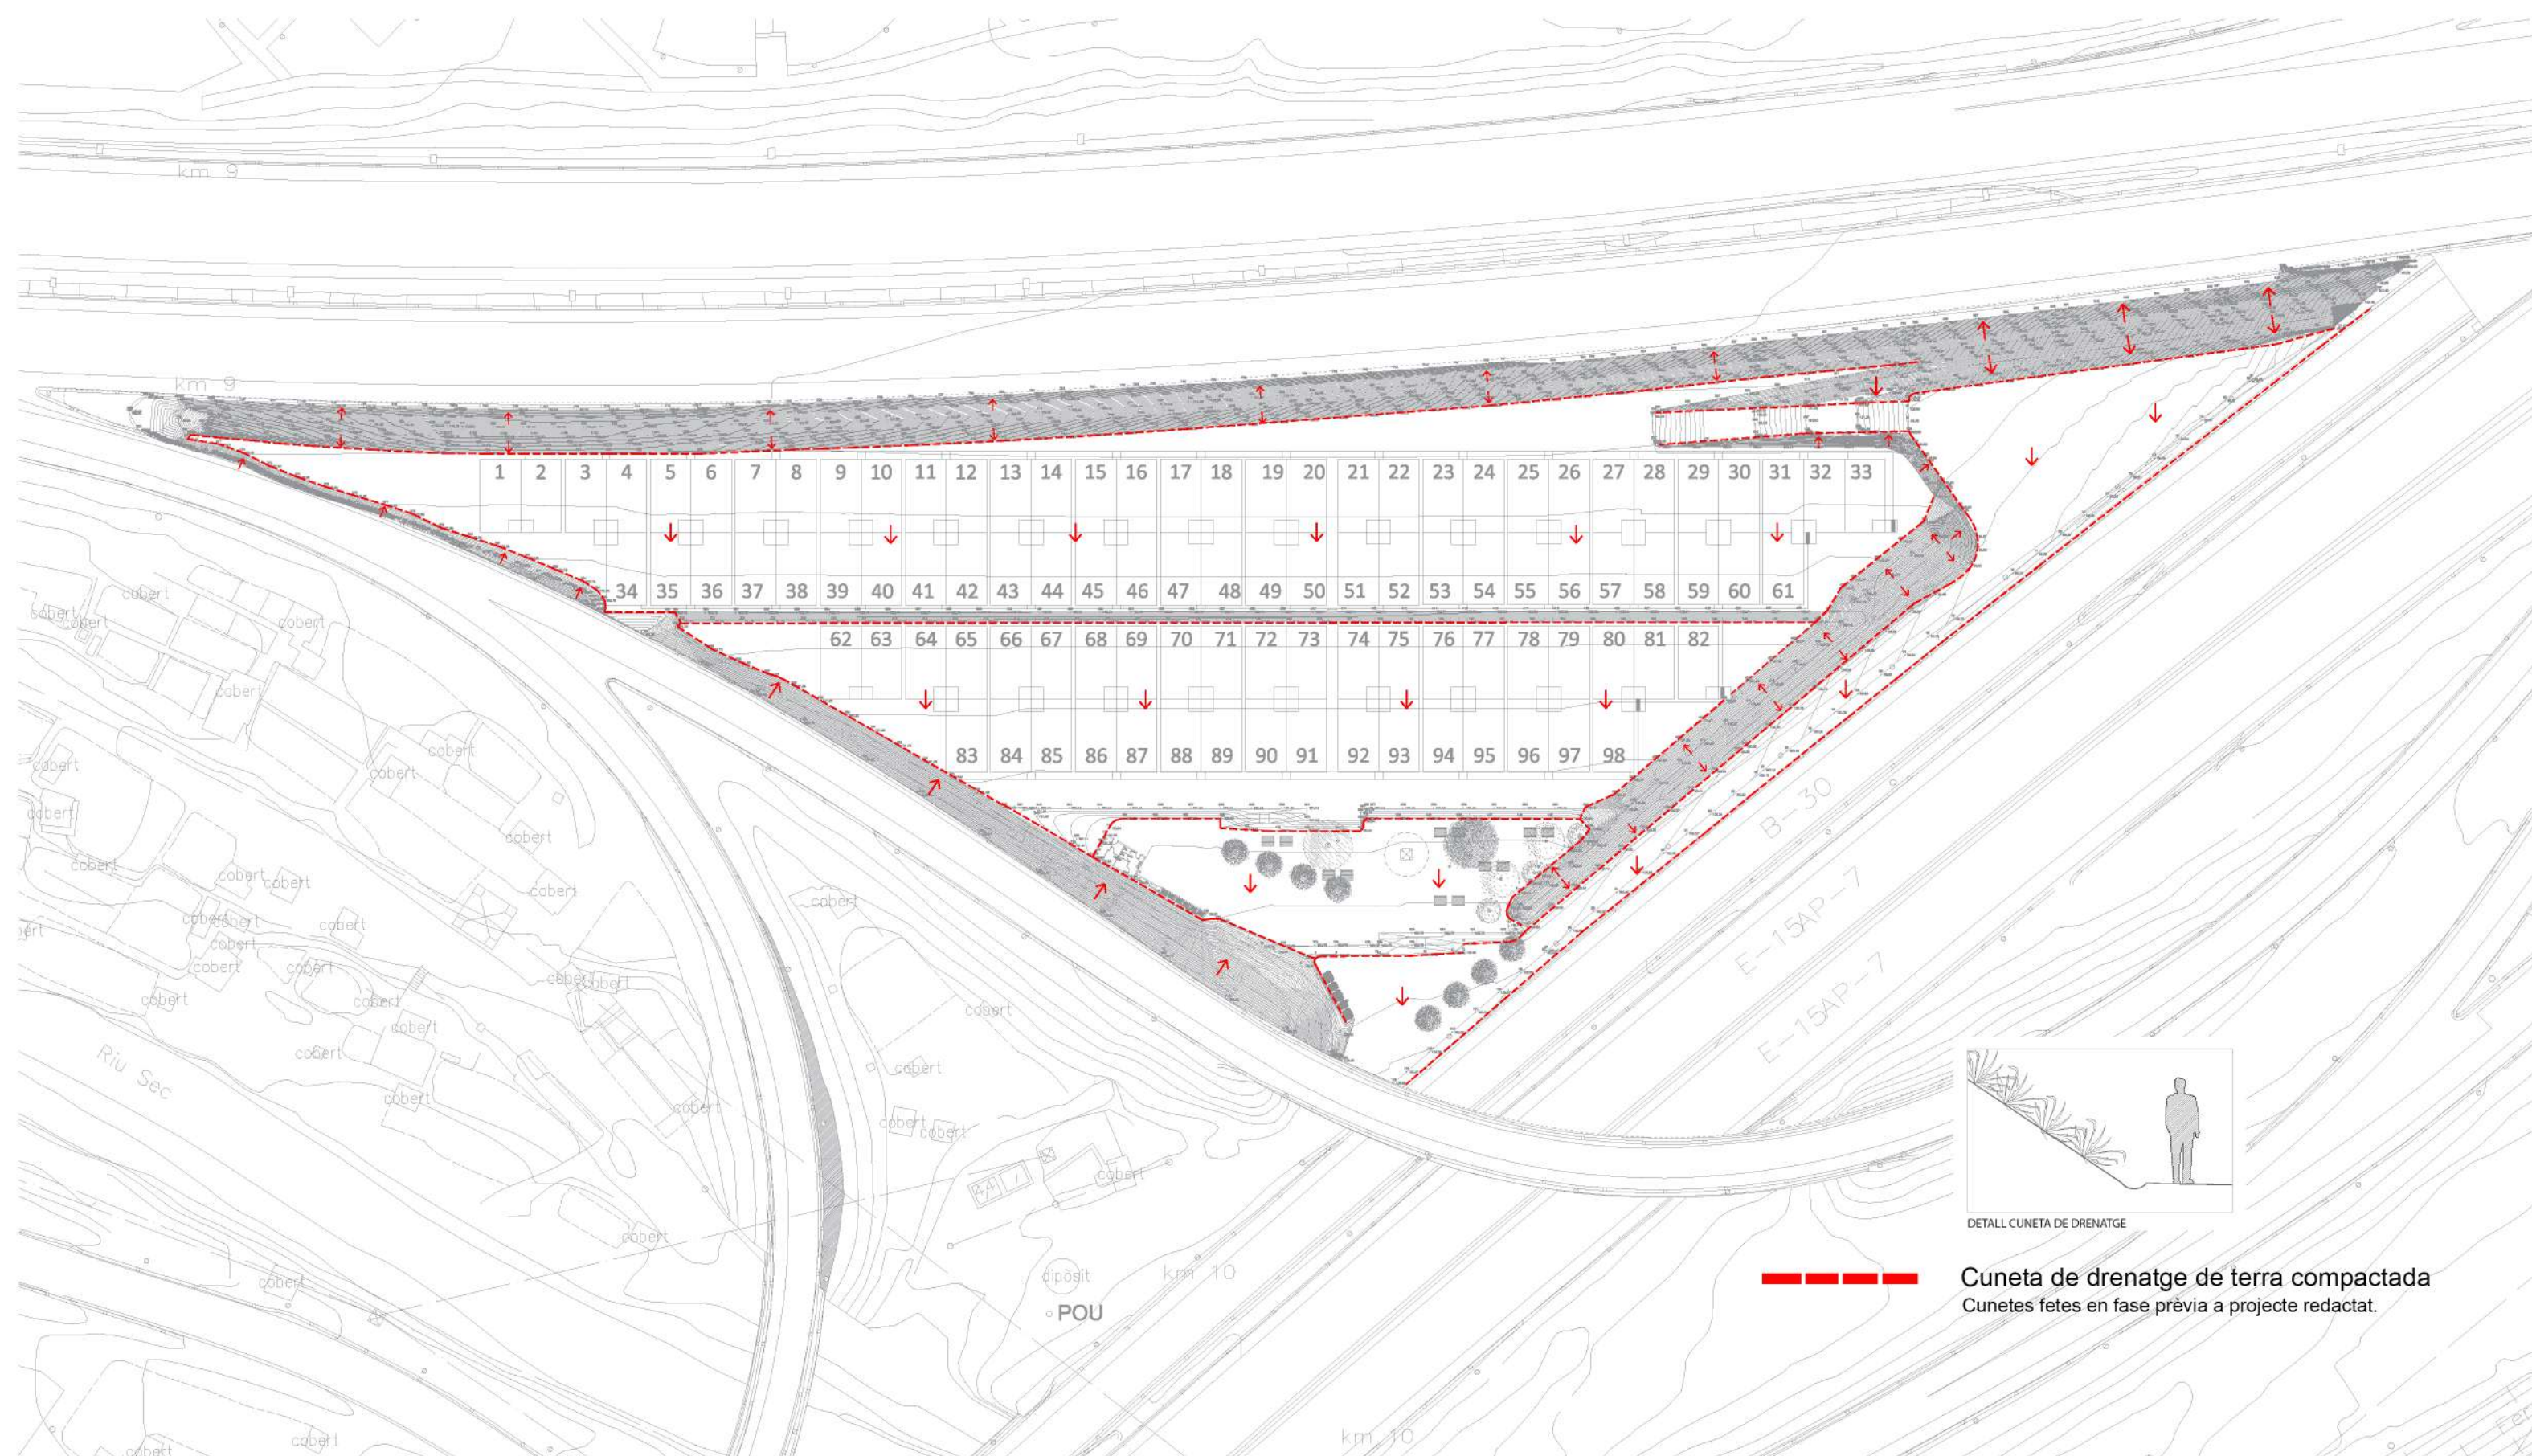

DETALL CUNETA DE DRENATGE



Cuneta de drenatge de terra compactada
Cunetes fetes en fase prèvia a projecte redactat.



Ajuntament de
Badia
del Vallès

PROJECTE EXECUTIU
REUBICACIÓ D'HORTS URBANS A BADIA DEL VALLÈS

PLÀNOL
PLANTA DRENATGE

EMPLAÇAMENT
CARRETERA DE Cerdanyola s/n.
08324 Badia del Vallès
Barcelona.

ARQUITECTE
DANIEL SERRANO SERRAT

ARQUITECTE TÈCNIC
SANDRA MOTA NOGALES

TÈCNIC MEDI AMBIENT
VANESA CHAVERO BELLIDO

GRAFISME I DELINEACIÓ
XAVIER CASAS RODRÍGUEZ

DATA
OCTUBRE 2018

ESCALA
1:1000


Nº
10

PLANTA



E-1:1000


ESQUEMA COLORS DE FAÇANES

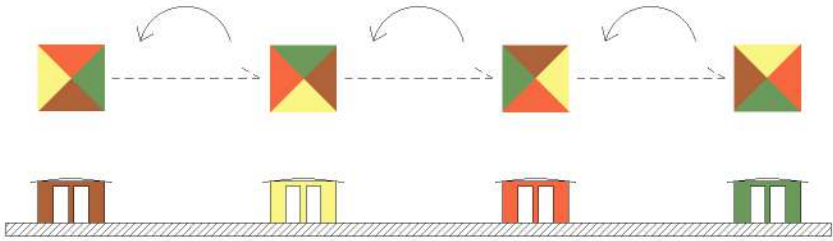


ESQUEMA COLORS CANTONADES




ESQUEMA COLORS QUATRE FAÇANES

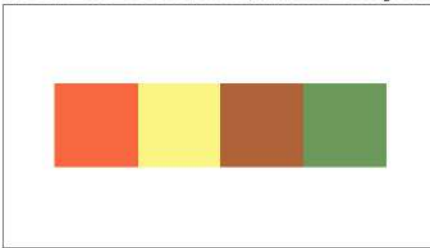

ALÇAT 1

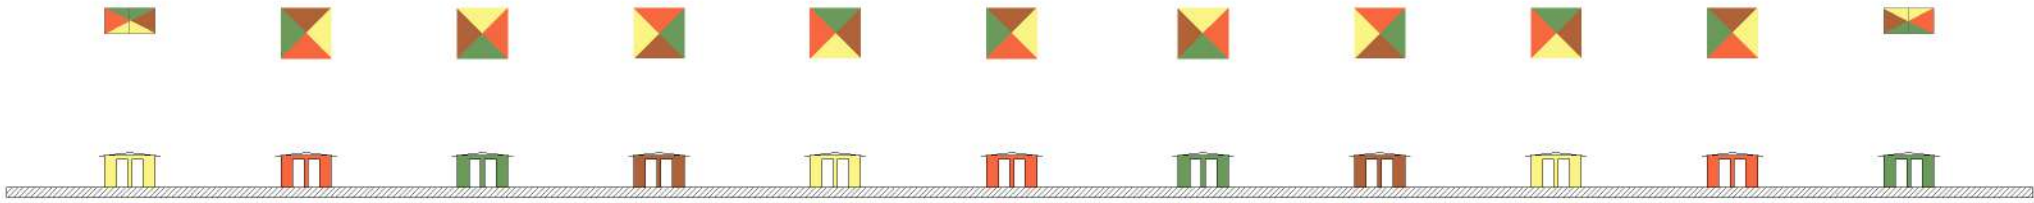

ALÇAT 2

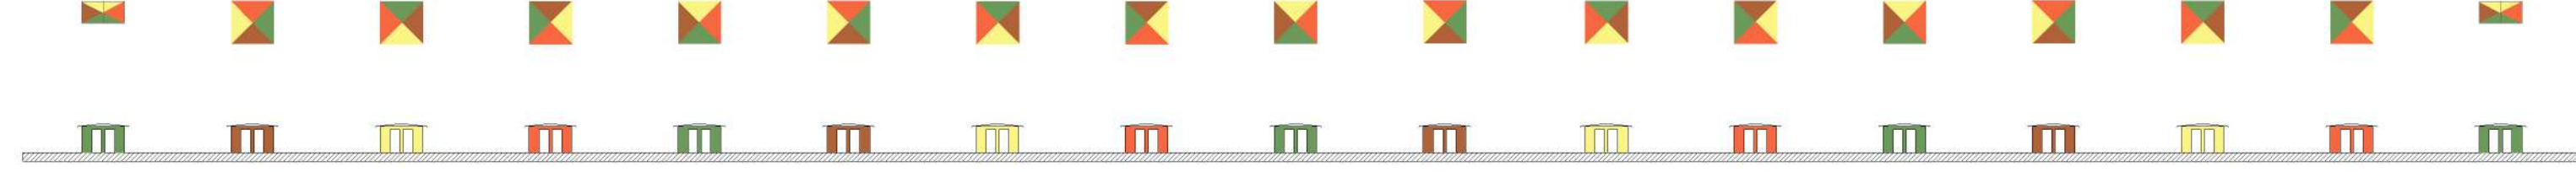

Ajuntament de
Badia
del Vallès

PROJECTE EXECUTIU
REUBICACIÓ D'HORTS URBANS A BADIA DEL VALLÈS
PLÀNOL
PLANTA COLORS CASETES DELS HORTS

EMPLAÇAMENT
CARRETERA DE Cerdanyola s/n.
08324 Badia del Vallès
Barcelona.

ARQUITECTE
DANIEL SERRANO SERRAT
ARQUITECTE TÈCNIC
SANDRA MOTA NOGALES

TÈCNIC MEDI AMBIENT
VANESA CHAVERO BELLIDO
GRAFISME I DELINEACIÓ
XAVIER CASAS RODRÍGUEZ

DATA
OCTUBRE 2018
ESCALA
definit al plànol

