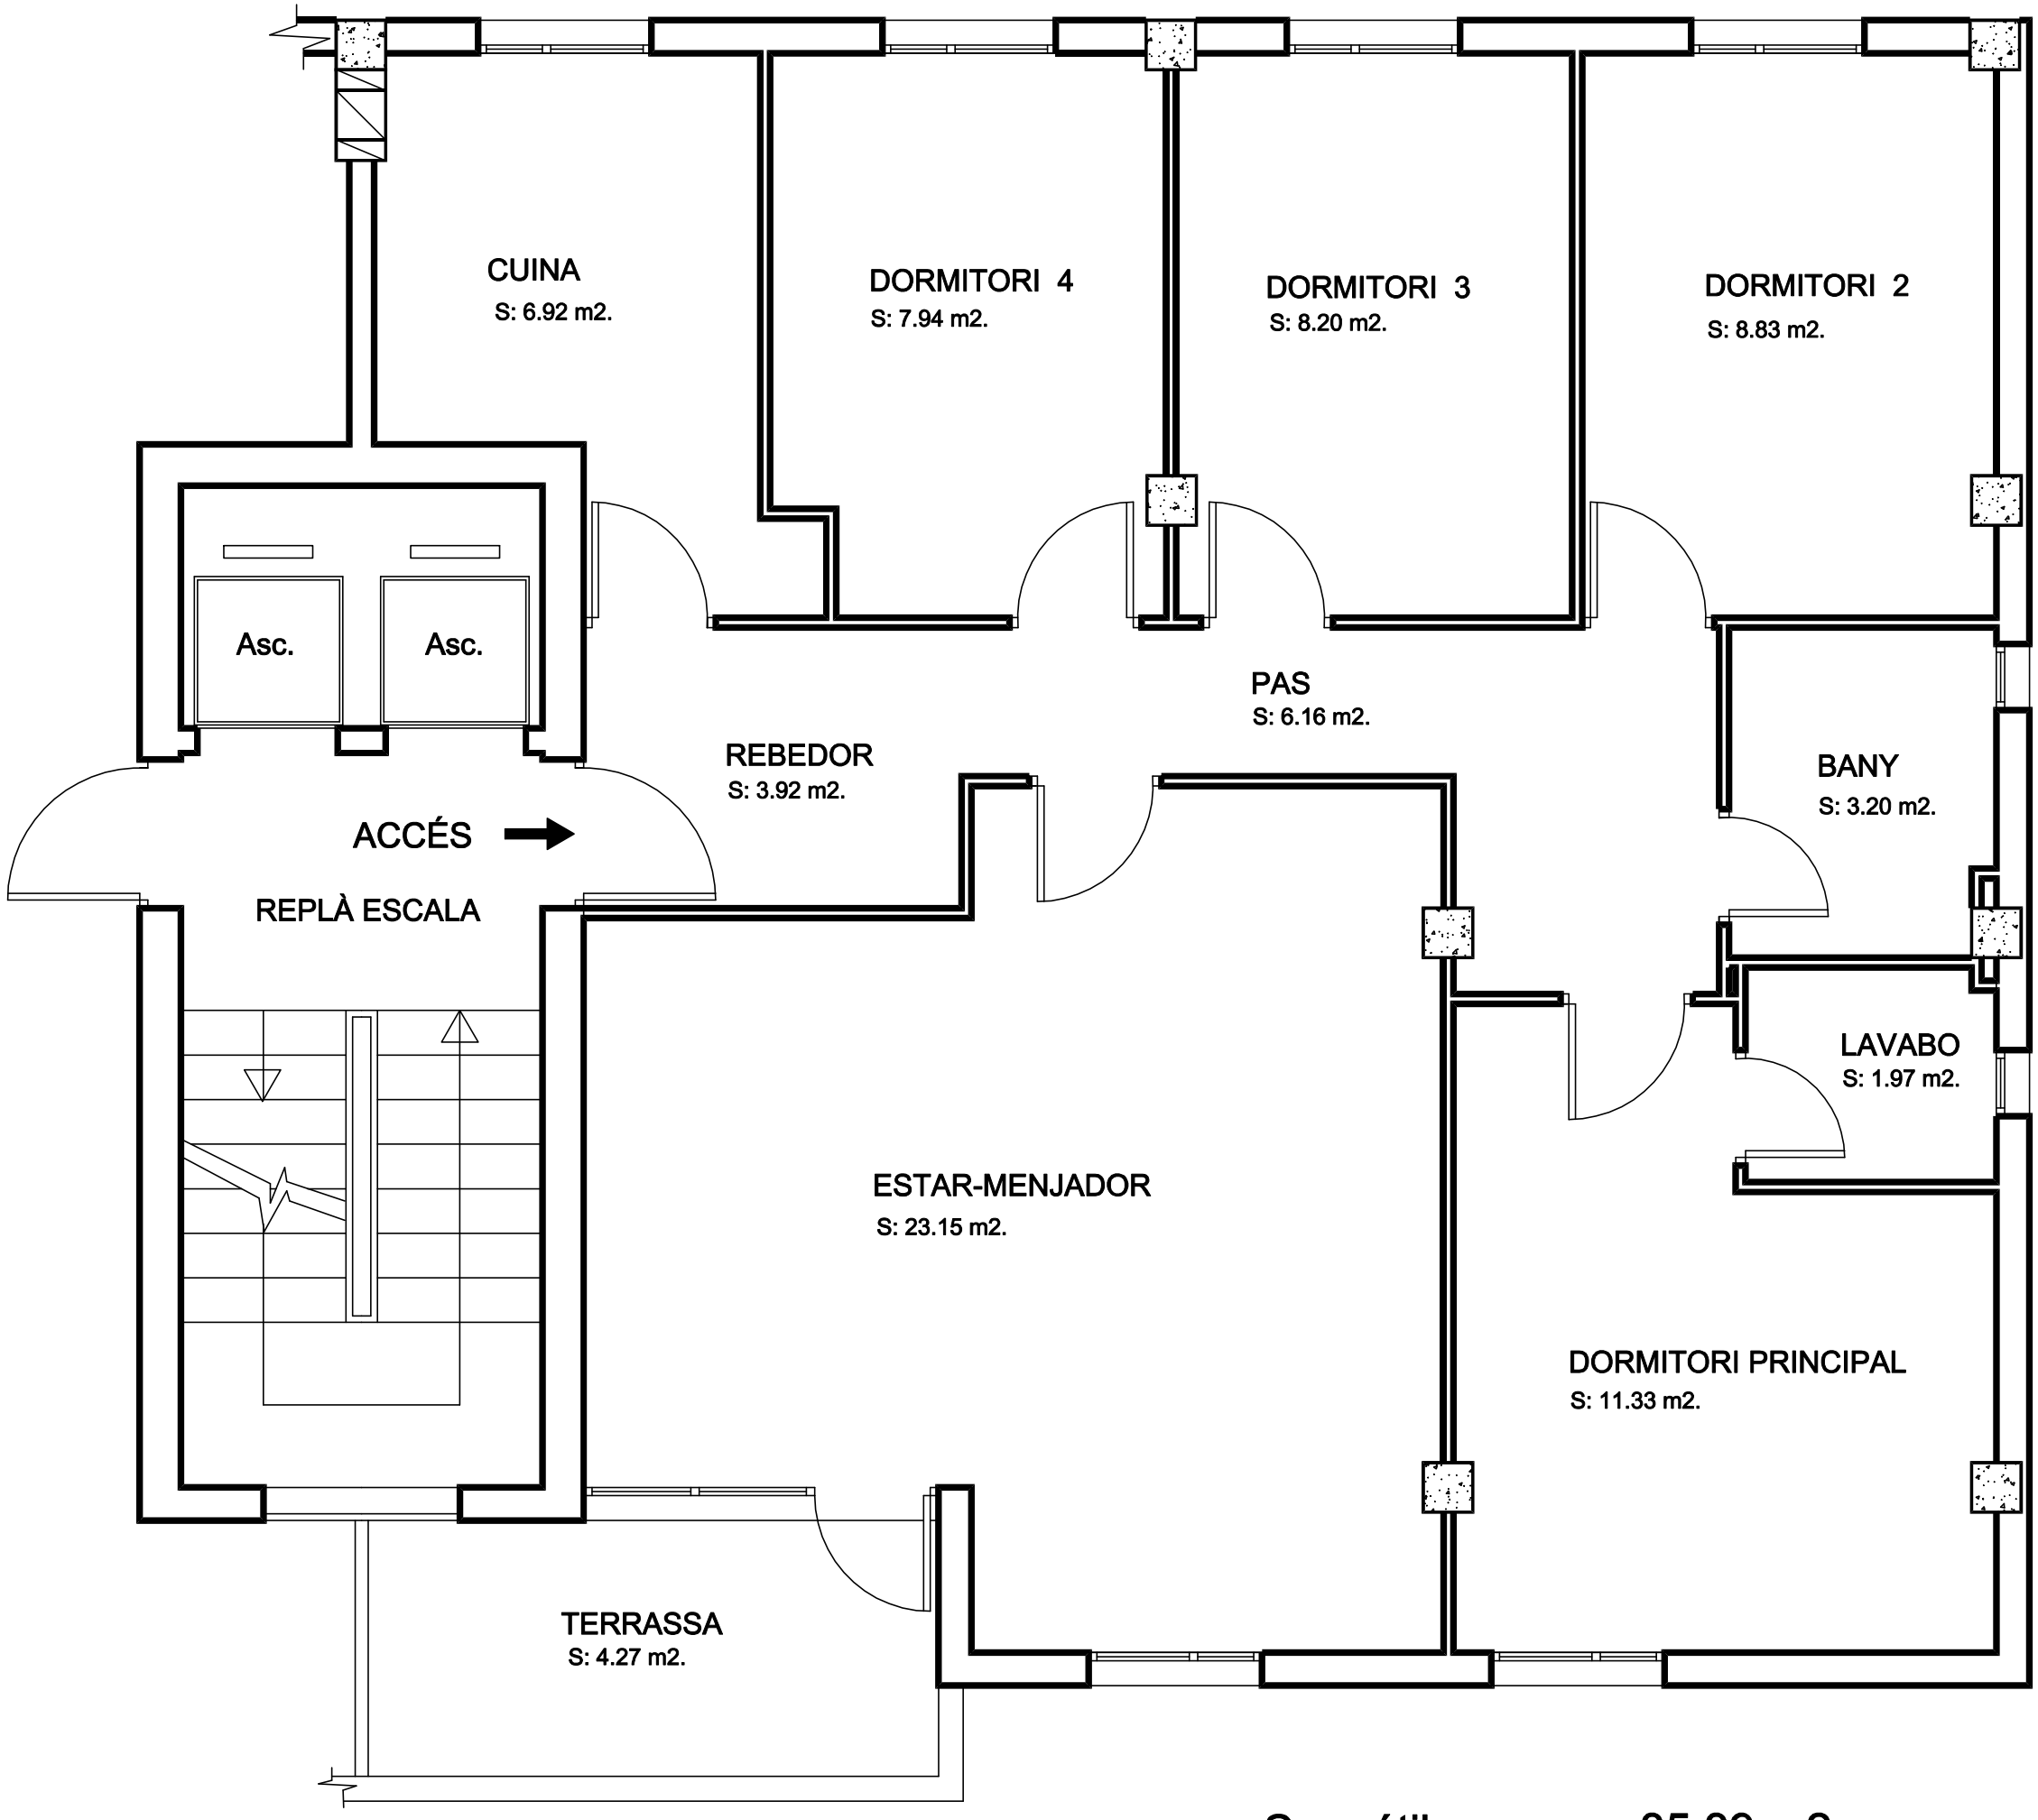

Sup. útil: 85.89 m2.

Sup. construïda: 104.92 m2.