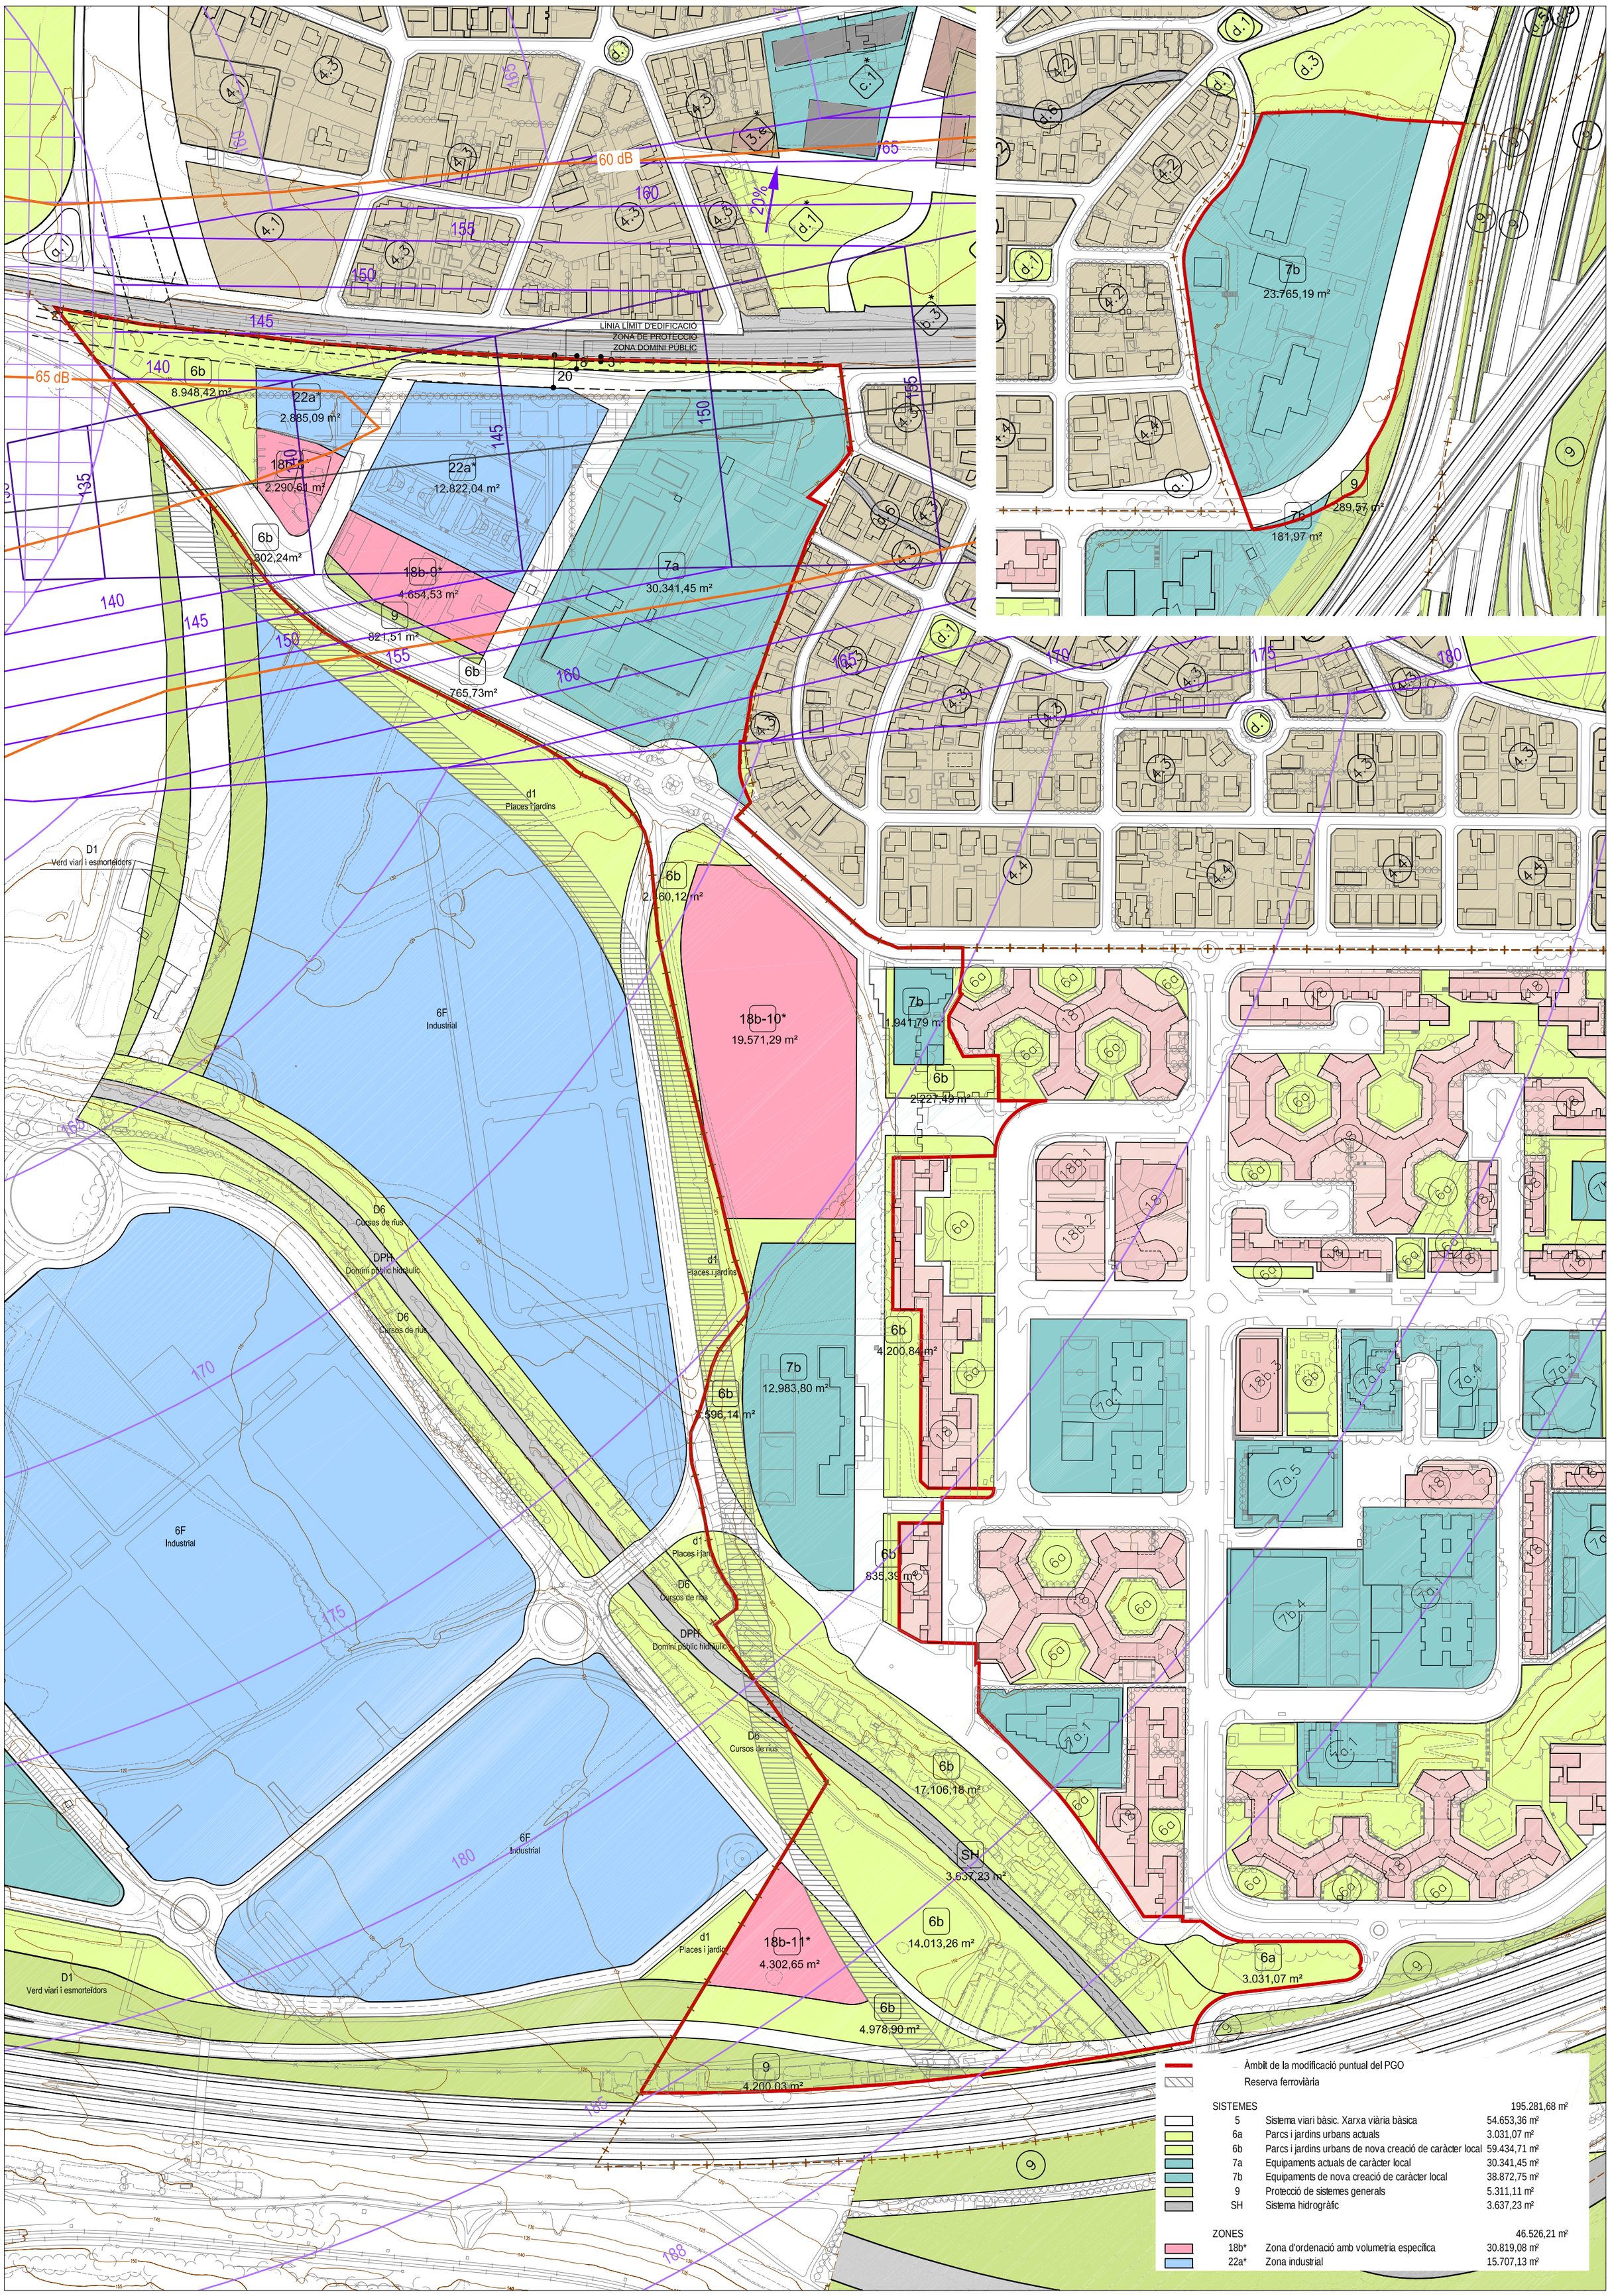

Àrea Metropolitana de Barcelona
DIRECCIÓ DE SERVEIS D'ORDENACIÓ URBANÍSTICA

Ajuntament de Badia del Vallès

Modificació puntual del Pla General Metropolità al front del riu Sec

Proposta de qualificació del sòl (PLÀNOL VINCULANT)

O.02

ESCALA 1/2.500
DATA setembre 2011