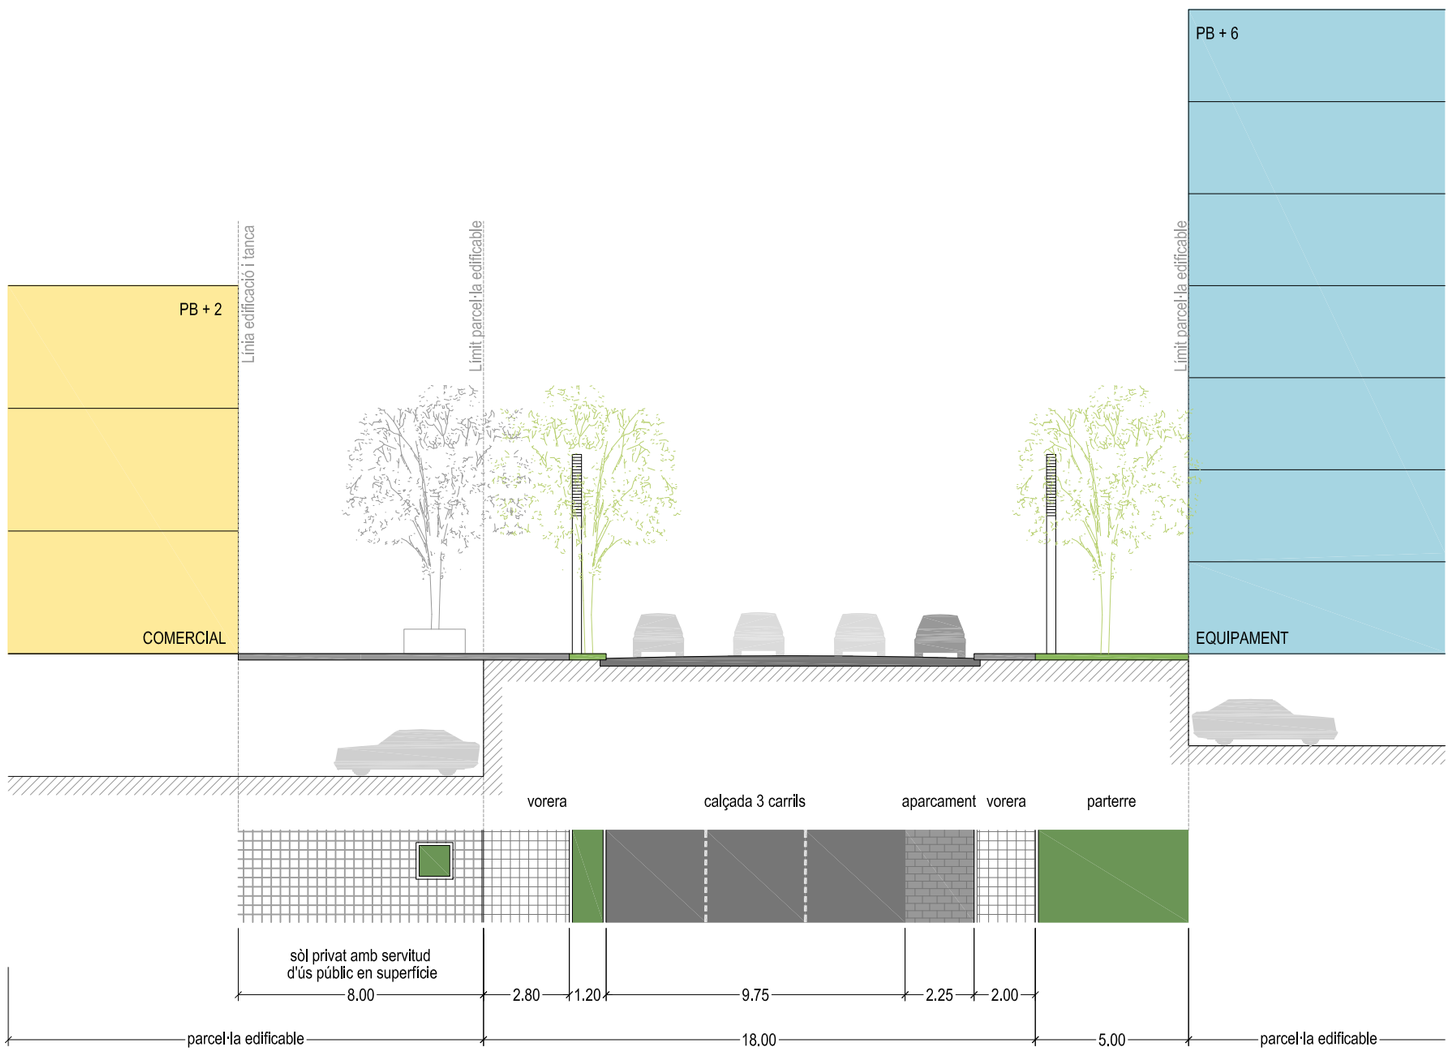

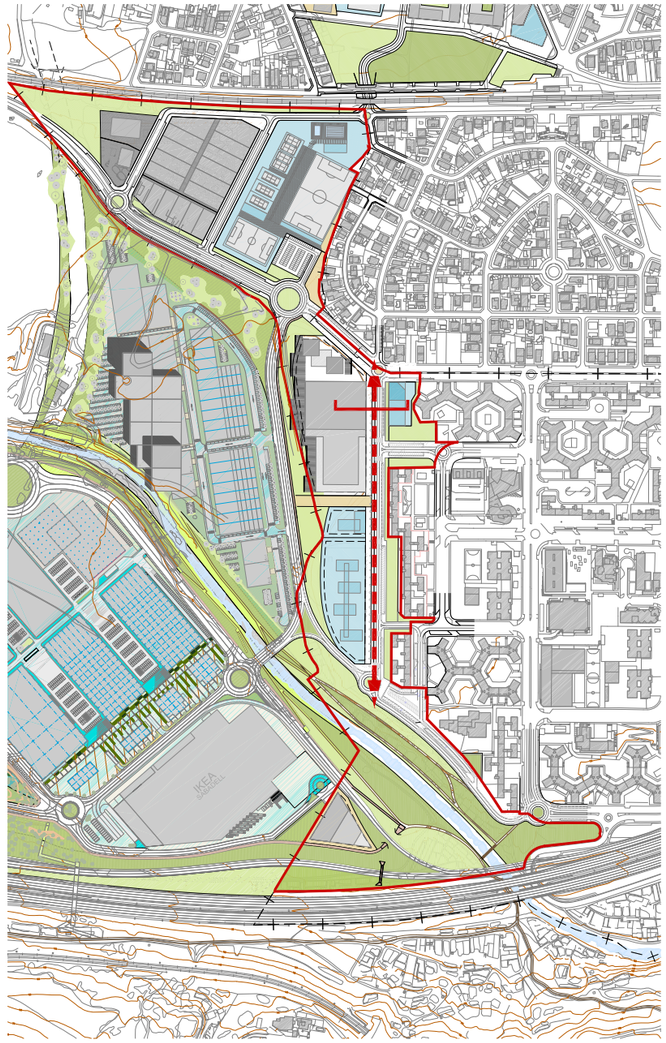

Àrea Metropolitana de Barcelona
DIRECCIÓ DE SERVEIS D'ORDENACIÓ URBANÍSTICA

Ajuntament de Badia del Vallès

Modificació puntual del Pla General Metropolità al front del riu Sec

Secció tipus nou vial connexió N-S

O.06.c

ESCALA 1/200
DATA setembre 2011