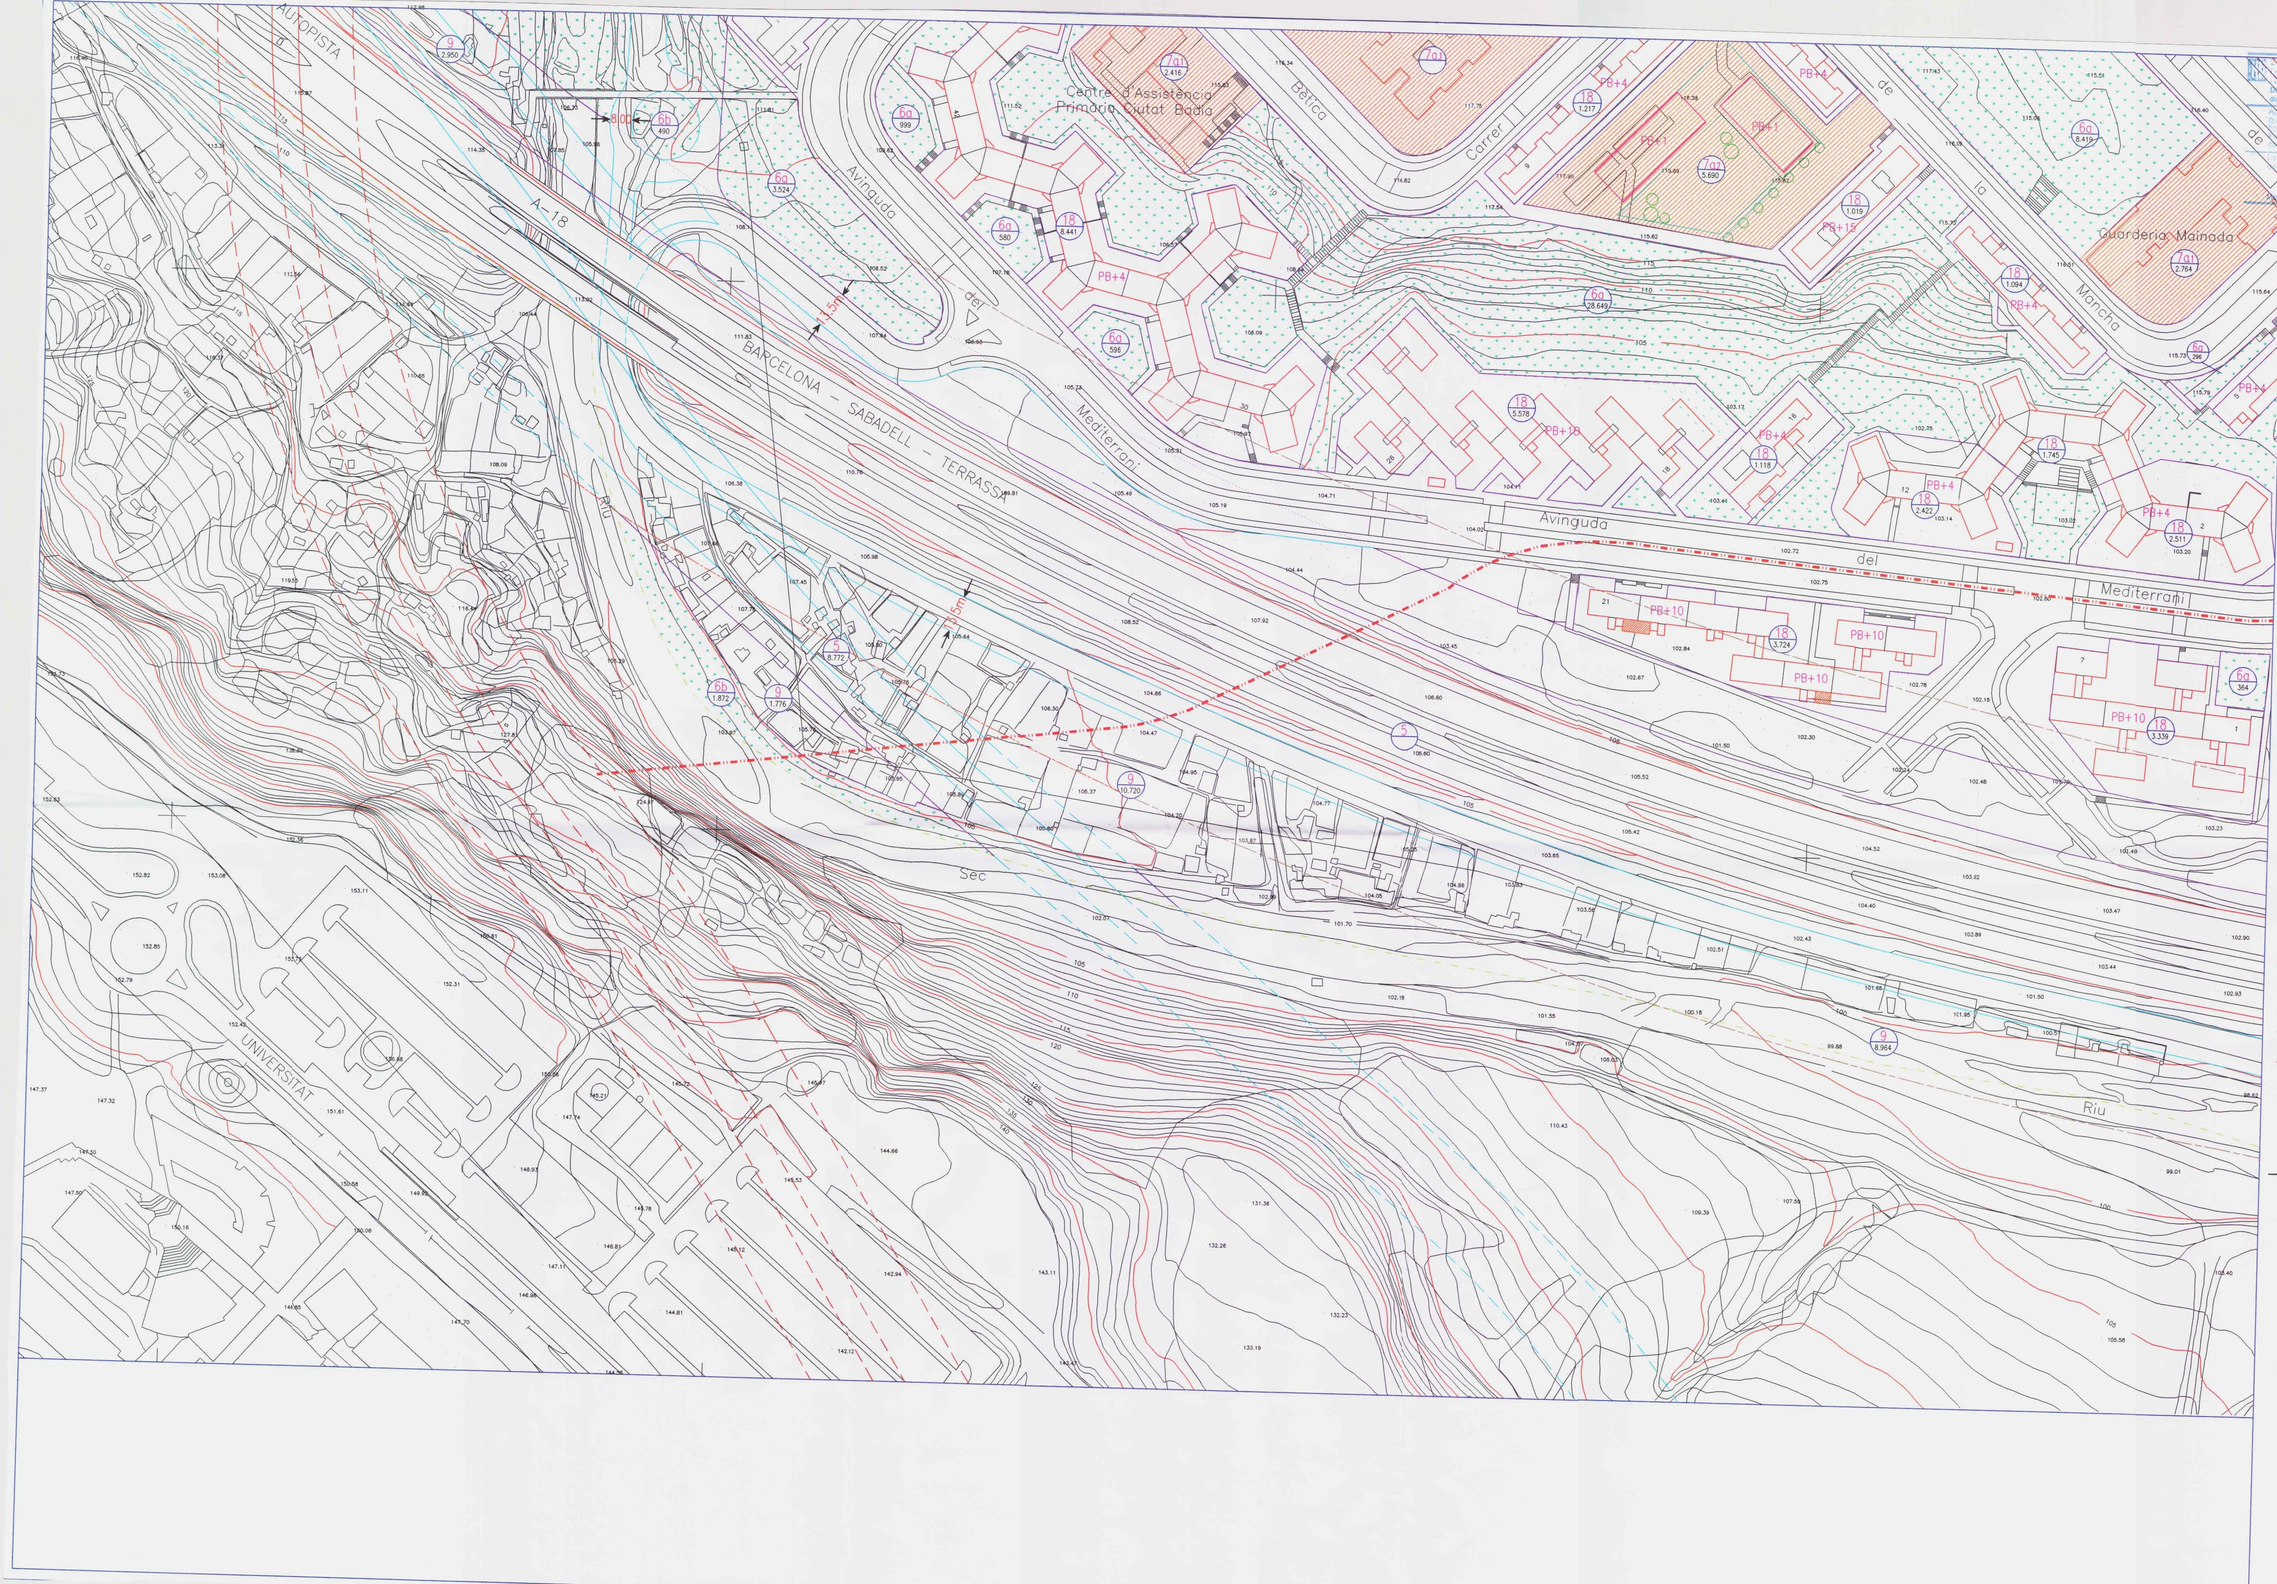

1075

Ajuntament de Badia del Vallès

PLA GENERAL D'ORDENACIÓ URBANA

MODIFICACIÓ DEL PLA GENERAL METROPOLITÀ RELATIVA AL TERME MUNICIPAL DE BADIA

SÒL URBÀ: Zones, sistemes, acotacions, unitats d'actuació

3.4

Format	Escala	Fase
A1	1:1000	TEXT REFOS
Data	Dibuixat	Referència
Març 2000	CRP	badia/1000

Equip redactor

J.F. Chico i Contijoch
J.M. Marco i Cardona
J.C. Theilacker i Pons Arquitecte
J. de la Torre Arquitecte
Cecília Ripoll Arquitecte
Pareja & Associats Advocats
Romà Pujades Economista

13.4.00

Sistemes

3. Sistema ferroviari
5. Xarxa vàbia bàsica
6a. Parcs i jardins urbans actuals
6b. Parcs i jardins urbans de nova creació
7a. Equipament actual
7b. Equipament de nova creació
1. Equipament docent
2. Equipament sanitari-assistencial
3. Equipament religiós-cultural
4. Equipament esportiu-recreatiu
5. Equipament d'abast i subministrament
6. Equipament tècnic-administratiu i de seguretat
7. Equipament amb diferents usos admesos
9. Protecció de sistemes generals
28. Parc forestal de repoblació

Zones en sòl urbà

18. Ordenació volumètrica específica actual
18b. Ordenació volumètrica específica de nova creació

Reserva d'infraestructura ferroviària
Límit terme municipal
Sòl urbanitzable
Unitat d'actuació
Límit d'edificació segons Llei de Carreteres
Límit d'afecció de F.C. segons L.O.T.T.
Ampliació de locals comercials en PB
PB Alçada edificatòria
X 000 Zona/Sistema Superfície en m
Xm Amplada vial de nova creació

3.1	
3.2	3.3
3.4	3.5